


PLANTA BAIXA



CORTE A-A'

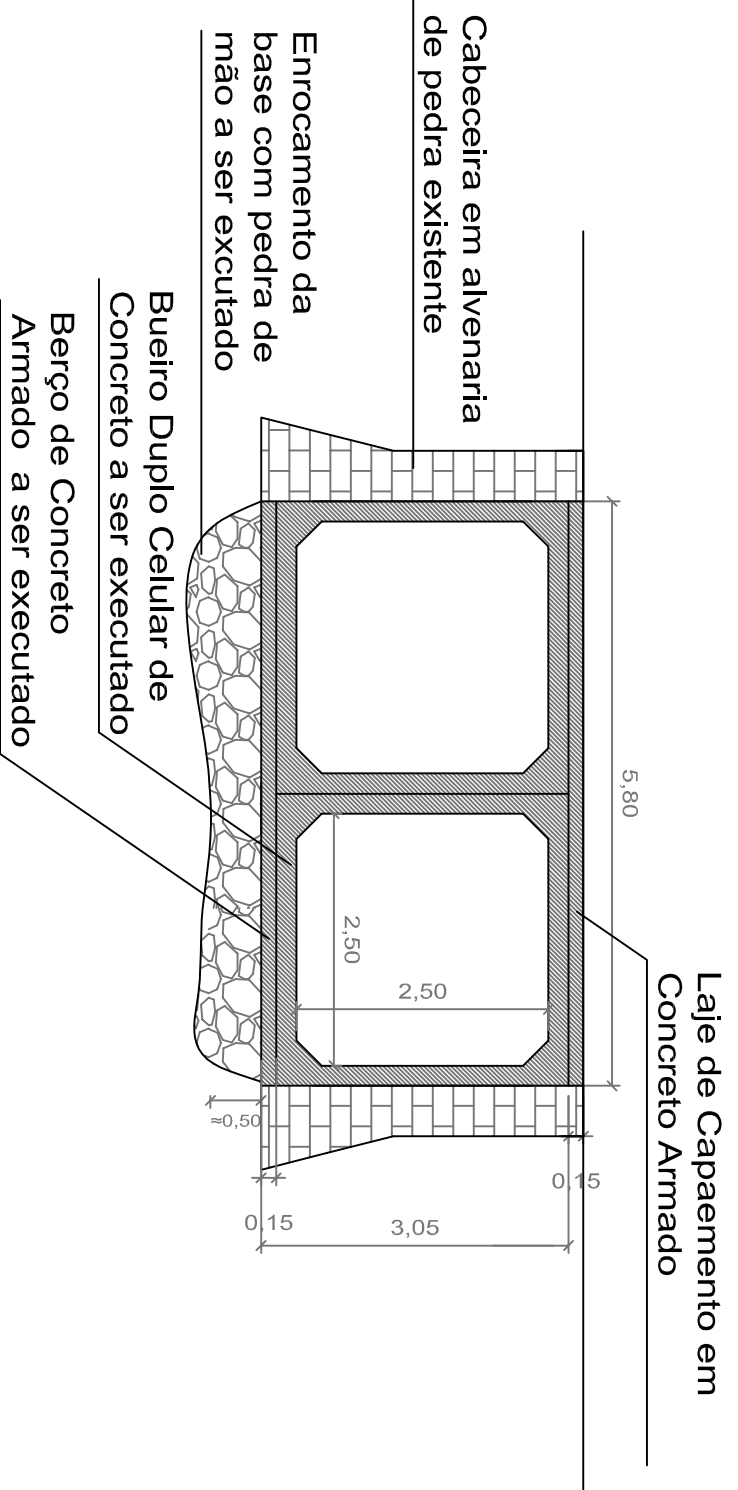

OBRAS LOCAL:
BUEIRO SOBRE O ARROIO TRONCO
Comunidade Rincão das Quinas, Interior, Camilhões

TÍTULO:
BUEIRO DUPLO CELULAR DE CONCRETO

DESCRIÇÃO:
PLANTA BAIXA E CORTE

PROPRIETÁRIO:

ILDO JOSÉ ORTI

RESPONSÁVEL TÉCNICO:

MARCOS ANDRÉ MOZZO ZAVONIK

ESCALA:

1:75

FRANQUIA Nº:

02/02

DATA:
AGOSTO/2018