

MAPA DE ESQUADRIAS

LEGENDA DE PORTAS - PORTAS DE MADEIRA PARA VERMIZ				
REF.	Dimensões (cm)	Quant.	Material (m²)	TIPO
014	80 x 210	1,98	4,00	01 folha - de abrir com barra metálica e revestimento contra impactos
015	80 x 210	1,98	4,00	01 folha - de abrir
016	80 x 210	1,26	6,00	01 folha - de abrir

LEGENDA DE PORTAS - PORTAS DE AÇO				
REF.	Dimensões (cm)	Quant.	Material (m²)	TIPO
017	87 x 210	1,83	7,00	01 folha - de abrir

LEGENDA DE PORTAS - PORTAS DE FERRO				
REF.	Dimensões (cm)	Quant.	Material (m²)	TIPO
018	160 x 210	3,36	4,00	02 folha - de abrir

LEGENDA DE PORTAS - PORTAS DE ALUMÍNIO				
REF.	Dimensões (cm)	Quant.	Material (m²)	TIPO
019	60 x 210	1,26	1,00	01 folha - de abrir

LEGENDA DE JANELAS - JANELAS DE AÇO				
REF.	Dimensões (cm)	Quant.	Material (m²)	h do perfil (cm)/T/tpc
020	140 x 60	0,84	4,00	3,36
021	280 x 60	1,68	4,00	6,72


LEGENDA DE JANELAS - JANELAS DE MADEIRA				
REF.	Dimensões (cm)	Quant.	Material (m²)	h do perfil (cm)/T/tpc
022	200 x 130	2,40	3,00	7,20

LEGENDA - PISOS

- ① Piso cimentado traço 1:4 (cimento e areia) com acabamento liso espessura 2,0cm com juntas plásticas de dilatação.
- ② Revestimento cerâmico para piso com placas tipo esmolado de dimensões 35x35 cm.
- ③ Piso em tábuas corrida de madeira espessura 2,5cm fixado em peças de madeira e assentado em argamassa traço 1:4 (cimento/areia).

LEGENDA - PAREDES

- △ Alvenaria de vedação de blocos cerâmicos furados no vertical de 14x19x33cm (espessura 14cm).
- △ Revestimento cerâmico para paredes com placas tipo esmolado extra de dimensões 33x45 cm.
- △ Parede em madeira.

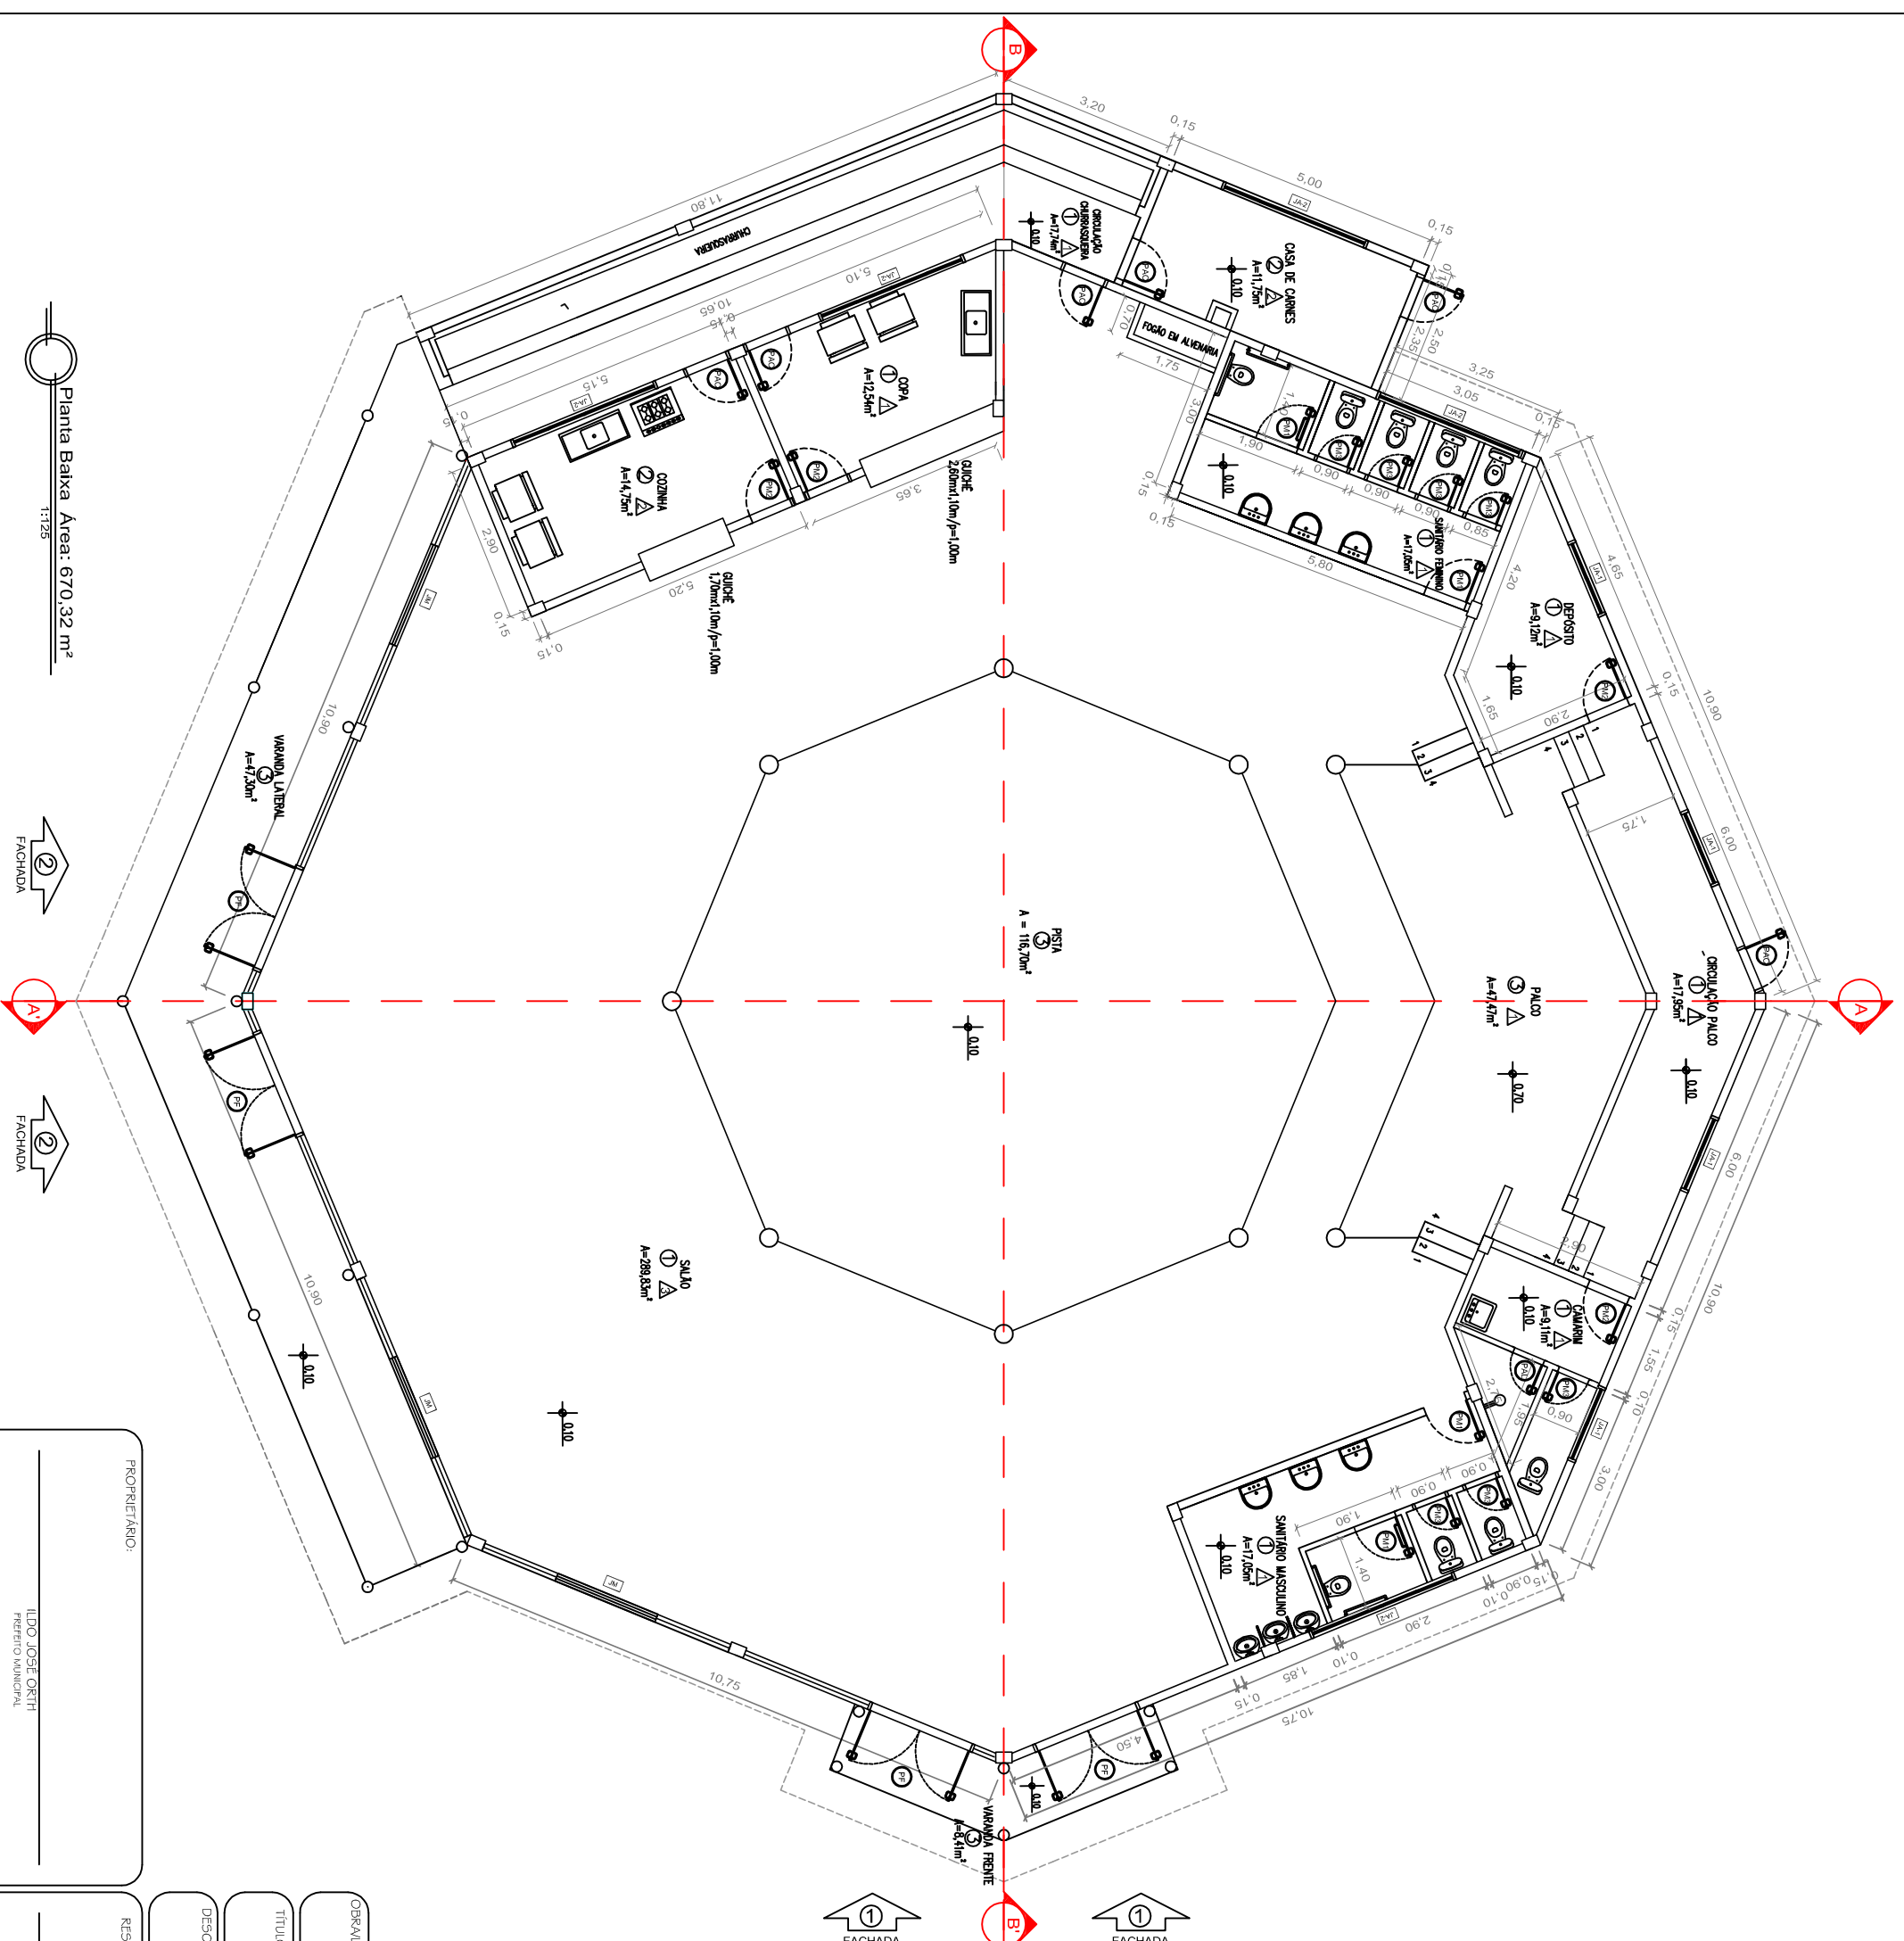

Planta Baixa Área: 670,32 m²

1:125



FACHADA



FACHADA



FACHADA



FACHADA

PROPRIETÁRIO:

ILDO JOSÉ ORTI
PREFEITO MUNICIPAL

RESPONSÁVEL TÉCNICO:

MARCOS ANDRÉ MIOZZO ZAVODNIK
Eng. Civil CREMATER 157692

ESCALA:

1/125

FRANCHA Nº:

ARQ
03/06

DESCRIÇÃO:
Planta Baixa

TÍTULO:
Projeto Arquitetônico

OBRA LOCAL:
Centro Municipal de Eventos

Rua Crispim Teixeira Sobrinho, S/Nº, Coxilha-RS