

MAPA DE ESQUADRIAS

LEGENDA DE PORTAS - PORTAS DE MADEIRA PARAVERNIZ			
REF.	Dimensões (cm)	Quant.	TIPO
01	80 x 210	1,68	01 folha - de abrir lisa em madeira com barra metálica contra impactos
02	80 x 210	1,68	01 folha - de abrir lisa em madeira

LEGENDA DE PORTAS - PORTAS DE AÇO			
REF.	Dimensões (cm)	Quant.	TIPO
03	87 x 210	6,00	01 folha - de abrir tipo veneziana
04	180 x 250	4,00	02 folha - de abrir tipo veneziana

LEGENDA DE PORTAS - PORTAS DE ALUMÍNIO			
REF.	Dimensões (cm)	Quant.	TIPO
05	80 x 210	2,00	01 folha - de abrir tipo veneziana com barra metálica
06	80 x 210	1,26	01 folha - de abrir tipo veneziana


LEGENDA DE JANELAS - JANELAS DE AÇO			
REF.	Dimensões (cm)	Quant.	TIPO
07	140 x 60	0,84	02 perfis/cm
08	280 x 60	1,68	02 perfis/cm

LEGENDA - PISOS

- Piso cimentado traço 1:4 (cimento e areia) com acabamento liso espessura 2,0cm com juntas plásticas de dilatação.
- Revestimento cerâmico para piso com placas tipo esmaltada de dimensões 35x35 cm.
- Piso em tábua corrida de madeira espessura 2,5cm fixado em peças de madeira e assentado em argamassa traço 1:4 (cimento/areia).

LEGENDA - PAREDES

- Revestimento cerâmico para paredes com placas tipo esmaltada extra de dimensões 33x45 cm.

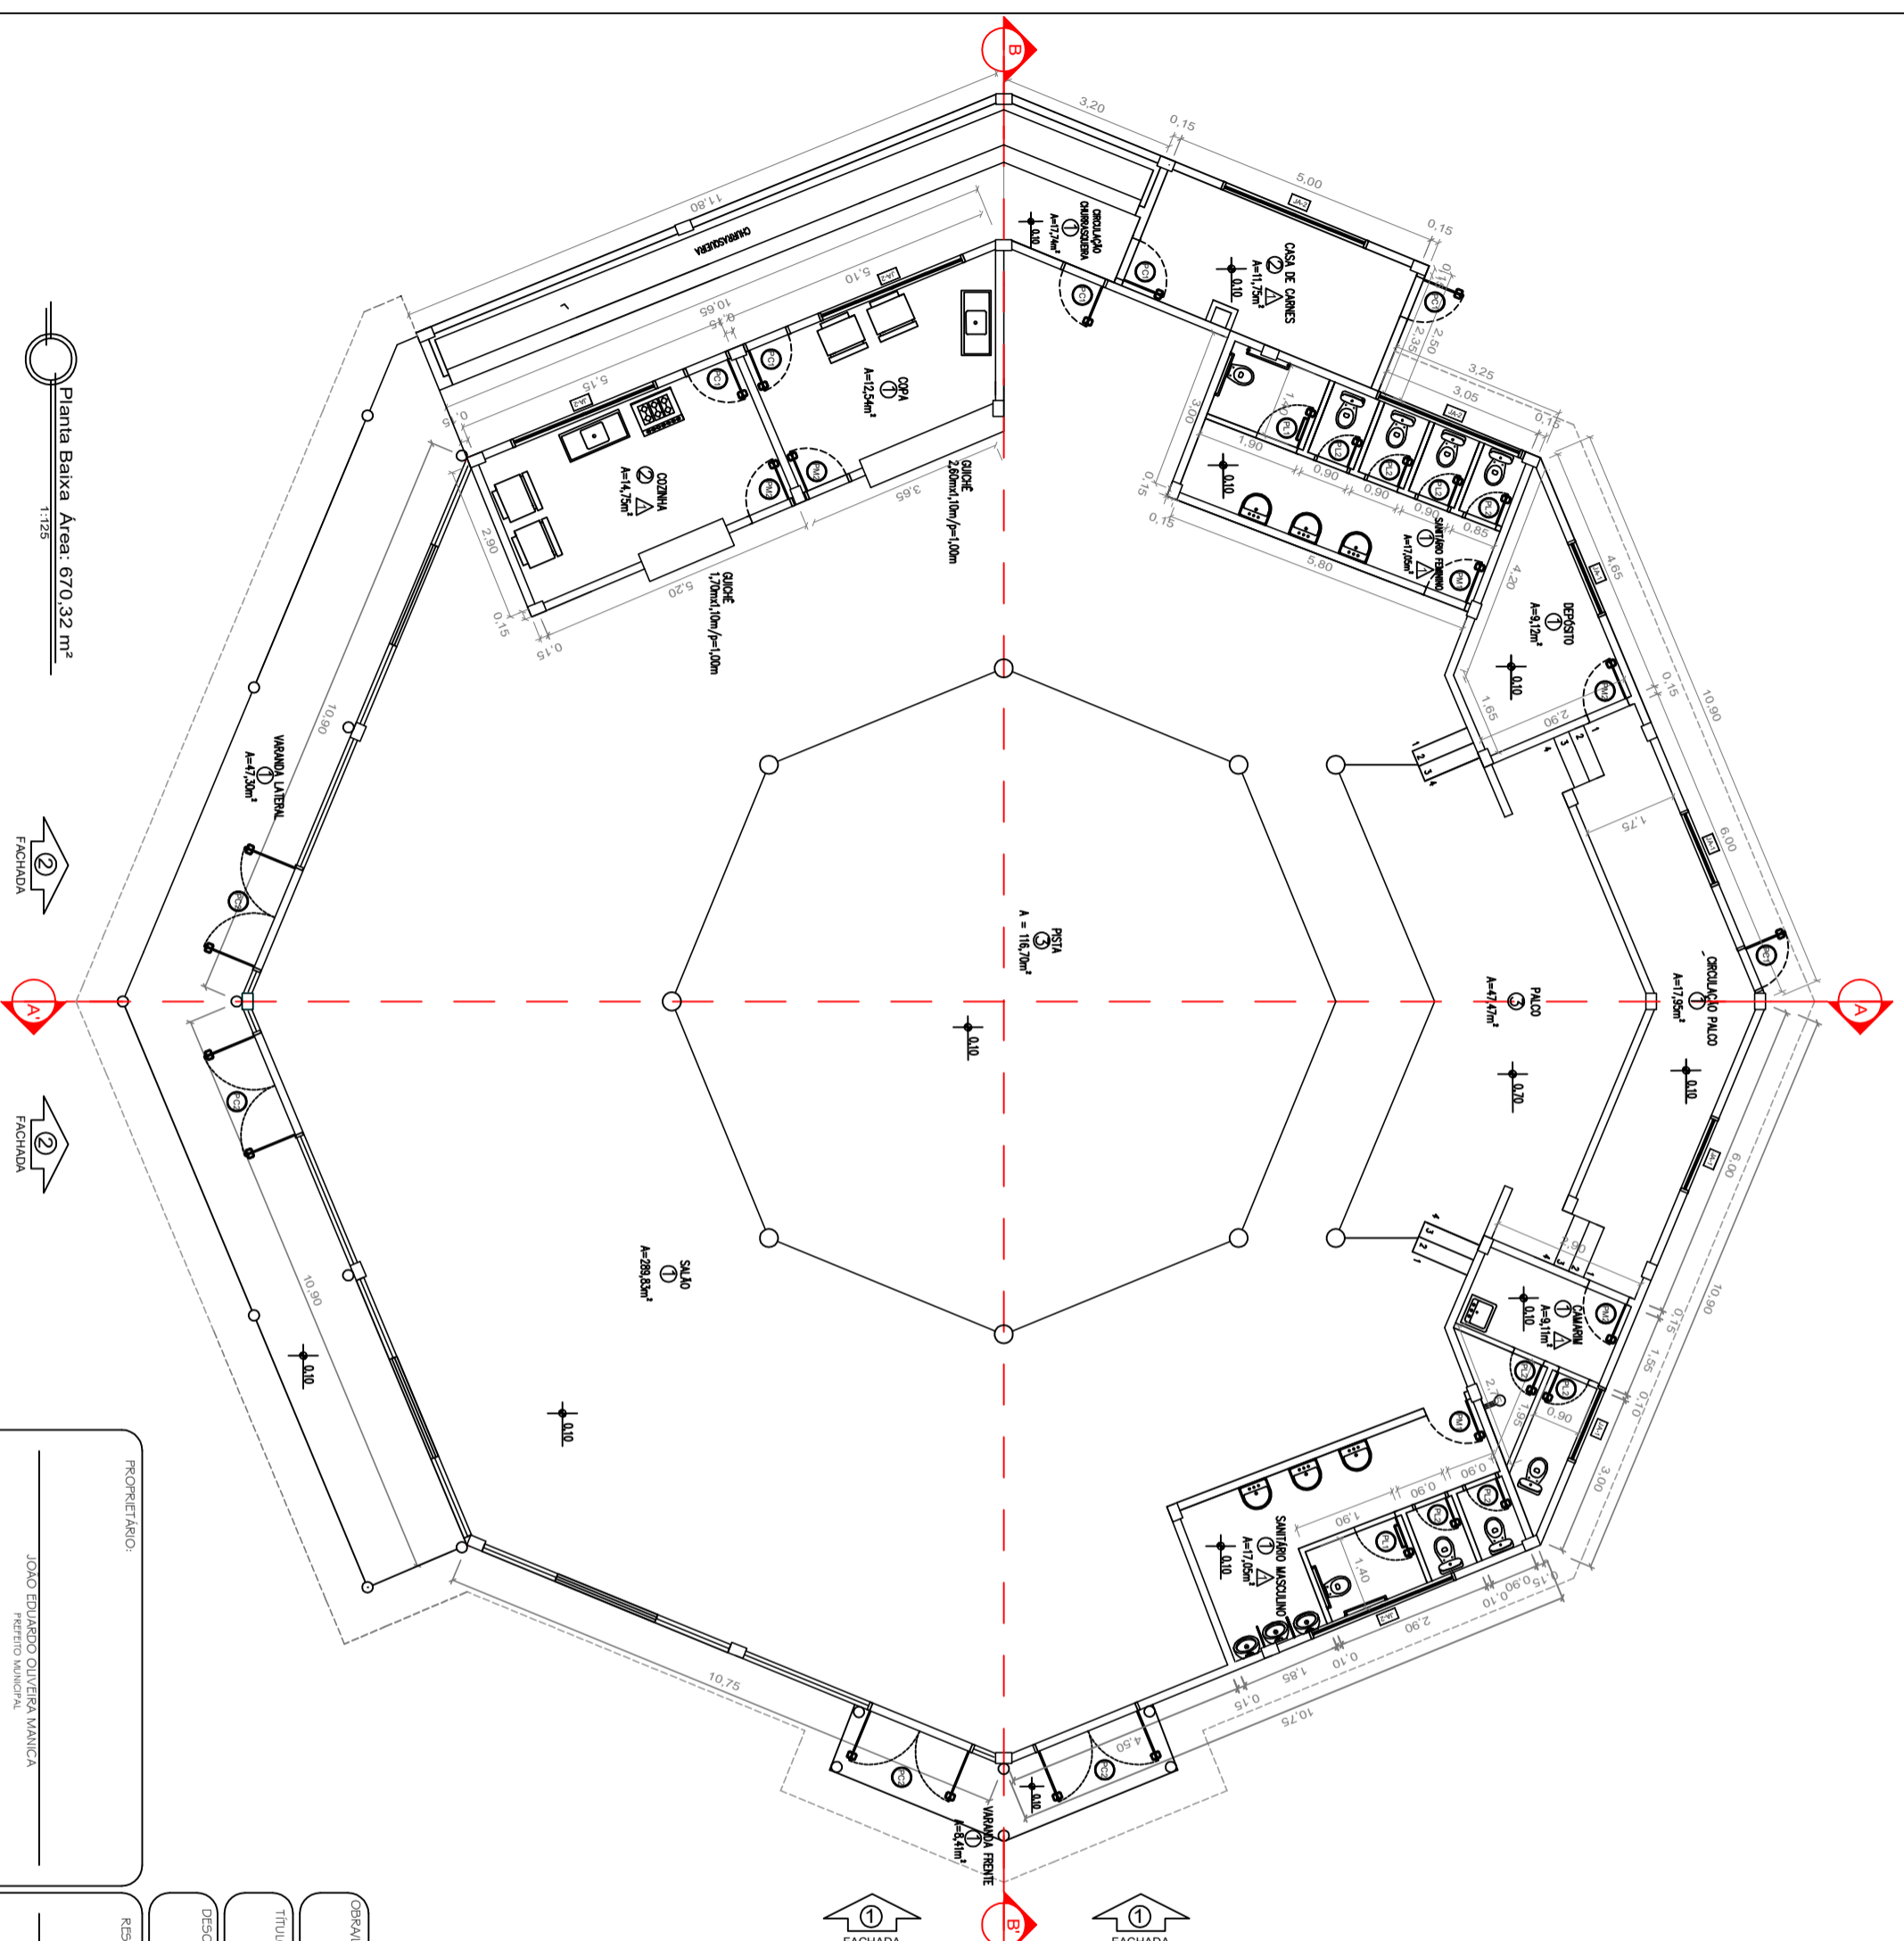

Planta Baixa Área: 670,32 m²

1:125



FACHADA



FACHADA

PROPRIETÁRIO:

JOÃO EDUARDO OLIVEIRA MANICA
PREFEITO MUNICIPAL

RESPONSÁVEL TÉCNICO:

MARCOS ANDRÉ MOZZO ZAVODNIK
Eng. Civil CREMAS 157292

OBRA LOCAL:

Conclusão do Centro Municipal de Eventos
Rua Crispim Teixeira Sobrinho, S/Nº, Coxilha-RS

TÍTULO:

Projeto Arquitetônico

DESCRIÇÃO:

Planta Baixa/Paginção do Piso/Mapa de Esquadrrias

ESCALA:

1/125

FRANCHA Nº:

ARQ
03/06

DATA:

SETEMBRO/2021