





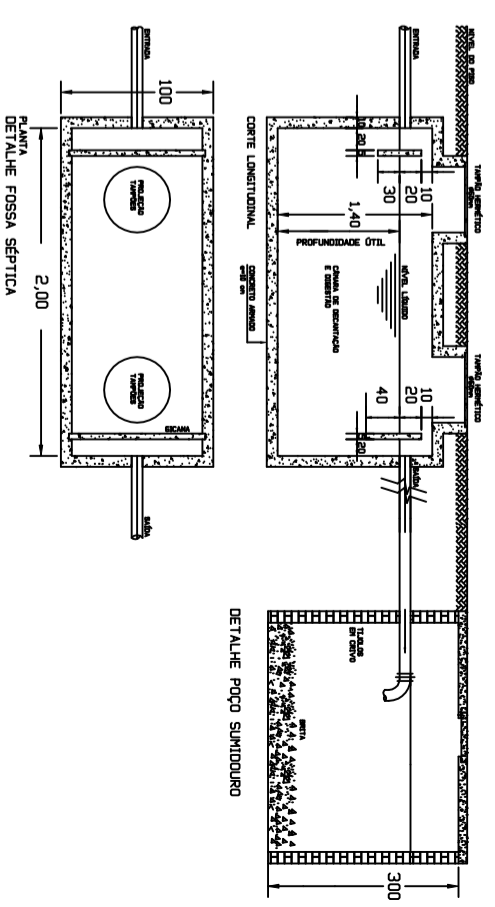


LEGENDA HIDROSSANITÁRIO	
	RALO SIFONADO
	CAIXA DE GORDURA
	CAIXA DE INSPEÇÃO
	SUMIDOURO
	FOSSA SÉPTICA
	REGISTRO DE GAVETA

#### DETALHAMENTO FOSSA SÉTICA/SUMIDOURO



**OBRA LOCAL:**  
 Conclusão do Centro Municipal de Eventos  
 Rua Crispim Teixeira Sobrinho, S/Nº, Coxilha-RS

**TÍTULO:**  
 Projeto Hidrossanitário

**DESCRIÇÃO:**  
 Planta Baixa/Detailamento Fossa Sética-Sumidouro

**RESPONSÁVEL TÉCNICO:**  
 MARCOS ANDRÉ MIOZZO ZAVODNIK  
 Eng. Civil CREA/RS 157792

**PROPRIETÁRIO:**  
 JOÃO EDUARDO OLIVEIRA MANICA  
 PREFEITO MUNICIPAL

**ESCALA:**  
 1/125

**FRANCHA Nº:**  
 HID 01/01

**DATA:**  
 SETEMBRO/2021