

TÍTULO:
PROJETO DE DESIGN DE INTERIORES

CONTEÚDO:
PLANTA BAIXA

PROPRIETÁRIO(A):
SECRETARIA DA SAÚDE


DATA:
JANEIRO/2022

ESCALA:
1:30

móvel em MDF
cinza claro 18mm


bancada em MDF
branco 15mm
prof. 60cm

gaveteiro em MDF
branco 15mm
prof. 55cm

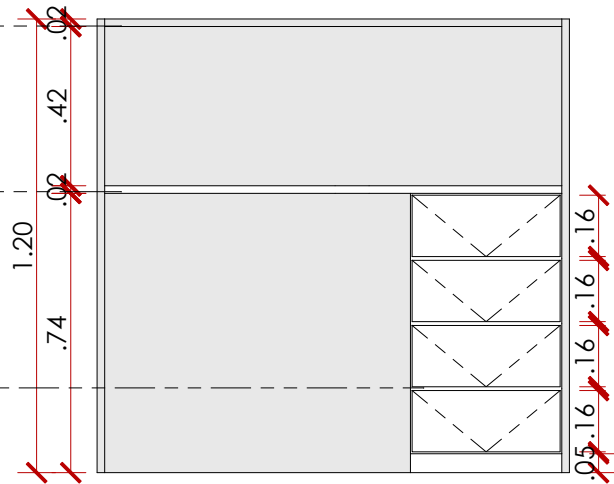

RECEPÇÃO
Vista Interna ITEM 01

móvel em MDF
cinza claro 18mm

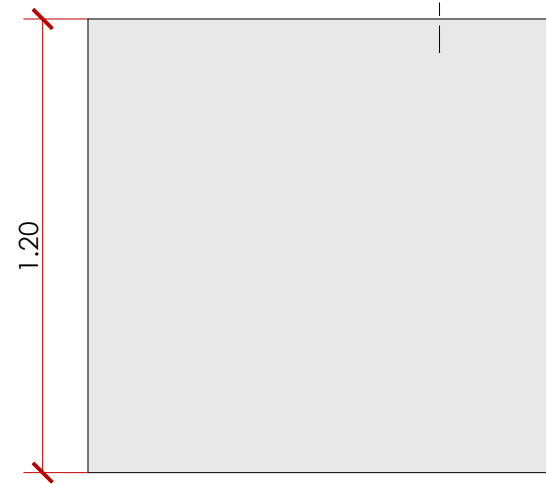


RECEPÇÃO
Vista Frontal ITEM 01


móvel em MDF
cinza claro 18mm

bancada em MDF
branco 15mm
prof. 60cm

gaveteiro em MDF
branco 15mm
prof. 55cm

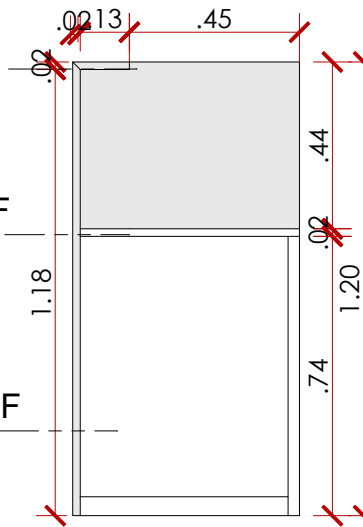

RECEPÇÃO
Corte B
ITEM 01

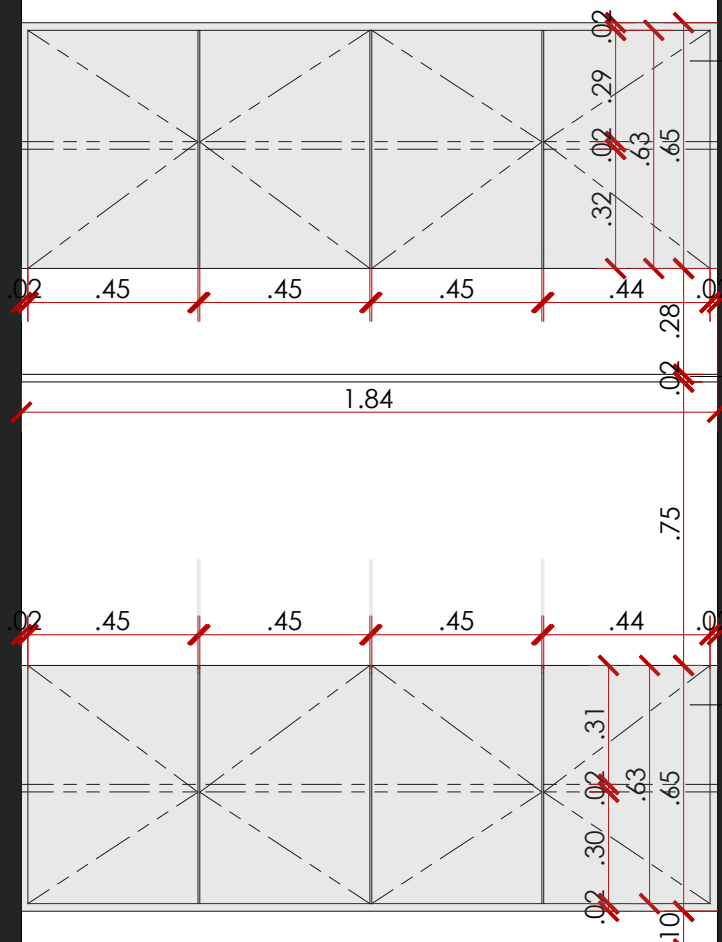

armário aéreo em MDF
cinza claro 18mm
portas giro
prof. 30cm

02


prateleira em MDF
branco 18mm
prof. 25cm

03

armário em MDF cinza
claro 18mm porta giro
fixado 10cm do chão
prof. 45cm

04

RECEPÇÃO
Vista A
ITEM 02,03,04

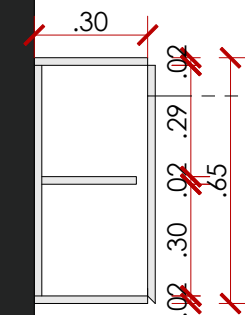

armário aéreo em MDF
cinza claro 18mm
portas giro
prof. 30cm

02

prateleira em MDF
branco 18mm
prof. 25cm

03

armário em MDF cinza
claro 18mm porta giro
fixado 10cm do chão
prof. 45cm

04

RECEPÇÃO
Corte D
ITEM 02,03,04




TÍTULO:
PROJETO DE DESIGN DE INTERIORES

CONTEÚDO:
DETALHAMENTO DE MÓVEIS





PROPRIETÁRIO(A):
SECRETARIA DA SAÚDE

DATA:
JANEIRO/2022

ESCALA:
1:20

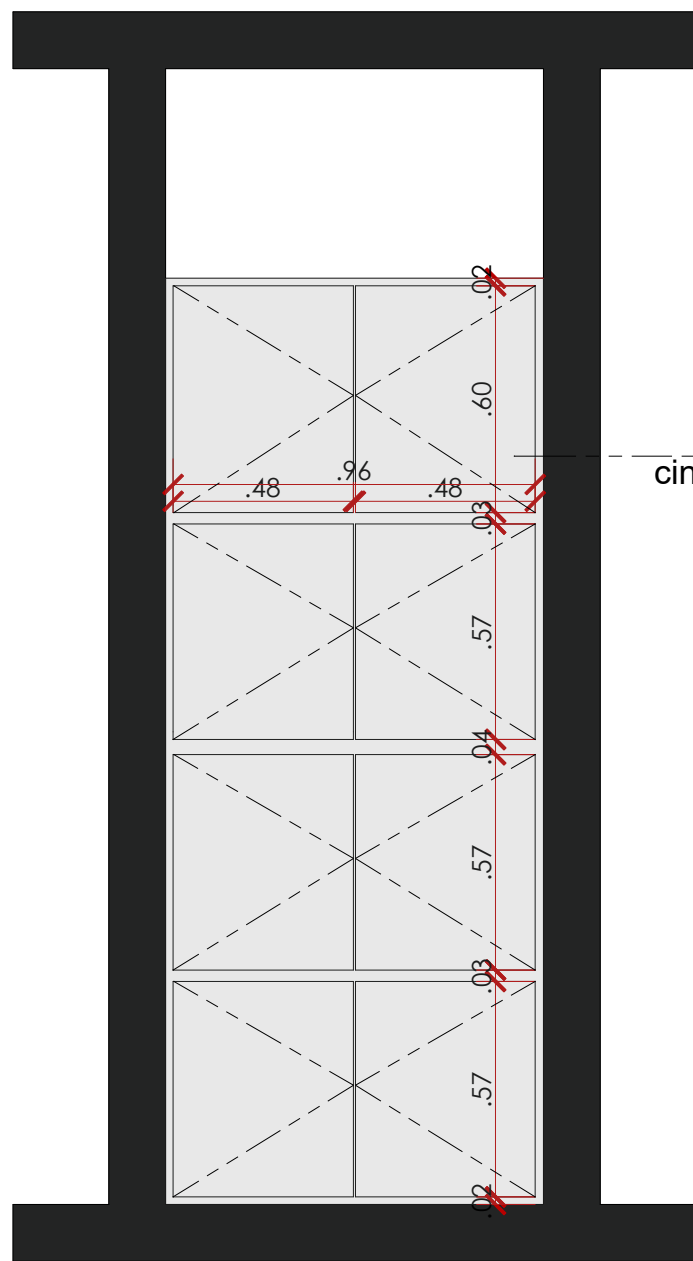

armário aéreo em MDF
cinza claro 18mm porta giro
prof. 45cm

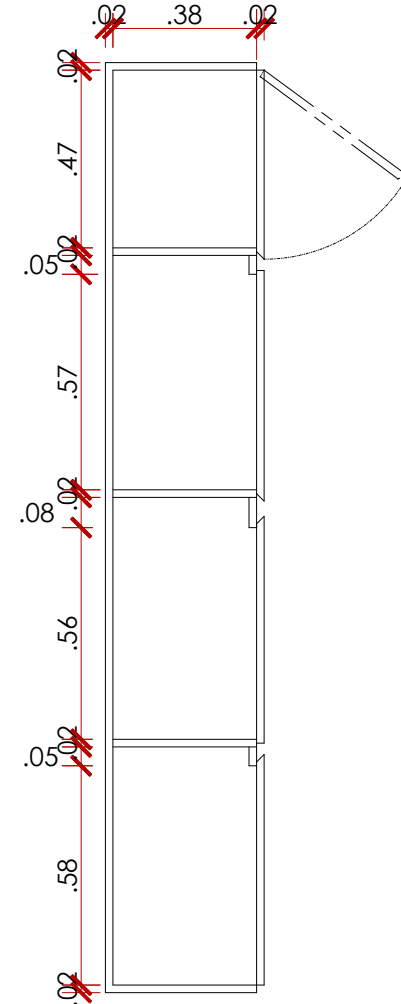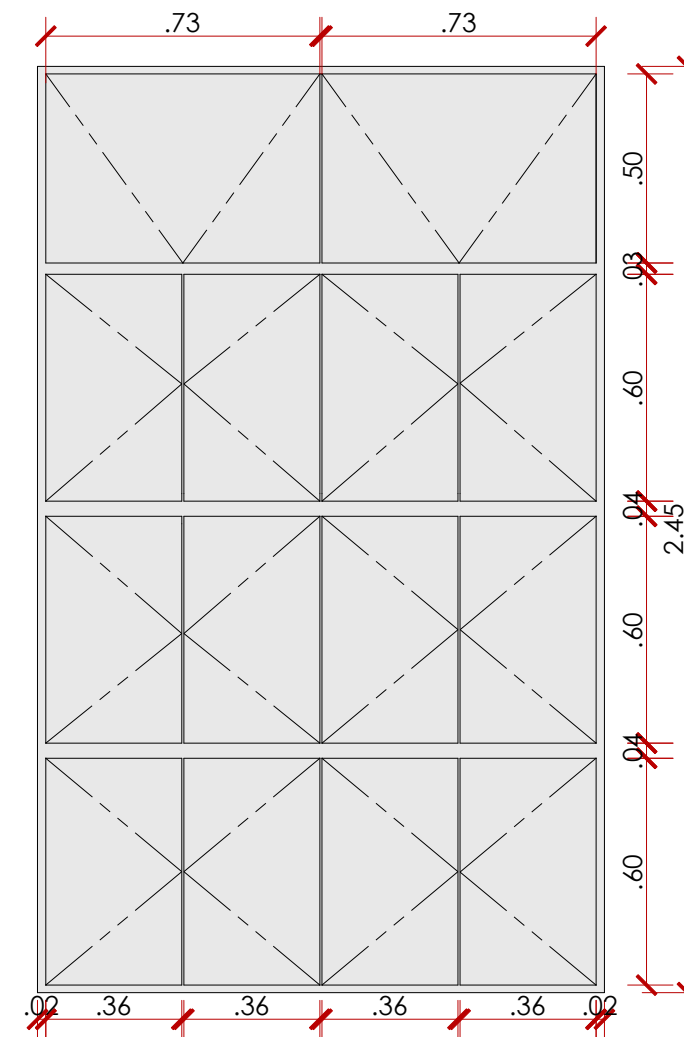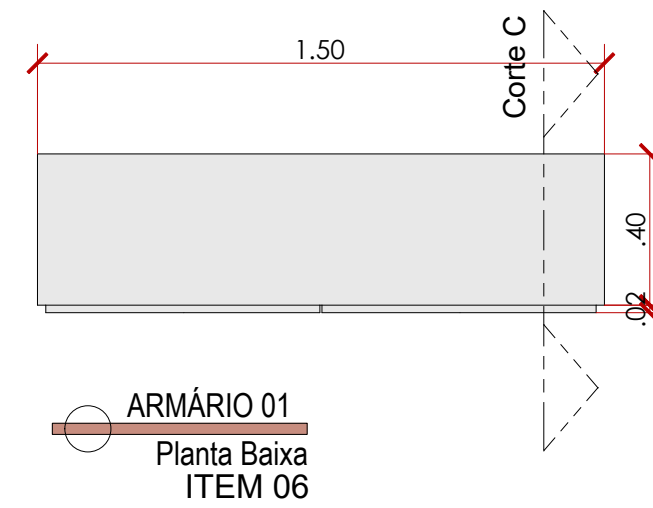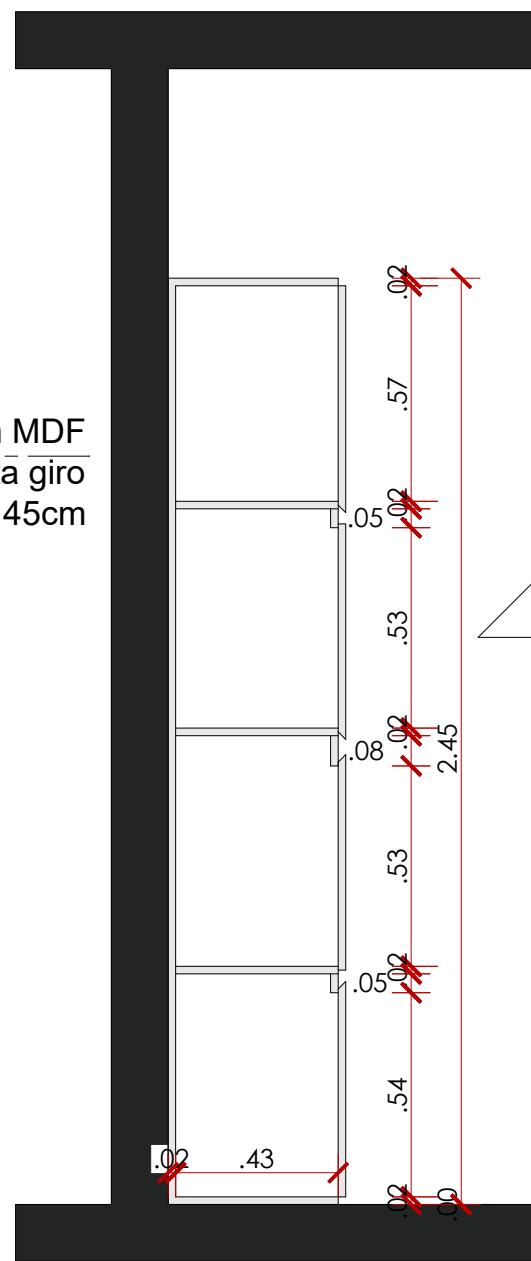


ARMÁRIO
Vista B
ITEM 05

ARMÁRIO
Corte D
ITEM 05

ARMÁRIO 01 (x2)
Vista Frontal
ITEM 06

ARMÁRIO 01
Corte C
ITEM 06

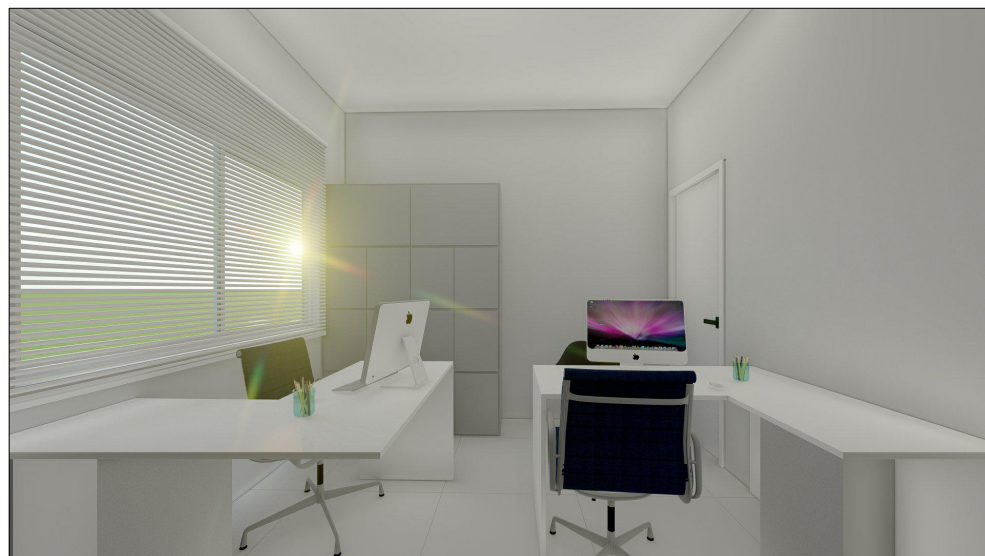

TÍTULO:
PROJETO DE DESIGN DE INTERIORES


CONTEÚDO:
DETALHAMENTO DE MÓVEIS

PROPRIETÁRIO(A):
SECRETARIA DA SAÚDE

DATA:
JANEIRO/2022


ESCALA:
1:20

vista lateral

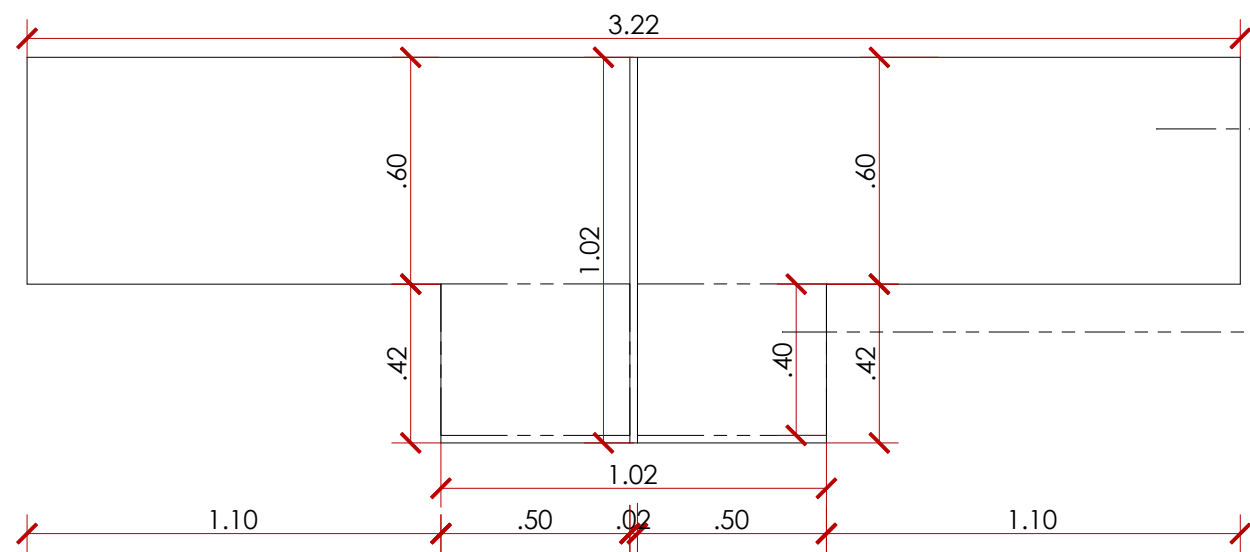


mesa em MDF branco 18mm

projeção gaveteiro em MDF cinza claro 18mm prof. 50cm

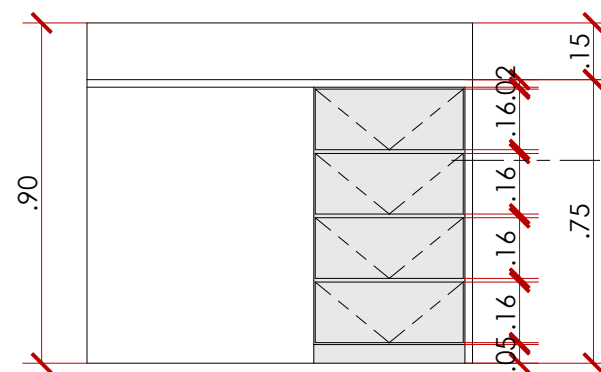


gaveteiro em MDF cinza claro 18mm prof. 50cm

MESA DUPLA
Planta Baixa
ITEM 07

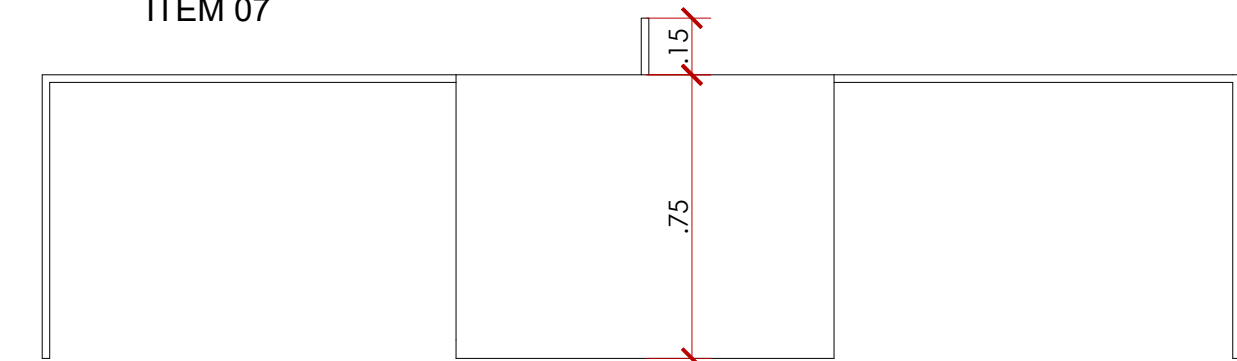

MESA DUPLA
Vista Frontal
ITEM 07


vista frontal

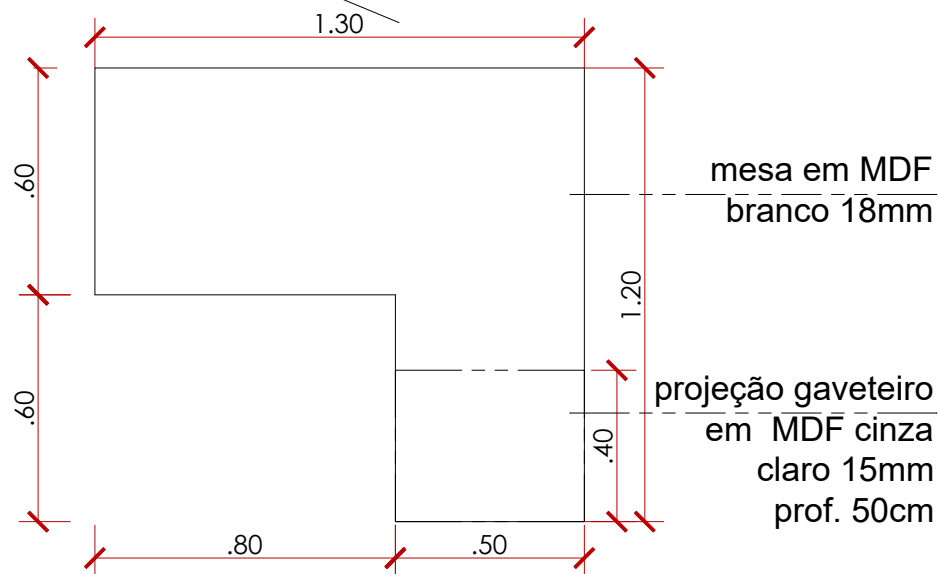

mesa em MDF branco 18mm


projeção gaveteiro em MDF cinza claro 15mm prof. 50cm

vista lateral

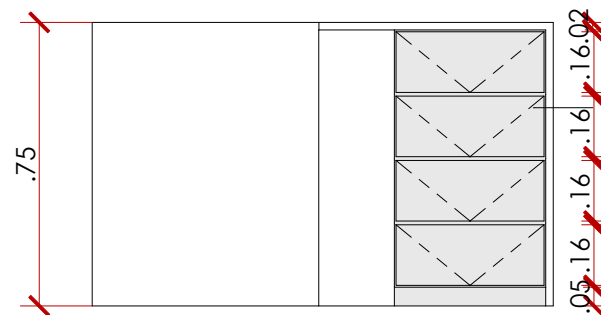

gaveteiro em MDF cinza claro 15mm prof. 50cm

MESA SIMPLES
Vista Lateral
ITEM 08

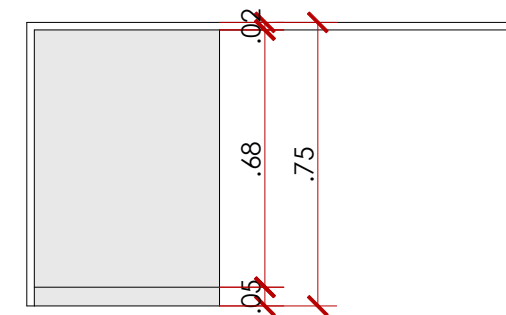

MESA SIMPLES
Vista Frontal
ITEM 08

MESA SIMPLES (x2)
Planta Baixa
ITEM 08

MESA DUPLA
Vista Lateral
ITEM 07




TÍTULO:
PROJETO DE DESIGN DE INTERIORES

CONTEÚDO:
DETALHAMENTO DE MÓVEIS


PROPRIETÁRIO(A):
SECRETARIA DA SAÚDE

DATA:
JANEIRO/2022

ESCALA:
1:20

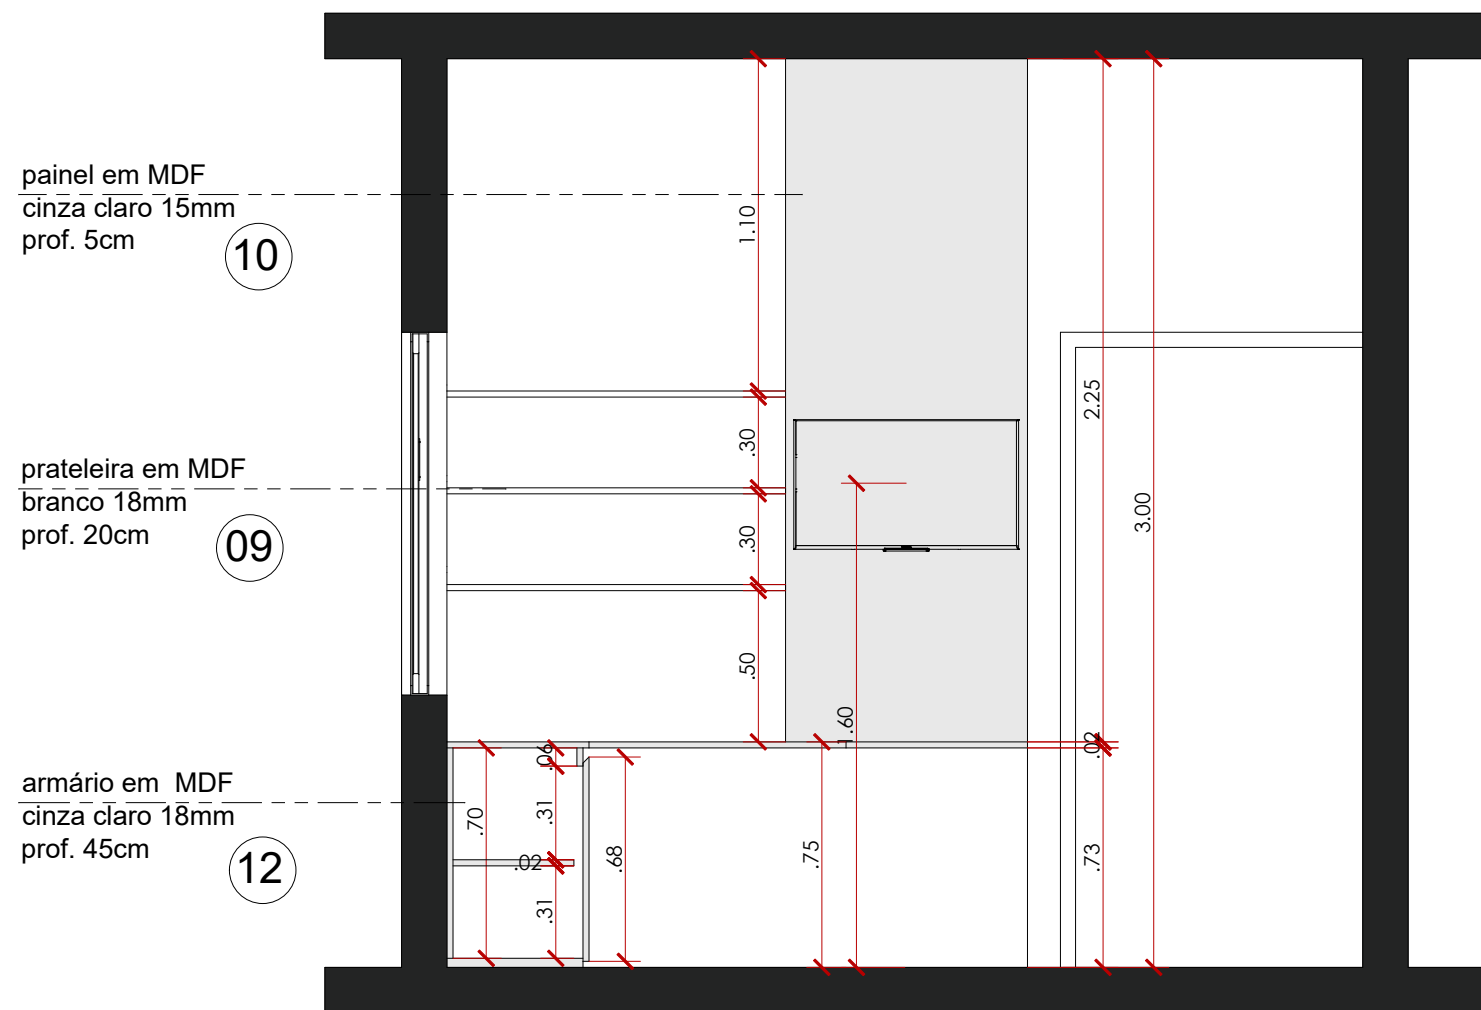

○ SALA DO SECRETÁRIO
 VISTA C ITEM 09,10,11,12

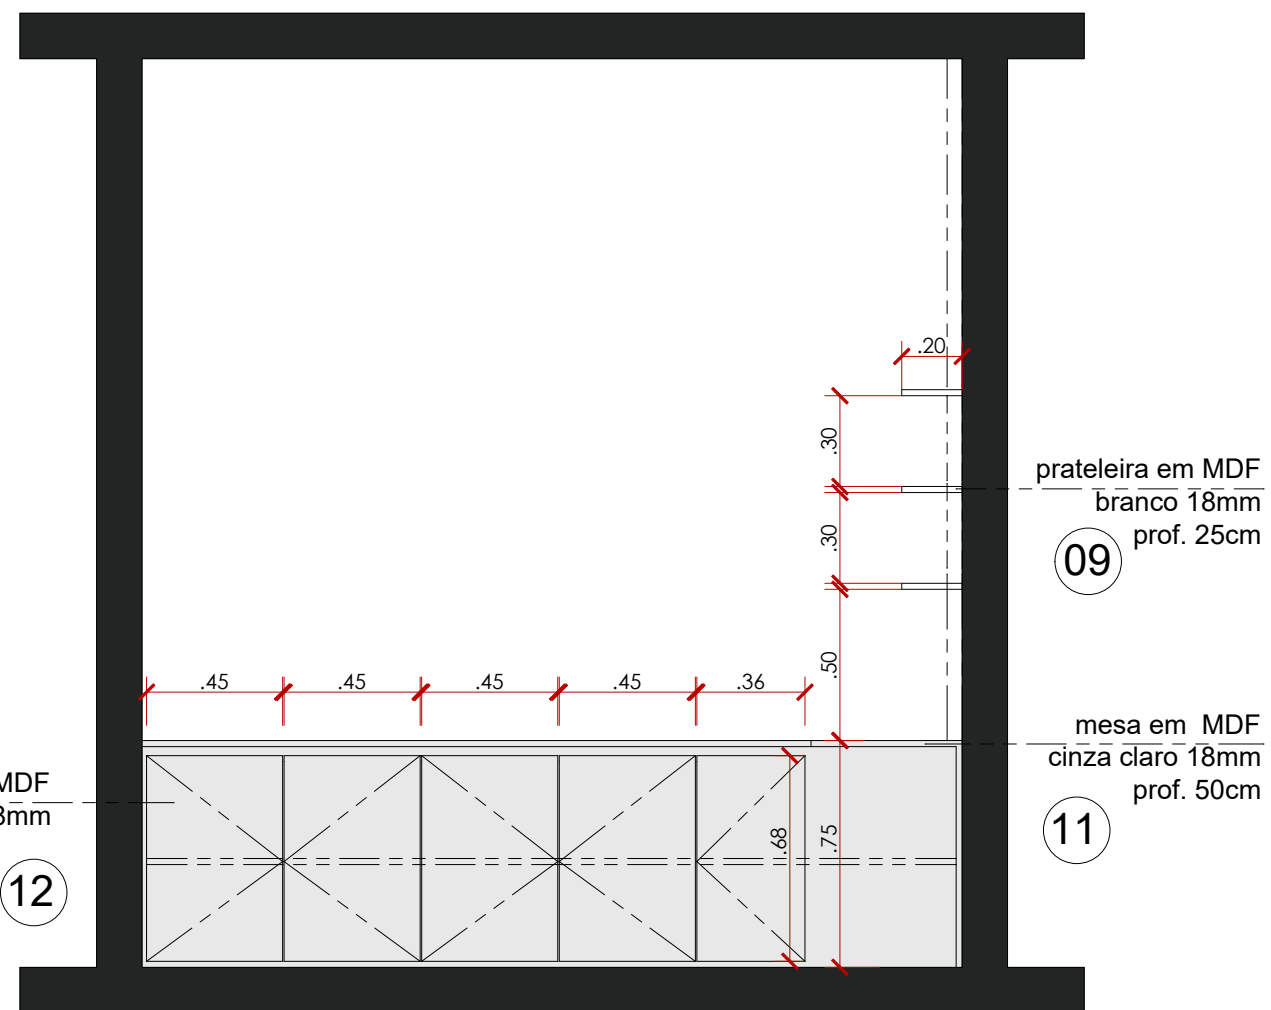

○ SALA DO SECRETÁRIO
 VISTA D ITEM 09,10,11,12




TÍTULO:
 PROJETO DE DESIGN DE INTERIORES

CONTEÚDO:
 DETALHAMENTO DE MÓVEIS

PROPRIETÁRIO(A):
 SECRETARIA DA SAÚDE


DATA:
 JANEIRO/2022

ESCALA:
 1:25

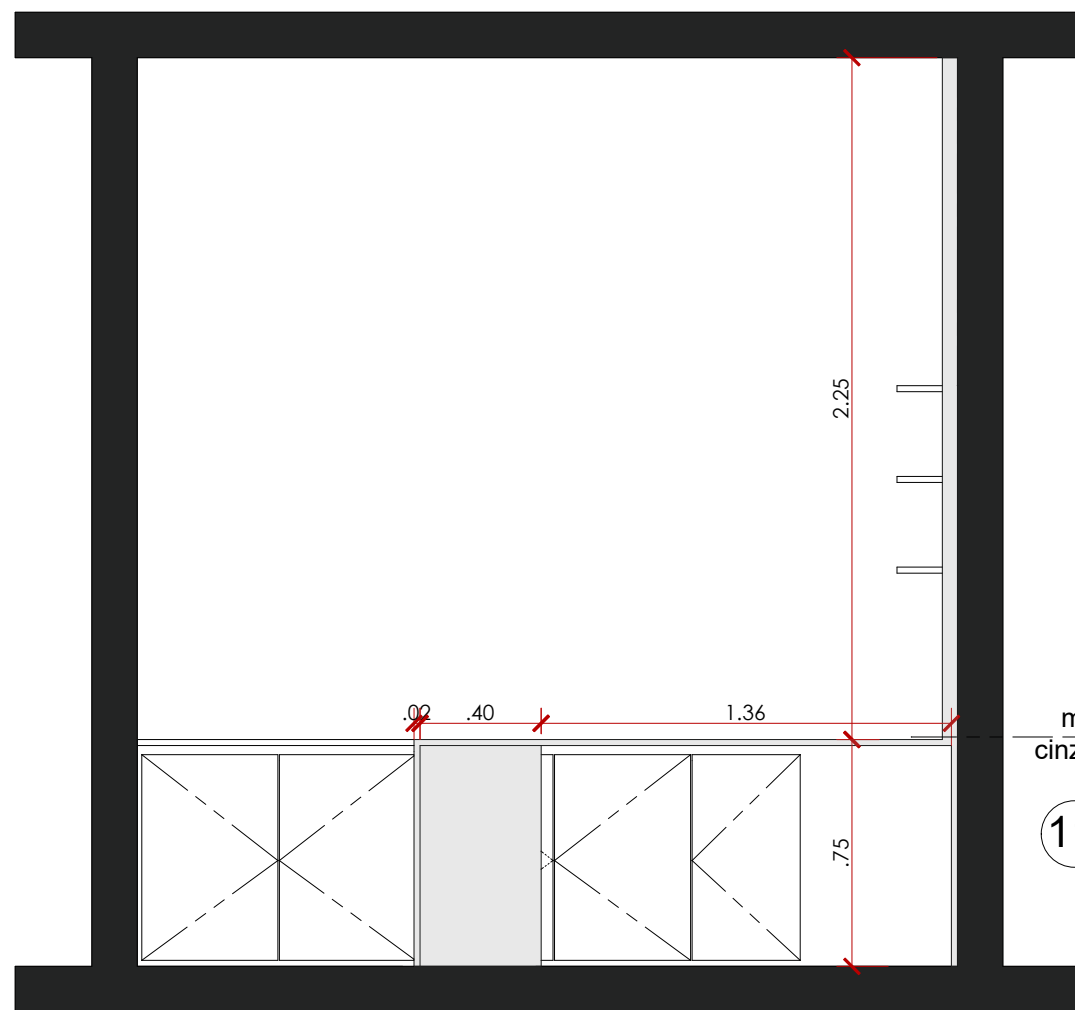

mesa em MDF
cinza claro 18mm
prof. 50cm

11

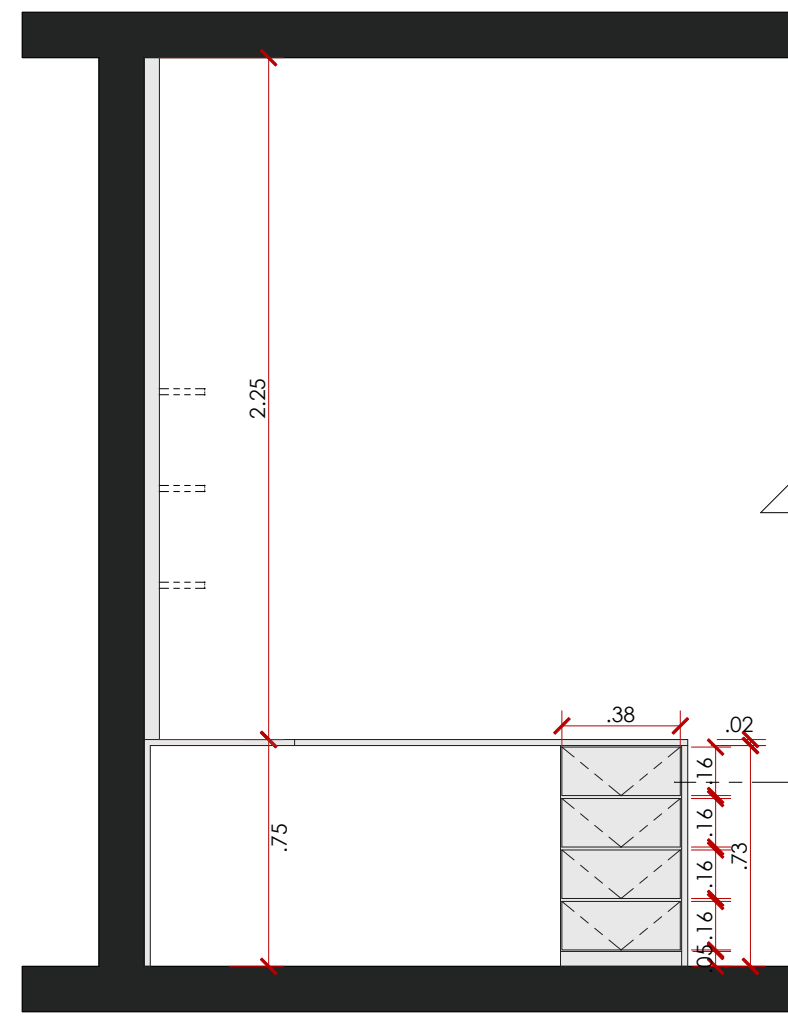

gaveteiro em MDF
cinza claro 18mm
prof. 50cm

11

SALA DO SECRETÁRIO
VISTA E ITEM 09,10,11,12



SALA DO SECRETÁRIO
VISTA F ITEM 09,10,11,12

TÍTULO:
PROJETO DE DESIGN DE INTERIORES

CONTEÚDO:
DETALHAMENTO DE MÓVEIS

PROPRIETÁRIO(A):
SECRETARIA DA SAÚDE

DATA:
JANEIRO/2022

ESCALA:
1:25