



Cabeceira em alvenaria de pedra existente

PLANTA BAIXA

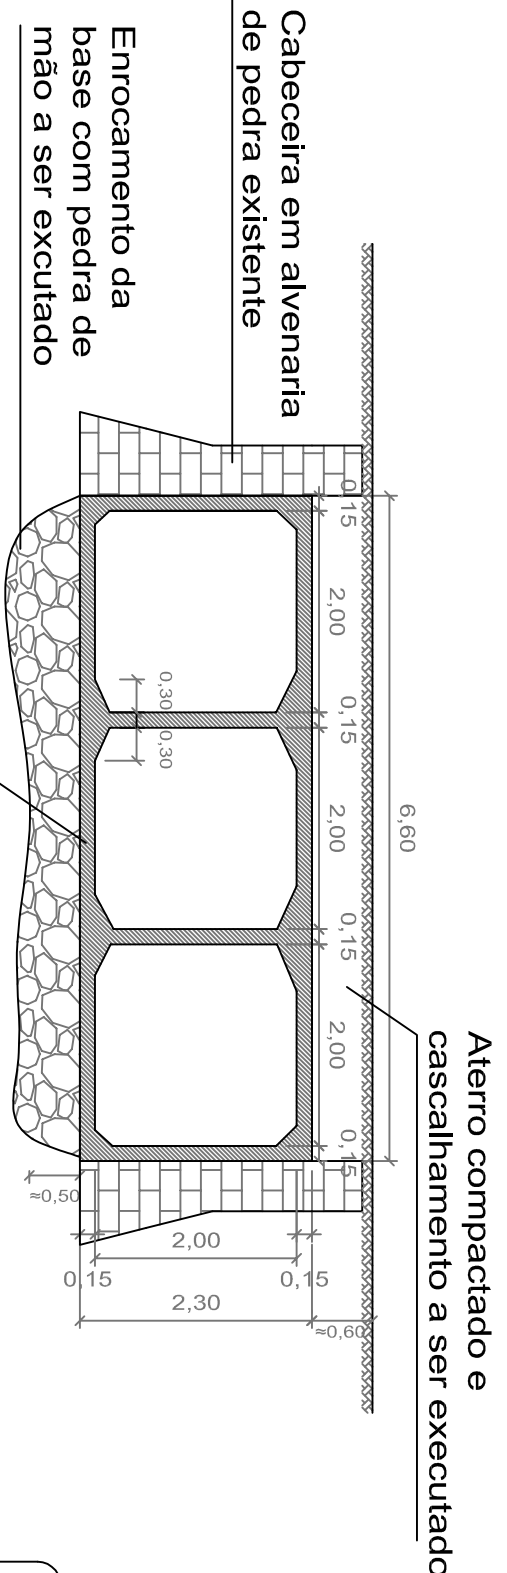

CORTE A-A'

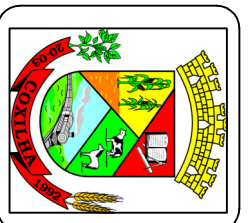

OBRA LOCAL:  
**BUEIRO SOBRE O ARROIO TRONCO**  
 Comunidade Rincão das Quinas, Interior, Curitiba/RS

TÍTULO:  
**BUEIRO TRIPLO CELULAR DE CONCRETO**

DESCRIÇÃO:  
**PLANTA BAIXA E CORTE**

PROPRIETÁRIO:  
 ILDO JOSÉ ORTH

RESPONSÁVEL TÉCNICO:  
 MARCOS ANDRÉ MOZZO ZAVODNIK

ESCALA:  
 1:75

FRANQUIA Nº:  
 02/03

DATA:  
 ABRIL/2017