


1  
Planta Baixa  
Escala: 1:75



2  
Corte AA  
Escala: 1:75

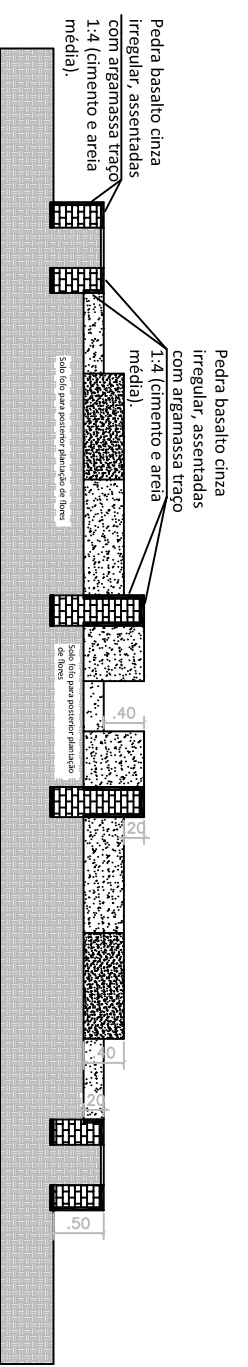

ORGANIZADORA  
Conclusão da Praça Danusa Borquetti  
Rua Filomena Teixeira, Centro, Coxilha-RS

TÍTULO  
Projeto Arquitetônico

RESPONSÁVEL TÉCNICO  
Revestimento Cantero Central - Planta Baixa e Corte

PROFESSOR

TUDO JOSÉ ORTI  
PROFESSOR ADJUNTO

RESPONSÁVEL TÉCNICO

MARCOS ANDRÉ MOZZO ZAVODNIK  
Eng. Civil CRACKS 12282

ESCALA  
1:75

DATA  
SETEMBRO/2018

PÁGINA Nº

03/05