




PERGOLADO TIPO 1

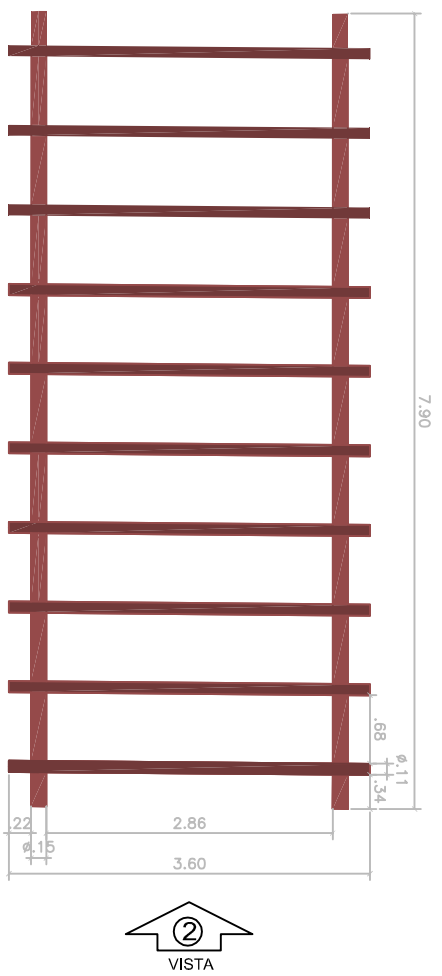


PLANTA BAIXA

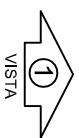

VISTA

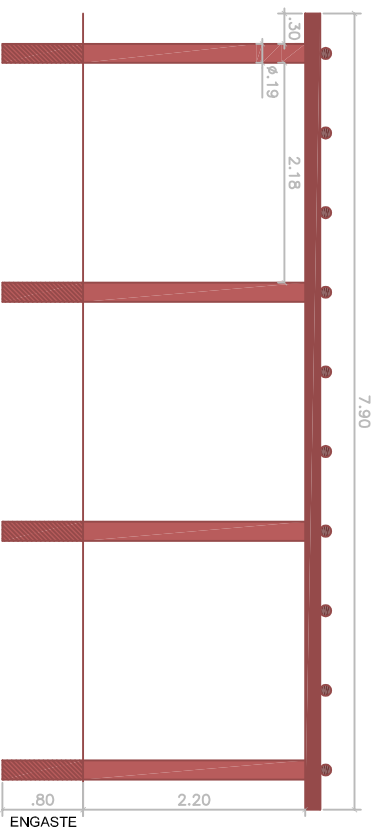


VISTA 1

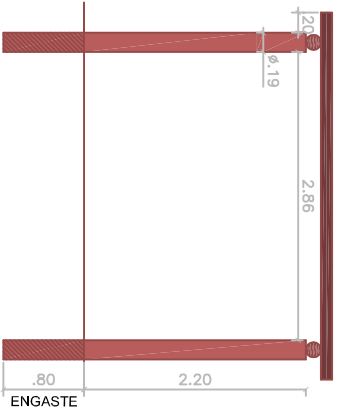


VISTA 2


PERGOLADO TIPO 2

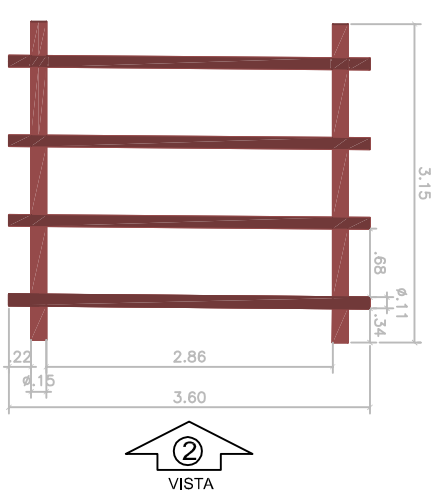


PLANTA BAIXA

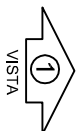

VISTA

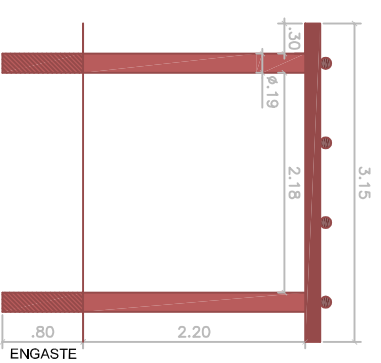

VISTA 1

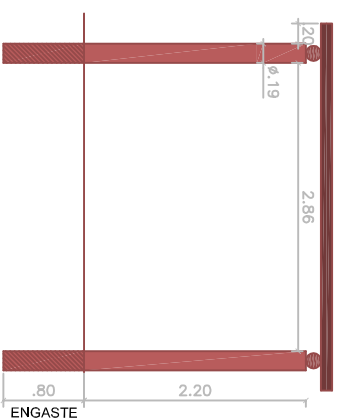

VISTA 2



DEBATEDOR
Conclusão da Praça Danusa Borquetti
Rua Filomena Teixeira, Centro, Coxilha-RS

TÍTULO
Projeto Arquitetônico

DESCRIÇÃO
Pergolados

PROFESSOR

TULO JOSÉ ORTI
PROFESSOR ADJUNTO

RESPONSÁVEL TÉCNICO

MARCOS ANDRÉ MOZZO ZAVODNIK
Eng. CAR. 02465 19282

ESCALA

1:75

PROJETADE

DATA
SETEMBRO/2019

05/05