



DETALHE PINTURA DAS TORRES DE ILUMINAÇÃO SEM ESCALA

LEGENDA	
	TELA DE ARAME GALVANIZADO REVESTIDO EM PVC COR VERDE. LOSANGULAR, ATÉ 2 M DE ALTURA FIO 2,77 MM (12 BWG), MALHA 7,5 X 7,5 CM; ACIMA DE 2 M DE ALTURA FIO 2,11 MM (14 BWG), MALHA 8 X 8 CM
	POSTE METÁLICO QUE SUSTENTA A TELA COM PINTURA EXISTENTE A SER REMOVIDA E POSTERIOR APLICAÇÃO DE NOVA PINTURA COM TINTA ESMALTE BRILHANTE NA COR AZUL PROFUNDO (2 DEMÃOS), E PROTEÇÃO COM ZARCÃO (1 DEMÃO)
	TORRE DE ILUMINAÇÃO EM CONCRETO A RECEBER PINTURA COM TINTA LÁTEX PVA (2 DEMÃOS) CONFORME ESQUEMA DE CORES EM DETALHE

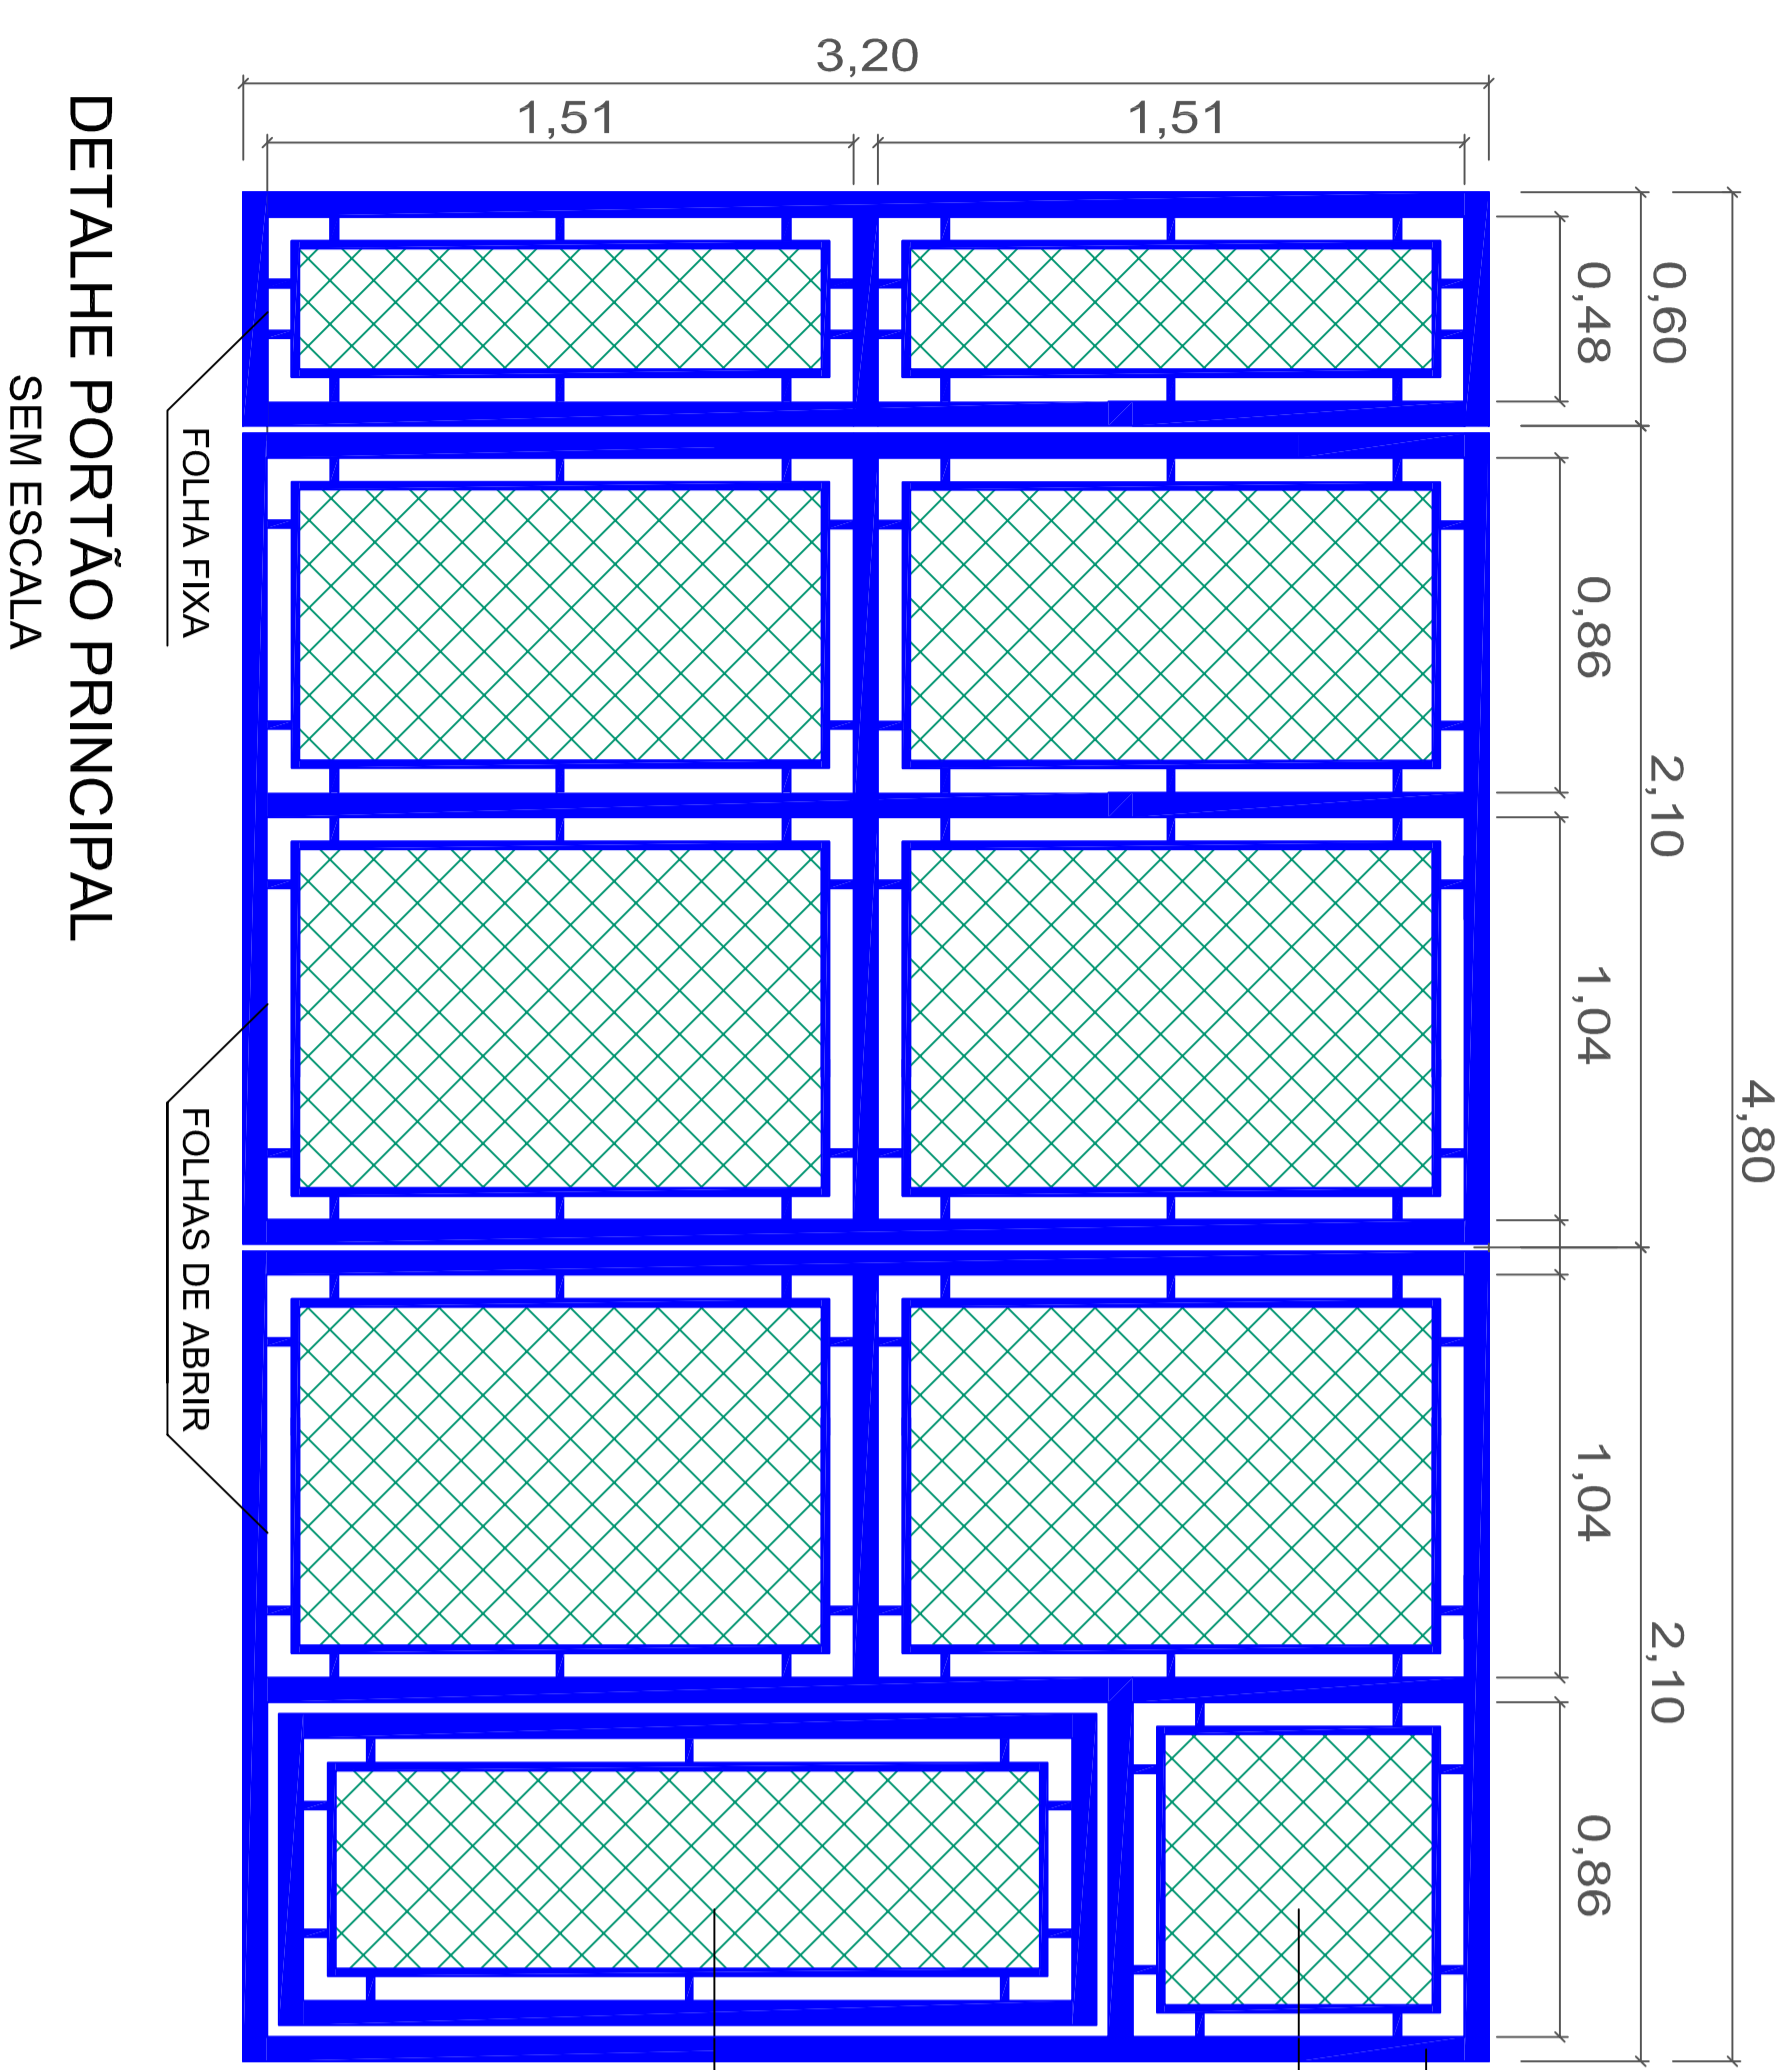


TUBO DE AÇO GALVANIZADO 2 1/2"  
 TELA DE AÇO GALVANIZADO REVESTIDO EM PVC COR VERDE. LOSANGULAR, FIO 2,77 MM (12 BWG), MALHA 7,5 X 7,5 CM

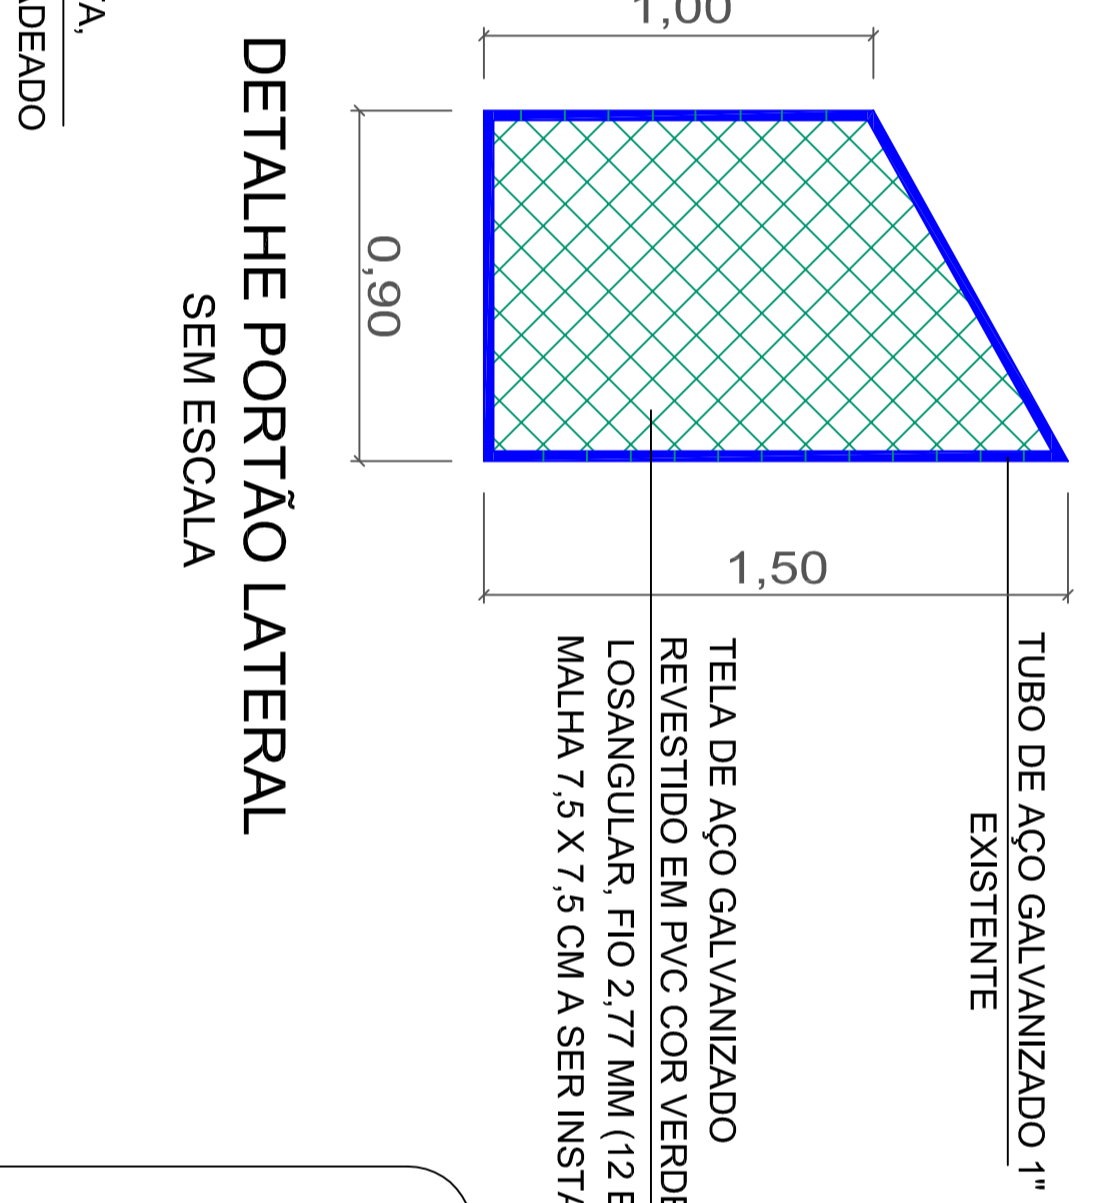

TUBO DE AÇO GALVANIZADO 1" EXISTENTE  
 TELA DE AÇO GALVANIZADO REVESTIDO EM PVC COR VERDE. LOSANGULAR, FIO 2,77 MM (12 BWG), MALHA 7,5 X 7,5 CM A SER INSTALADA

PORTA DE ABRIR COM FERRAGEM COMPLETA, INCLUINDO DOBRADIÇAS E TRINCO PARA CADEADO

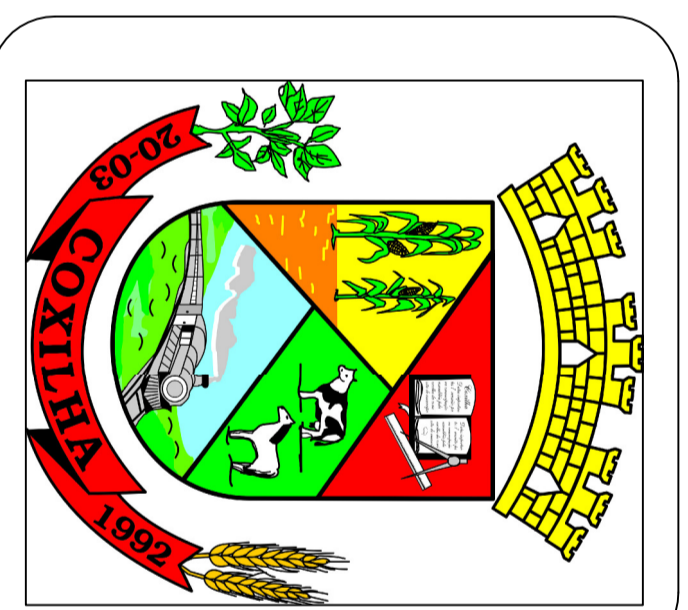

**QUALIFICACIONAL**  
 Campo Municipal de Futebol Sete Marcos Mateus Fortunato  
 Av. Foravante Franciosi, S/Nº, Centro, Coxilha-RS

**TÍTULO**  
 Reforma do Alamedado, Instalação do Portão Principal e Pintura das Torres de Iluminação

**DESCRIÇÃO**  
 Planta Baixa, Detalhe dos Portões e Detalhe das Torres de Iluminação

**PROJETADO**  
 ILDO JOSÉ ORTI  
 INGENHEIRO CIVIL

**RESPONSÁVEL TÉCNICO**  
 MARCOS ANDRÉ MOZZO ZAVODNIK  
 Eng. Civil CRFA/RG 147993

**ESCALA**  
 1/200

**FRANQUIA Nº**  
 01/01

**DATA**  
 JANEIRO/2019