


PLANTA BAIXA MEZANINO

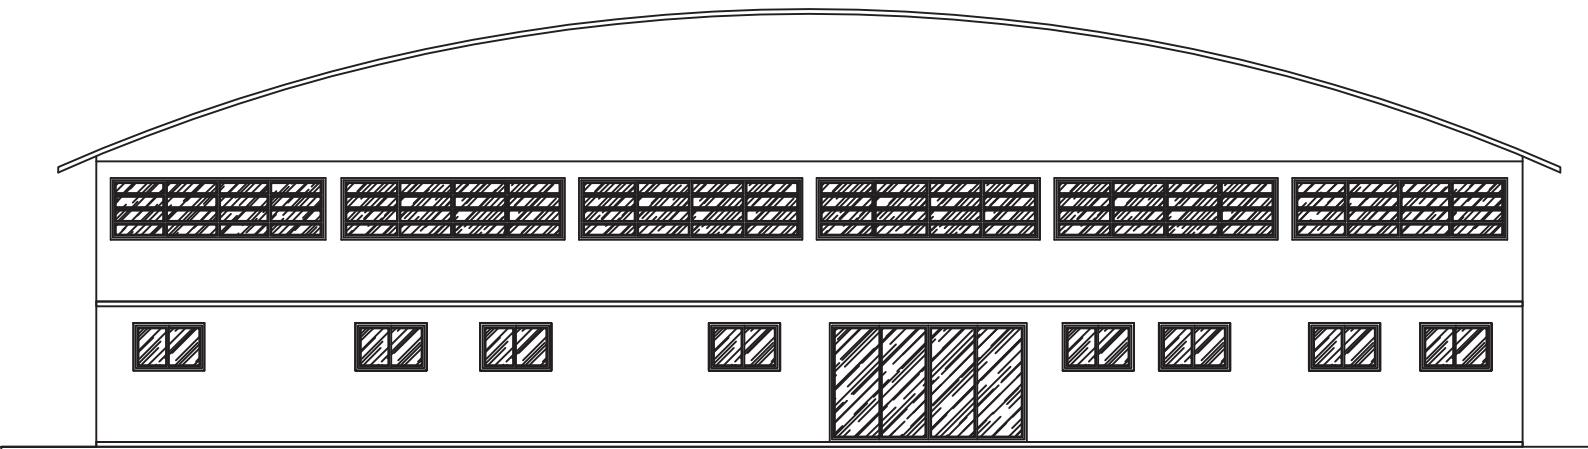

## **FACHADA PRINCIPAL**

MAPA DE ESQUADRIAS				
LEGENDA DE PORTAS - PORTAS EM MADEIRA PARA PINTURA				
REF.	Dimensões (cm)	QUANT.	TIPO	AMBIENTES
	80 x 210	5	01 folha - de abrir lisa em madeira	Copa Nº2, Cozinha Nº2 Depósito Nº2 Sala Administrativa Nº 11 Sala Administrativa Nº 12



Reforma do Ginásio Poliesportivo Municipal Olivério Garcia Trindade  
Av. Ilso José Webber, S/Nº, Centro, Coxilha-RS

## Projeto Arquitetônico

## Planta Baixa Mezanino/Fachada Principal

PROPRIETÀ

ILDO JOSÉ OR  
PREFEITO MUNICIPAL

RESPONSÁVEL TÉCNICO

MARCOS ANDRÉ MIOZZO ZAVODSKY  
Eng. Civil CREA/RS 167892

ESCALA:

1/150

PRANCHA N°: