



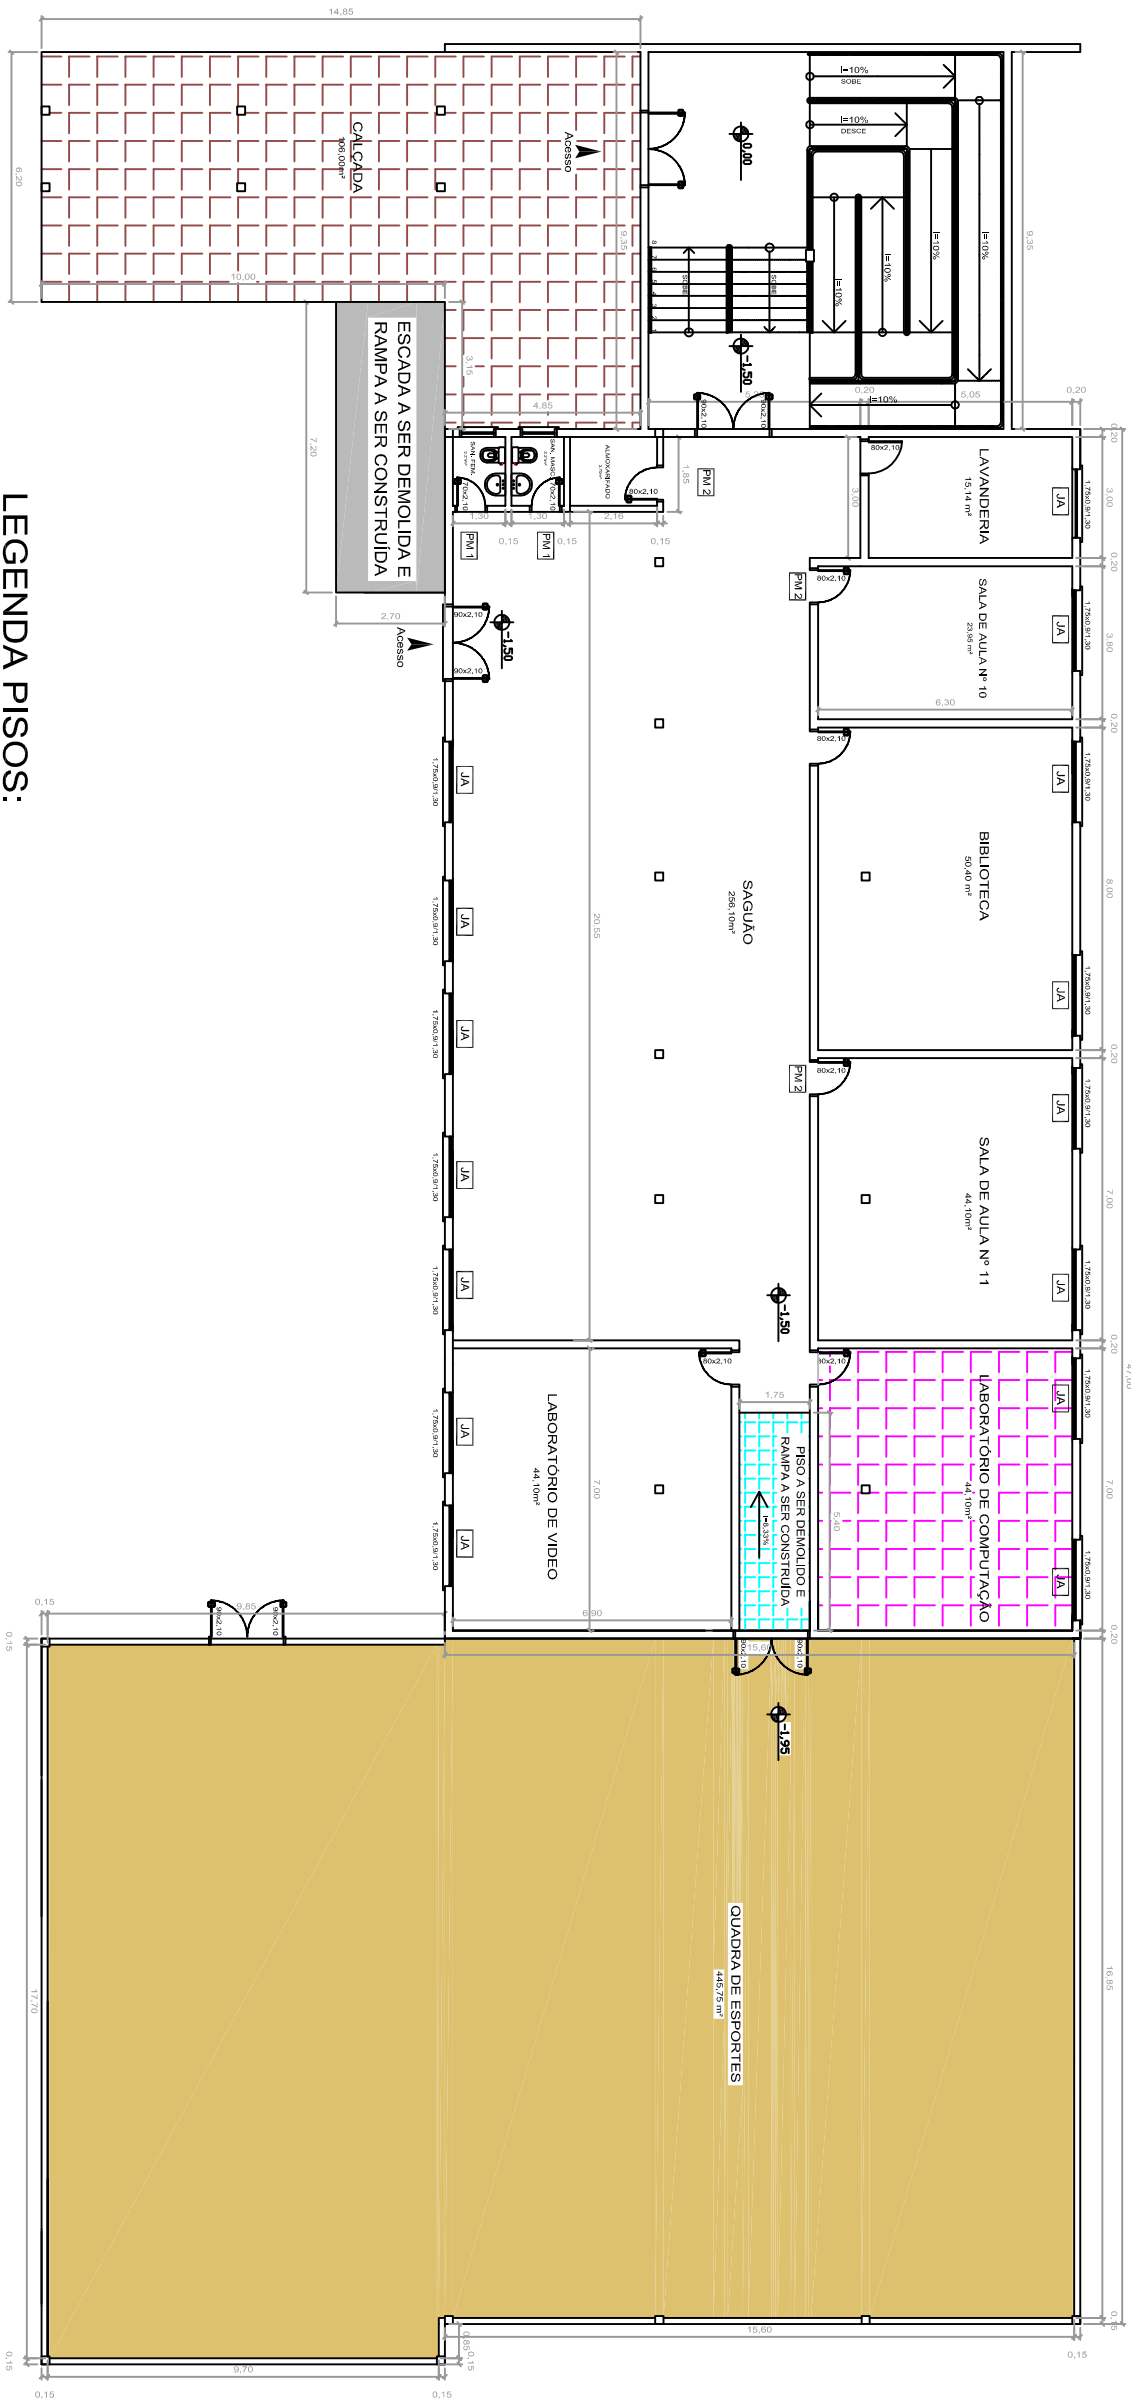

LEGENDA PISOS:

- RAMPA EM CONCRETO, ESPESSURA 7CM, COM JUNTAS DE DILATAÇÃO EM MADEIRA, CONSTRUÍDA APÓS A DEMOLIÇÃO DA ESCADA EXISTENTE
- RAMPA EM CONCRETO COM REVESTIMENTO CERÂMICO PARA PISO COM PLACAS TIPO ESMALTADA EXTRA DE DIMENSÕES 45X45 CM, CONSTRUÍDA APÓS A DEMOLIÇÃO DO PISO EXISTENTE
- REVESTIMENTO CERÂMICO PARA PISO, 50 X 50 CM, ANTIDERRAPANTE (PORCELANATO), ASSENTADO COM ARGAMASSA INDUSTRIALIZADA AC-III, APLICADO APÓS A REMOÇÃO DO PISO CERÂMICO EXISTENTE
- REVESTIMENTO CERÂMICO PARA PISO COM PLACAS TIPO PORCELANATO DE DIMENSÕES 45X45 CM, APLICADO APÓS A REMOÇÃO DO PISO EM PARQUET EXISTENTE.
- PISO CIMENTADO, TRAÇO 1:3 (CIMENTO E AREIA), ACABAMENTO LISO, ESPESSURA 2,0 CM, COM PINTURA ACRÍLICA DUAS DEMÃOS

DETALHE JANELA DE AÇO BASCULANTE:

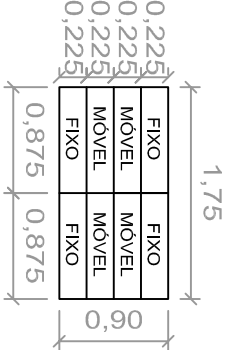

LEGENDA DE ESQUADRIAS:

- JANELA DE AÇO BASCULANTE, FIXAÇÃO COM ARGAMASSA, VIDRO LISO TRANSPARENTE, ESPESSURA 4MM
- PORTA DE MADEIRA PARA VERNIZ, SEMI-OCA, 70X210CM, ESPESSURA DE 3,5CM, COM FECHADURA DE EMBUTIR COM CILINDRO
- PORTA DE MADEIRA PARA VERNIZ, SEMI-OCA, 80X210CM, ESPESSURA DE 3,5CM, COM FECHADURA DE EMBUTIR COM CILINDRO

OBRA LOCAL:

Reforma da Escola Municipal de Ensino Fundamental Pantaleão Thomaz

Avenida Florentine Franciosi, Nº 82, Centro, Caxambu/MS

TÍTULO:

Projeto Arquitetônico

DESCRIÇÃO:

Planta Baixa - Subsolo, Quadra de Esportes e Acesso Principal

PROPRIETÁRIO:

ILDO JOSÉ ORTI

PREFEITO MUNICIPAL

RESPONSÁVEL TÉCNICO:

MARCOS ANDRÉ MIOZZO ZAVODNIK

Eng. Civil CREMAS 167892

ESCALA:

1/200

FRANQUIA Nº:

02/08