

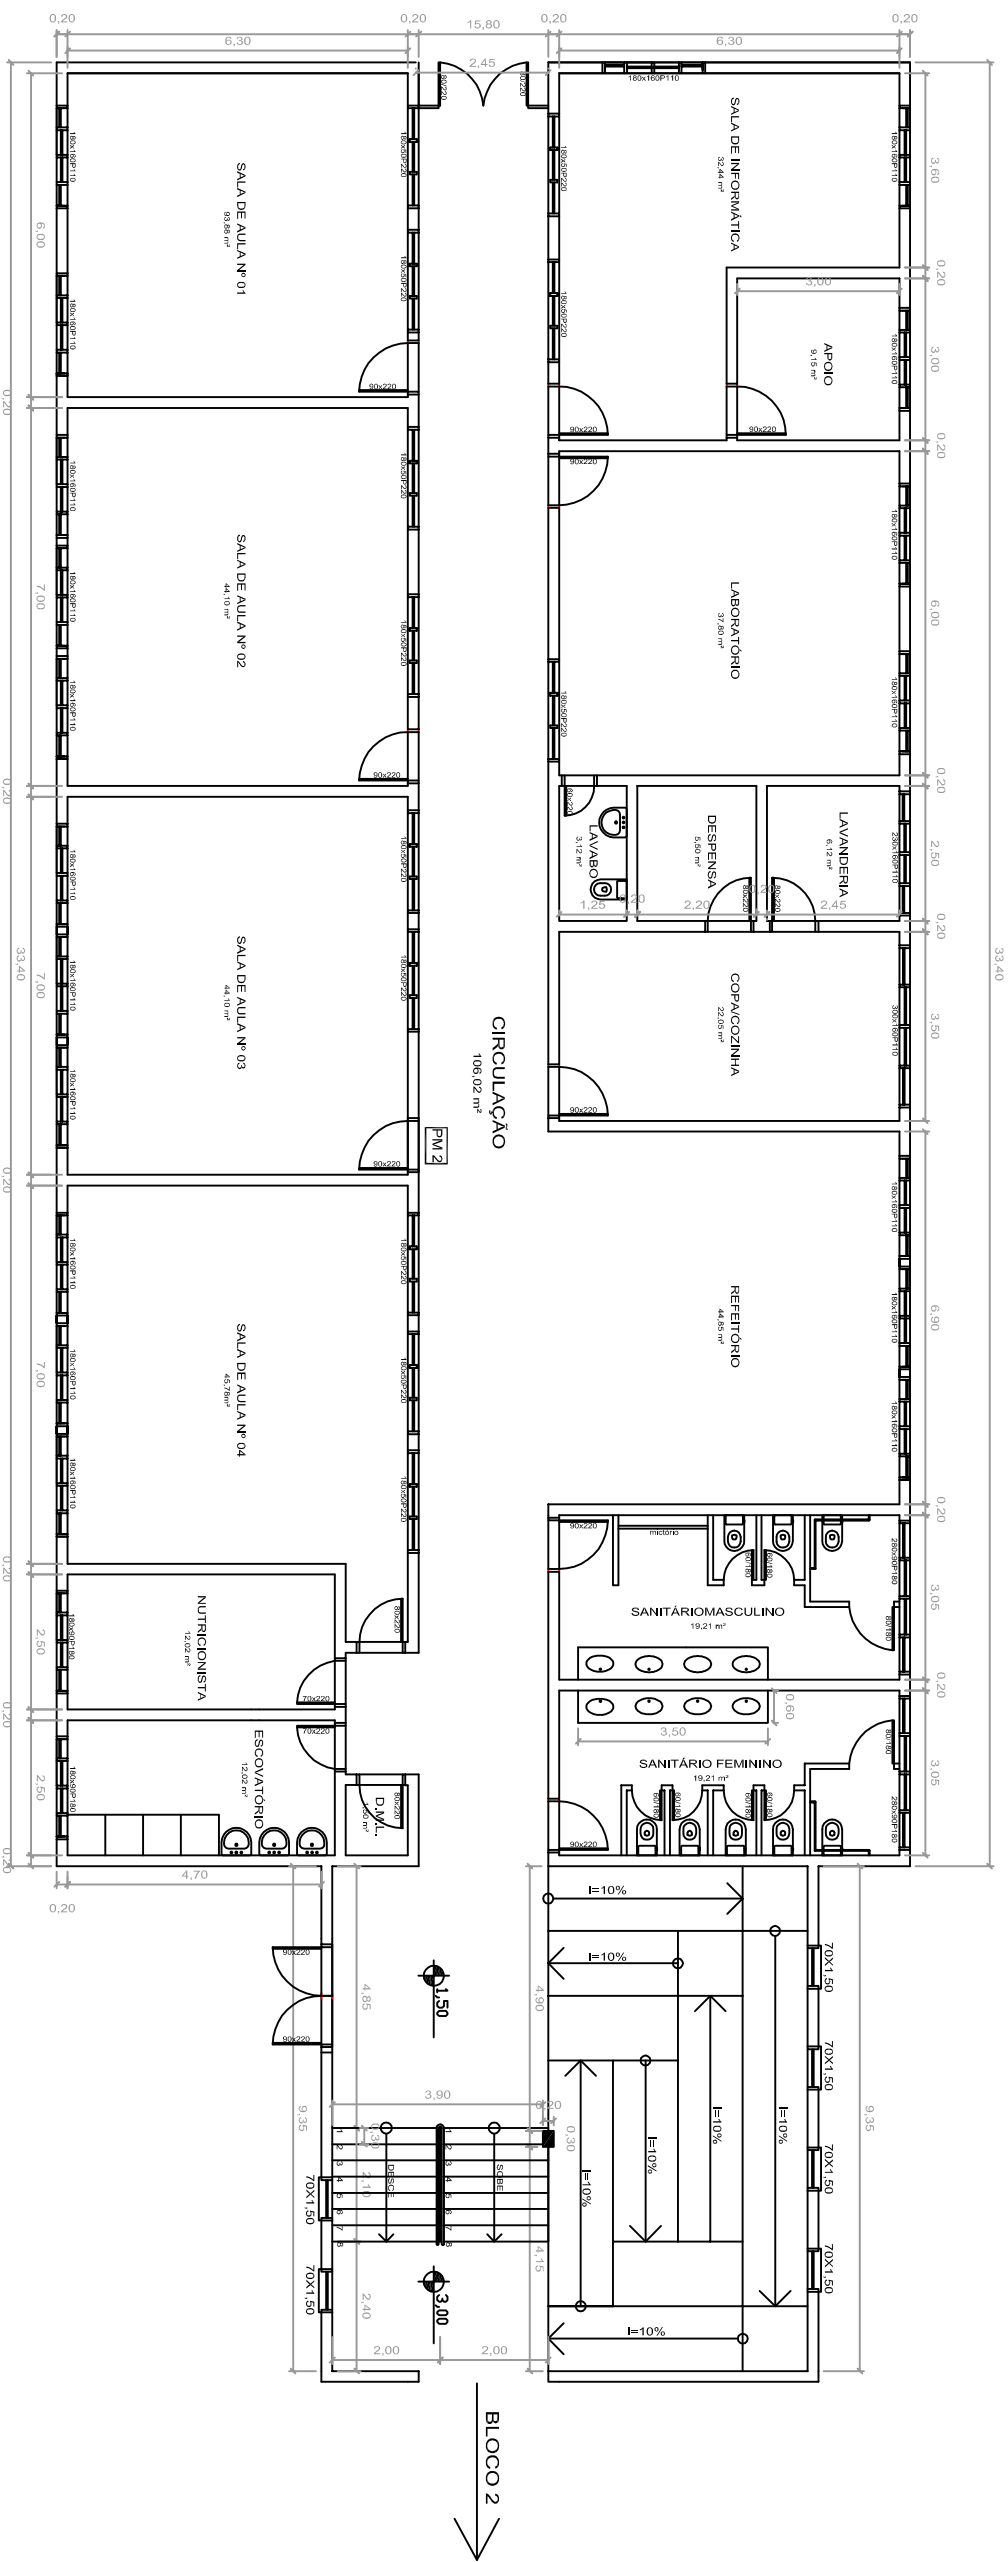


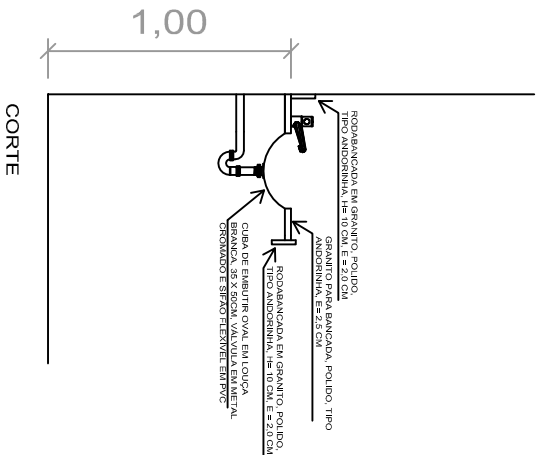

Primeiro Pavimento A:1.086,24m²

DETALHE BANCADAS EM GRANITO SEM ESCALA

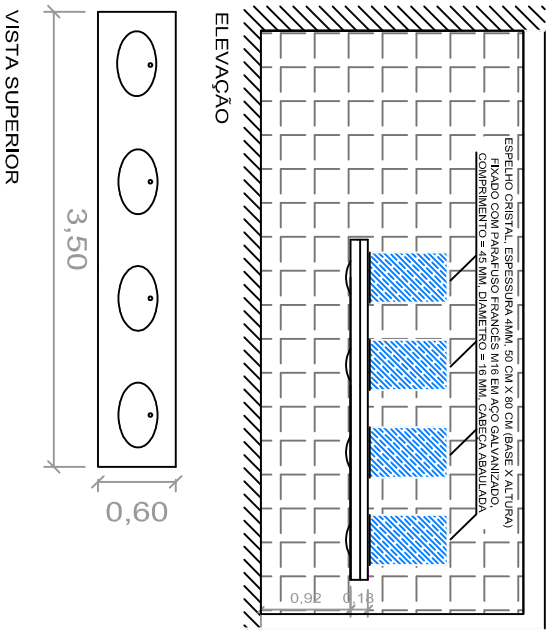

LEGENDA DE ESQUADRIAS:

PORTA DE MADEIRA PARA VERNIZ, SEMI-OCAS, 80X210CM, ESPESURA DE 3,5CM, COM FECHADURA DE EMBUTIR COM CILINDRO

OBRALOCAL: Reforma da Escola Municipal de Ensino Fundamental Pantaleão Thomaz Avenida Floravante Franciosi, Nº 82, Centro, Coxilão do Sul	
TÍTULO: Projeto Arquitetônico	
DESCRIÇÃO: Planta Baixa - Bloco 01	
PROFILIÁRIO: TILDO JOSÉ ORTH PREFEITO MUNICIPAL	RESPONSÁVEL TÉCNICO: MARCOS ANDRÉ MIOZZO ZAVODNIK Eng. Civil CREMPS 167992
ESCALA: 1/200	FRANCHA Nº:
DATA: NOVEMBRO/2018	03/08