


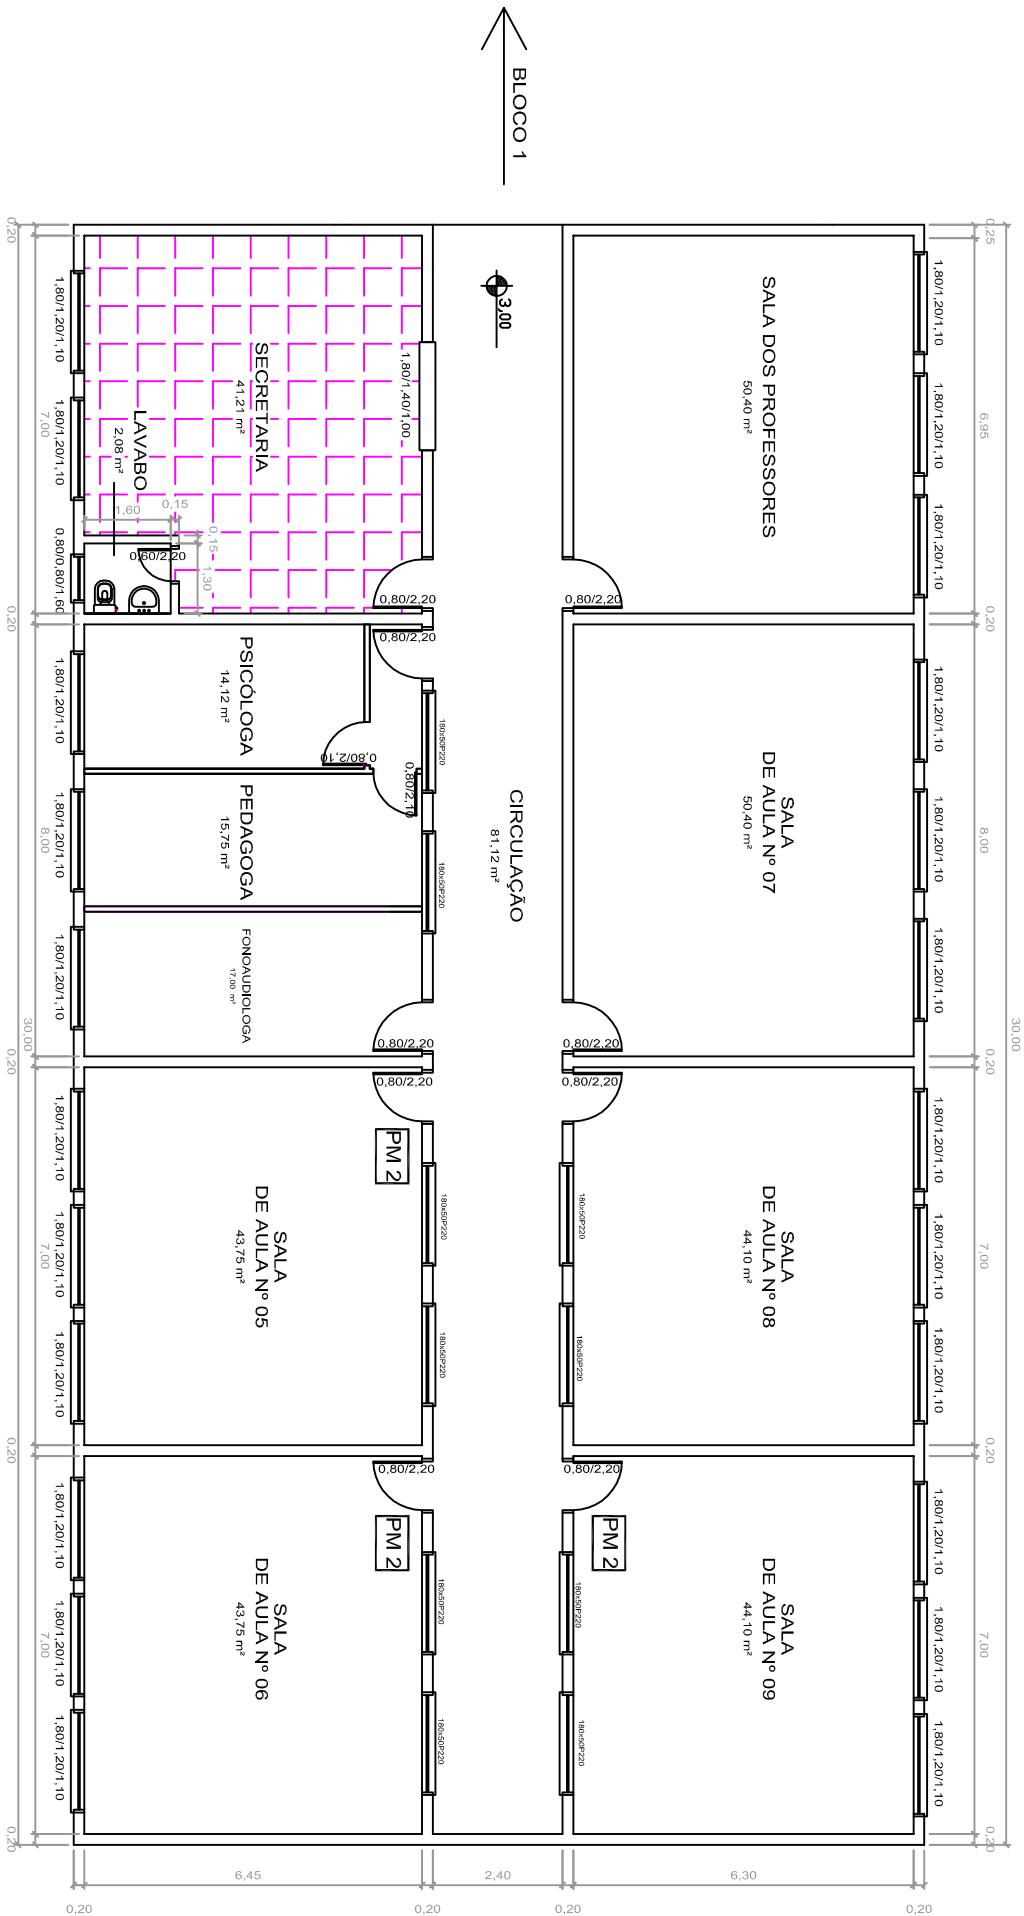

Primeiro Pavimento A:1.086,24m²

LEGENDA PISOS:

REVESTIMENTO CERÂMICO PARA PISO COM PLACAS TIPO PORCELANATO DE DIMENSÕES 45X45 CM, APLICADO APÓS A REMOÇÃO DO PISO EM PARQUET EXISTENTE.

LEGENDA DE ESQUADRIAS:

- PM 1 PORTA DE MADEIRA PARA VERNIZ, SEMI-OCA, 70X210CM, ESPESSURA DE 3,5CM, COM FECHADURA DE EMBUTIR COM CILINDRO
- PM 2 PORTA DE MADEIRA PARA VERNIZ, SEMI-OCA, 80X210CM, ESPESSURA DE 3,5CM, COM FECHADURA DE EMBUTIR COM CILINDRO

ORÇAMENTO: Reforma da Escola Municipal de Ensino Fundamental Pantaleão Thomaz	
TÍTULO: Projeto Arquitetônico	
DESCRIÇÃO: Planta Baixa - Bloco 02	
PROFILIADO: TILDO JOSÉ ORTH, Prefeito Municipal	
RESPONSÁVEL TÉCNICO: MARCOS ANDRÉ MIOZZO ZAVODNIK, Eng. Civil CREA/MS 167992	
ESCALA: 1/200	FRANCHA Nº: 04/08