


IMPLANTAÇÃO


ESCALA 1:100

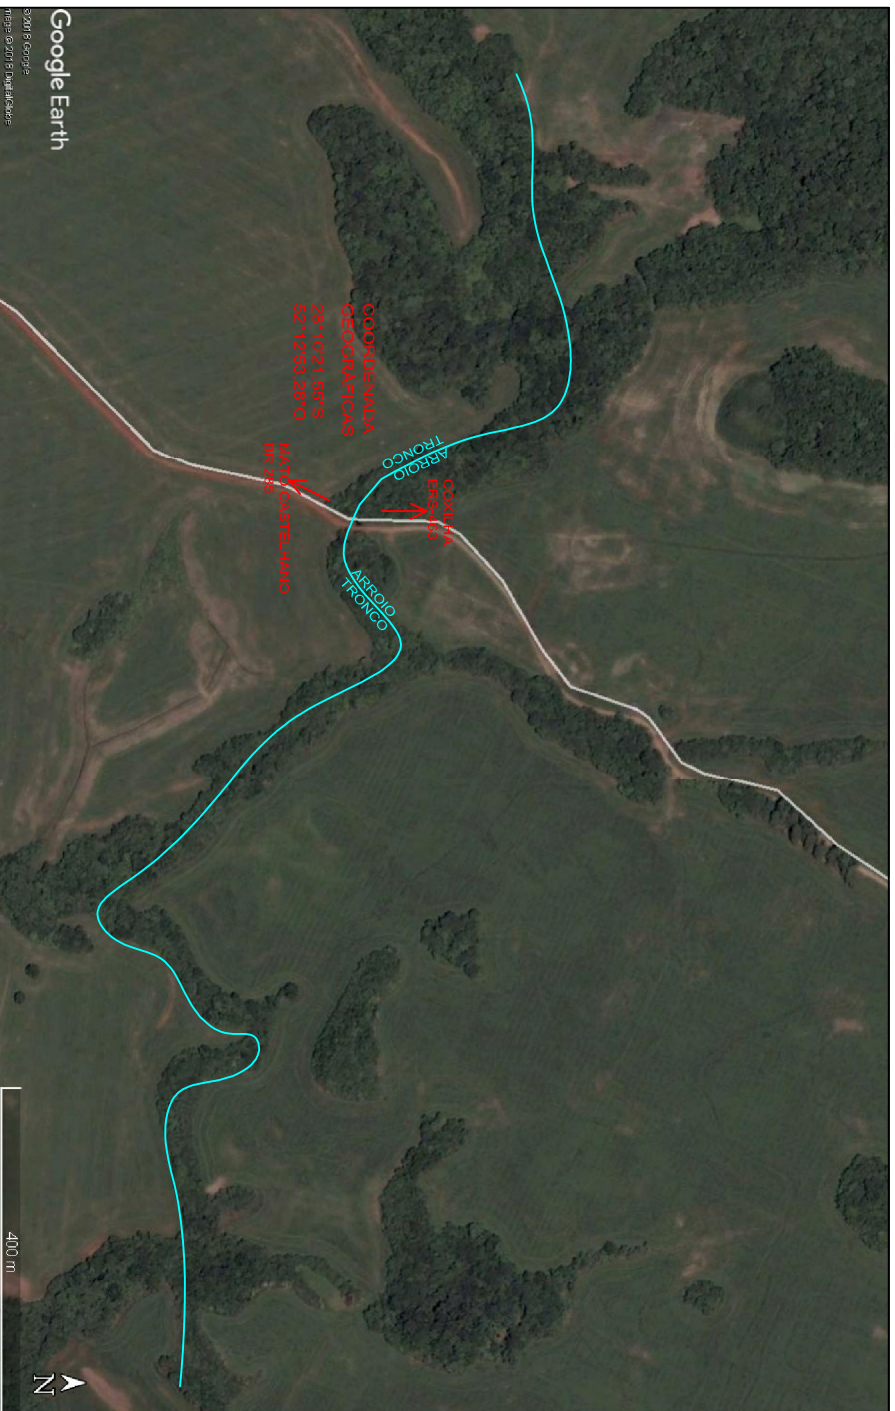

Google Earth

30018 Coorps
 https://maps.google.com/

SITUAÇÃO
SEM ESCALA

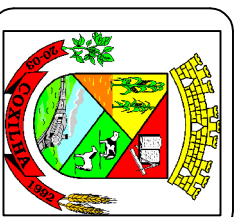

OBRA/MODAL:

BUEIRO SOBRE O ARROIO TRONCO
 Comunidade Kinção das Quinas, Interior, Coxilhaes

TÍTULO:

BUEIRO DUPLO CELULAR DE CONCRETO

DESCRIÇÃO:

SITUAÇÃO E IMPLANTAÇÃO

PROPRIETÁRIO:

ILDO JOSÉ ORTI
 PREFEITO MUNICIPAL

RESPONSÁVEL TÉCNICO:

MARCOS ANDRÉ MIOZZO ZAVODNIK
 Eng. - CREA/RS 167992

ESCALA:
INDICADA

FRANQUIA Nº:

DATA:
AGOSTO/2018

01/02