


CORTE B-B'

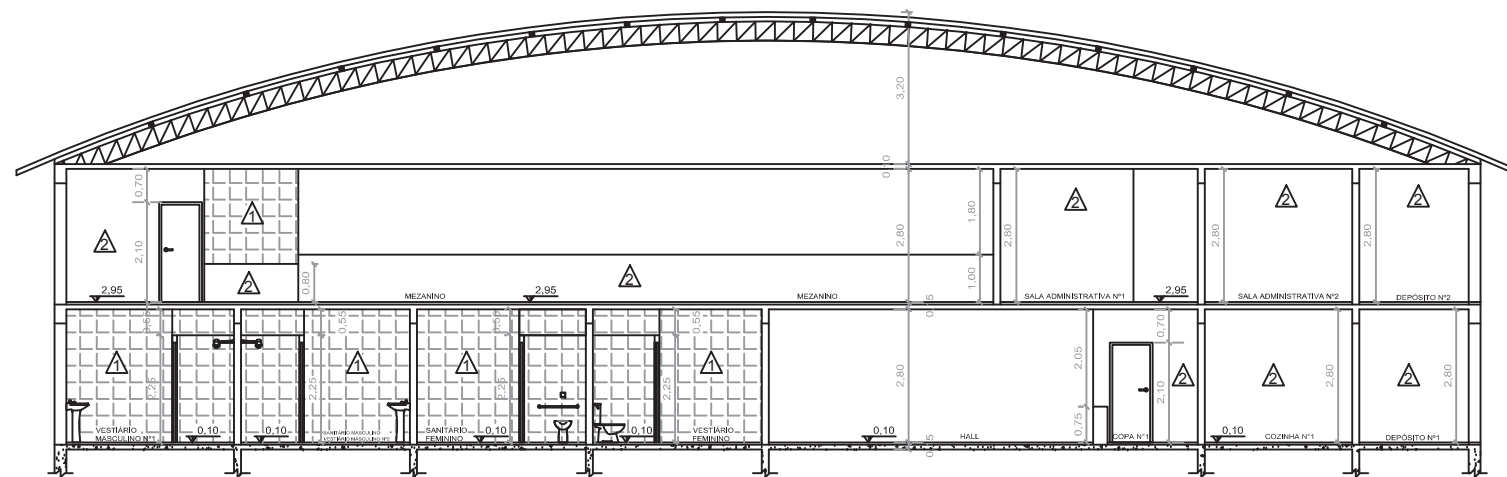

CORTE A-A'

ESPECIFICAÇÃO DAS PAREDES

- ▲ Revestimento cerâmico 20 x 20 cm, placas tipo grês, PEI III
- ▲ Pintura em tinta latex acrílico, duas demãos.



OBRA/LOCAL: Reforma do Ginásio Poliesportivo Municipal Olivério Garcia Trindade
Av. Ilso José Webber, S/Nº, Centro, Coxilha-RS

TÍTULO: Projeto Arquitetônico

DESCRIÇÃO: Cortes

PROPRIETÁRIO:
ILDO JOSÉ ORTH
PREFEITO MUNICIPAL

RESPONSÁVEL TÉCNICO:
MARCOS ANDRÉ MOZZO ZAVODNIK
Eng. Civil CREAND 147892

ESCALA:
1/150
DATA:
JANEIRO/2017

FRANCA Nº:
05/07