


Corte AA'

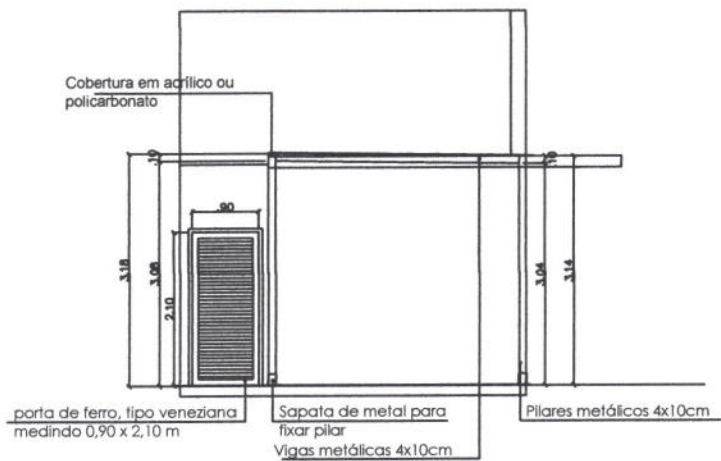

Corte BB'

Projeto: Construção de Pergolado Metálico na Unidade Básica de Saúde de Coxilha/RS	Assunto: Cortes
Responsável Técnico: <i>Marcos André Miozzo Zavodnik</i> Marcos André Miozzo Zavodnik Engenheiro Civil - CREA: RS167892	Escala: 1:100
Proprietário: Secretaria Municipal de Saúde de Coxilha	Prancha: 02/02