



NIDADE BÁSICA DE SAÚDE DE COXILHA

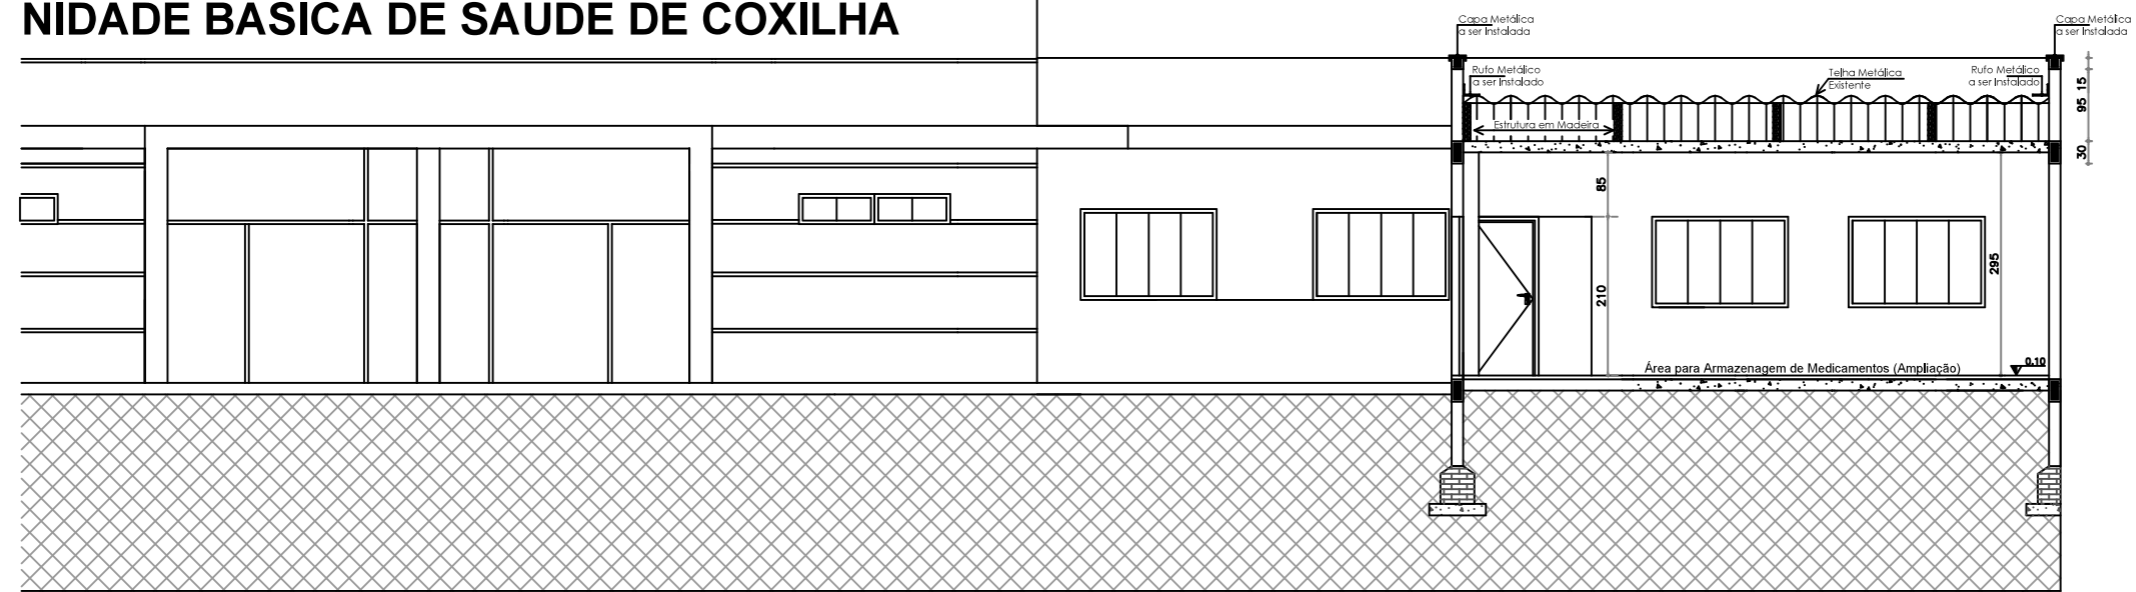

CORTE B-B'

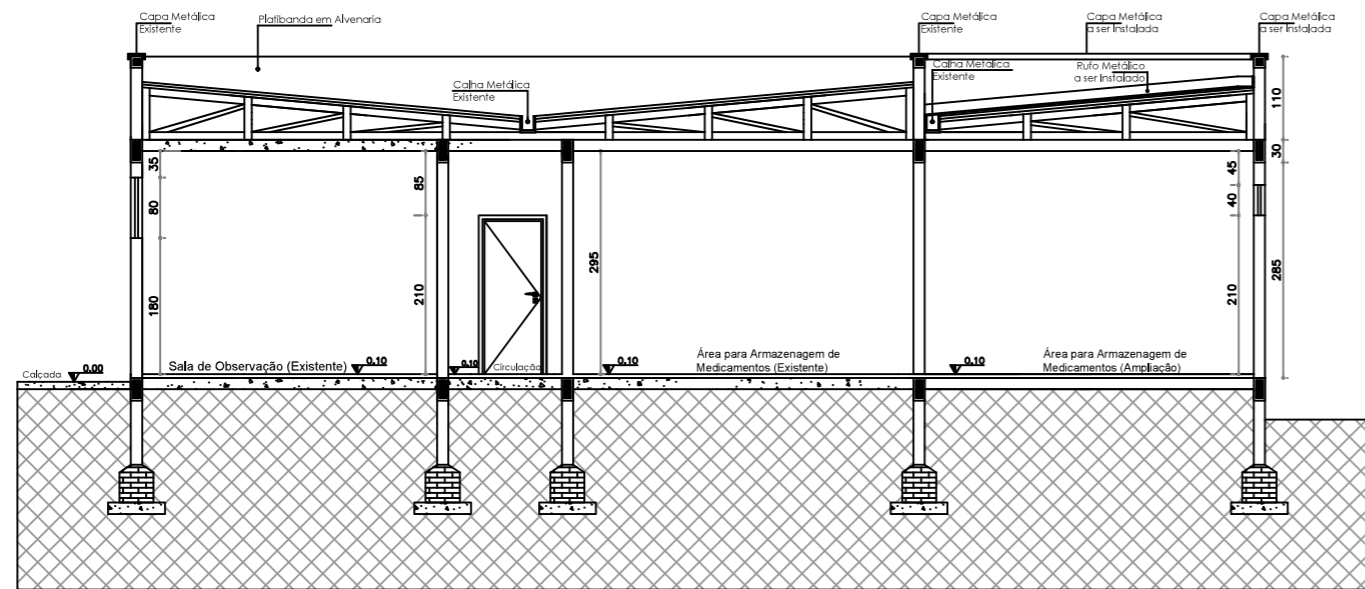

CORTE A-A'



OBRA/LOCAL: Conclusão da Ampliação da Unidade Básica de Saúde de Coxilha
Rua Valmi Pedrosa Severo, Nº 01, Centro, Coxilha/RS

TÍTULO: Projeto Básico de Arquitetura

DESCRIÇÃO: Cortes Ampliação

PROPRIETÁRIO:

JOÃO EDUARDO DE OLIVEIRA MÂNICA
PREFEITO MUNICIPAL DE COXILHA

RESPONSÁVEL TÉCNICO:

MARCOS ANDRÉ MIOZZO ZAVODNIK
Eng. Civil CREARIS 167992

ESCALA:

1/100

DATA:

ABRIL/2023

FRANCHA Nº:

ARQ
03/04