



# UNIDADE BÁSICA DE SAÚDE DE COXILHA

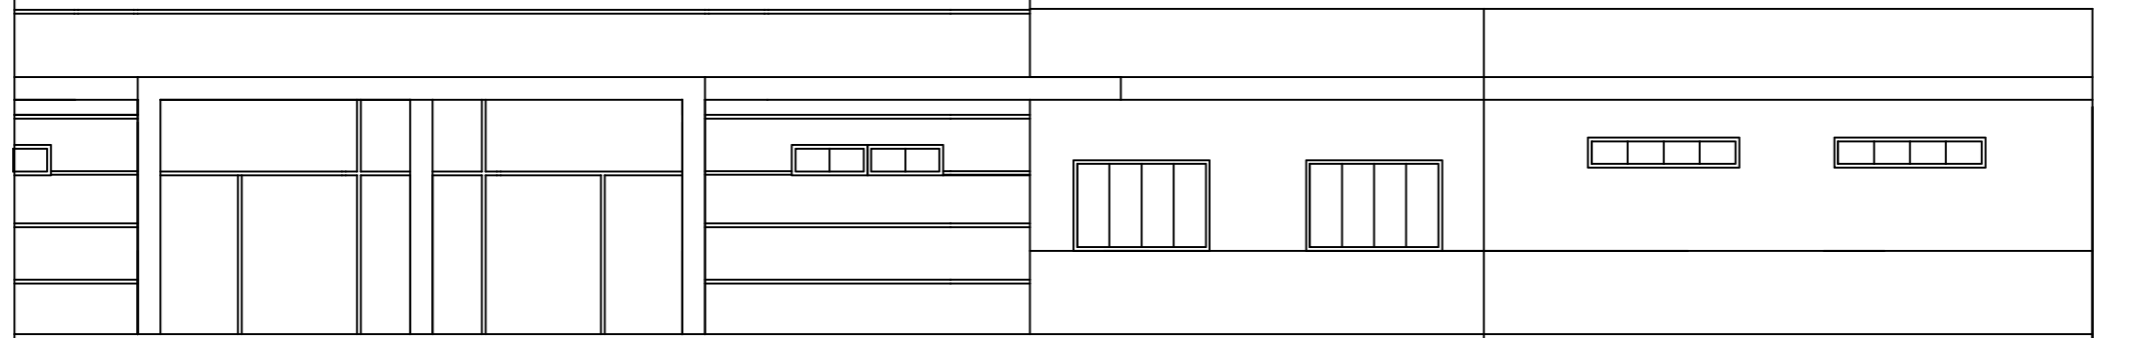

FACHADA NORTE

 

FACHADA OESTE



OBRA/LOCAL: *Coclusão da Ampliação da Unidade Básica de Saúde de Coxilha*  
Rua Valmi Pedroso Severo, Nº 01, Centro, Coxilha/RS

TÍTULO: *Projeto Básico de Arquitetura*

DESCRIÇÃO: *Fachadas Ampliação*

PROPRIETÁRIO:  
\_\_\_\_\_  
JOÃO EDUARDO DE OLIVEIRA MÂNICA  
PREFEITO MUNICIPAL DE COXILHA

RESPONSÁVEL TÉCNICO:  
\_\_\_\_\_  
MARCOS ANDRÉ MIOZZO ZAVODNIK  
Eng. Civil CREARS 167992

ESCALA:  
1/100  
DATA:  
ABRIL/2023

FRANCHA Nº:  
**ARQ**  
**04/04**