
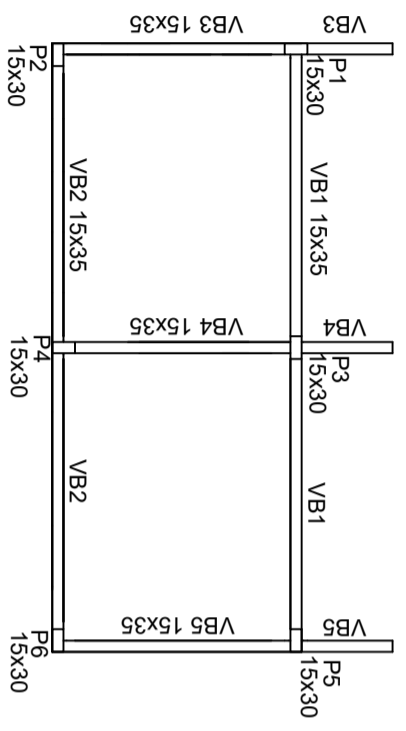
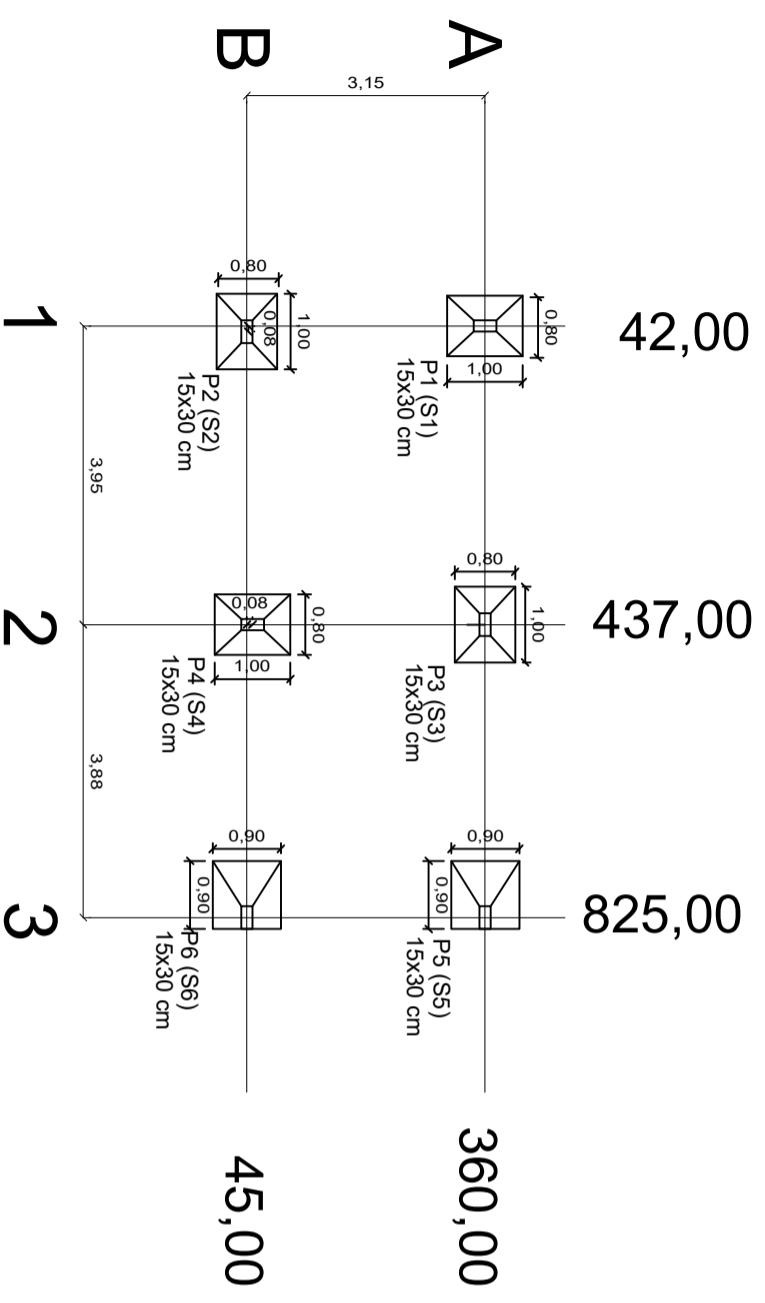


Sapatas

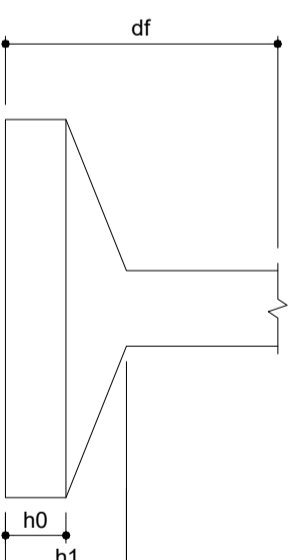

Pilar		Fundação	
Nome	Seção (cm)	Nome	
P1	15x30	S1	
P2	15x30	S2	
P3	15x30	S3	
P4	15x30	S4	
P5	15x30	S5	
P6	15x30	S6	

Vigas		
Nome	Seção (cm)	Nível (cm)
VB1	15x35	0
VB2	15x35	0
VB3	15x35	0
VB4	15x35	0
VB4	15x35	0

Características dos materiais	
ELEMENTO	fck (kgf/cm²)
VIGAS	250
PILARES	250
SAPATAS	250



OBRA LOCAL:
Ampliação da Unidade Básica de Saúde de Coxilha
 Rua Valmir Pedroso Severo, Nº 01, Centro, Coxilha/RS

TÍTULO:
Projeto Estrutural

DESCRIÇÃO:
Locação da Fundação - Planta de Fôrma Baldrame

PROPRIETÁRIO:

JOÃO EDUARDO OLIVEIRA MANNICA
 PREFEITO MUNICIPAL

RESPONSÁVEL TÉCNICO:

MARCOS ANDRÉ MIOZZO ZAVODNIK
 Eng. Civil OBRAS 1 67982

ESCALA:
 1/100

DATA:
 Maio/2022

FRANQUIA Nº:

ES 01