


Vigas		
Nome	Seção (cm)	Nível (cm)
VR1	15x30	400
VR2	15x30	400
VR3	15x30	400
VR4	15x30	400
VR5	15x30	400
VR6	15x30	400
VR7	15x30	400
VR8	15x30	400
VR9	15x30	400
VR10	15x30	400
VR11	15x30	400
VR12	15x30	400
VR13	15x30	400
VR14	15x30	400
VR15	15x30	400
VR16	15x30	400
VR18	15x30	400
VR21	15x30	400
VR22	15x30	400
VR23	15x30	400
VR24	15x30	400
VR25	15x30	400
VR26	15x30	400
VR27	15x30	400
VR28	15x30	400

Características dos materiais		
ELEMENTO	fck (kgf/cm²)	
VIGAS	250	
PILARES	250	
SAPATIAS	250	

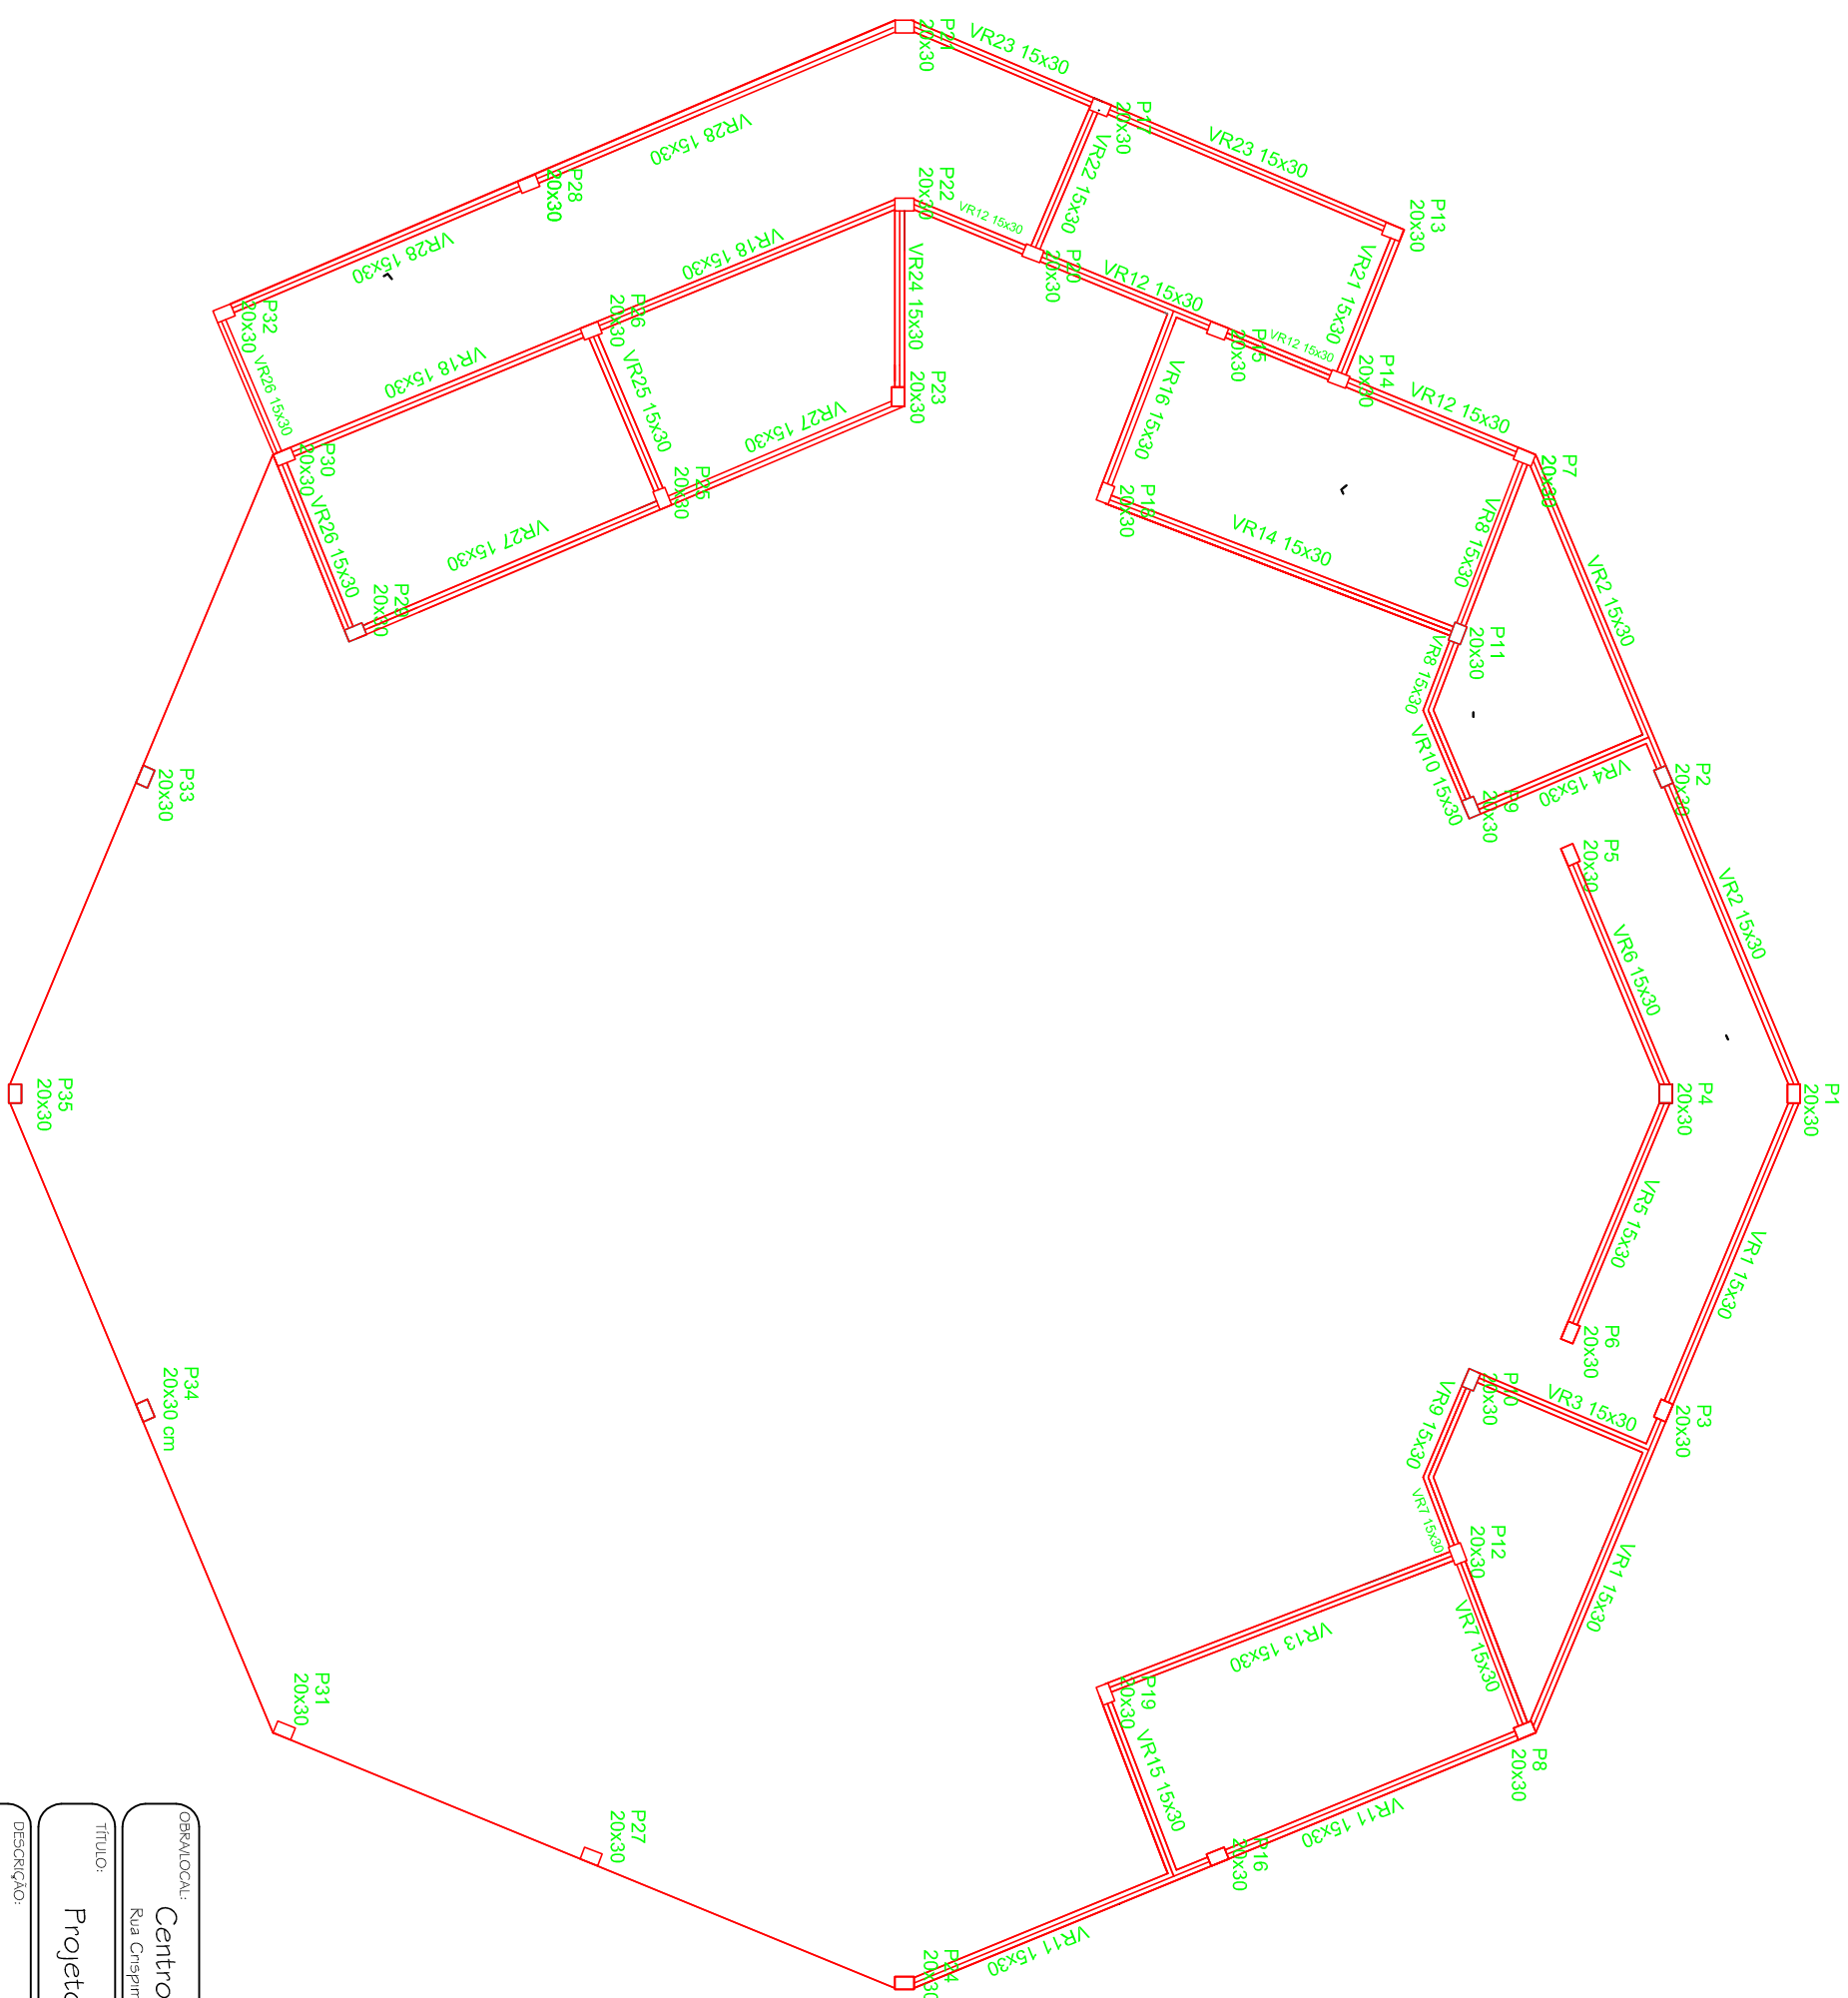

OPERACIONAL:
 Centro Municipal de Eventos
 Rua Crispim Teixeira Sobrinho, 5/Nº, Coxilha-R5

TÍTULO:
 Projeto Estrutural

DESCRIÇÃO:
 Planta de Fôrma - Respaldo

PROPRIETÁRIO:
 LILDO JOSÉ ORTI
 PREFEITO MUNICIPAL

RESPONSÁVEL TÉCNICO:
 MARCOS ANDRÉ MIOZZO ZAVODNIK
 Eng. Civil (CREA/RS) 67292

ESCALA:
 1/125

DATA:
 ABRIL/2019

PRANCHA Nº:
 EST 07/09