


CORTE A-A'

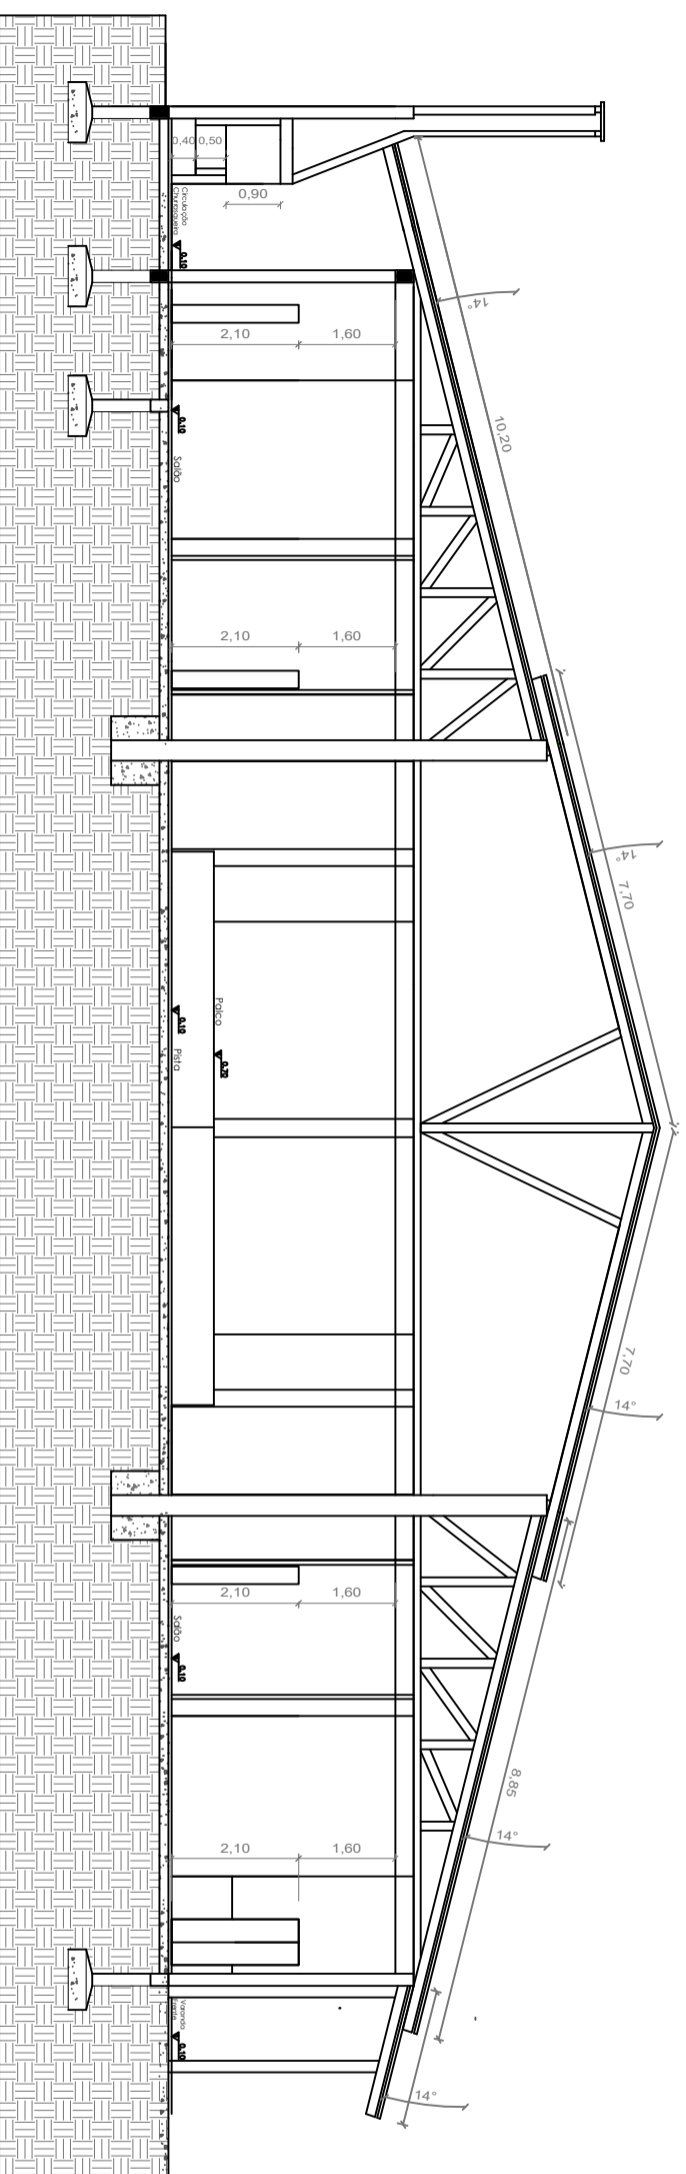

CORTE B-B'

OBRA LOCAL: **Conclusão do Centro Municipal de Eventos**

Rua Crispim Teixeira Sobrinho, S/Nº, Coxilha-RS

TÍTULO: **Projeto Arquitetônico**

DESCRIÇÃO: **Cortes**

RESPONSÁVEL TÉCNICO:

MARCOS ANDRÉ MOZZO ZAVODNIK

Eng. Cál. CREFAM 157892

PROPRIETÁRIO:

JOÃO EDUARDO OLIVEIRA MANICA

PRÉFETO MUNICIPAL

ESCALA:

1/125

FRANQUIA Nº:

ARQ
04/06

DATA:

SETEMBRO/2021