


FACHADA 1

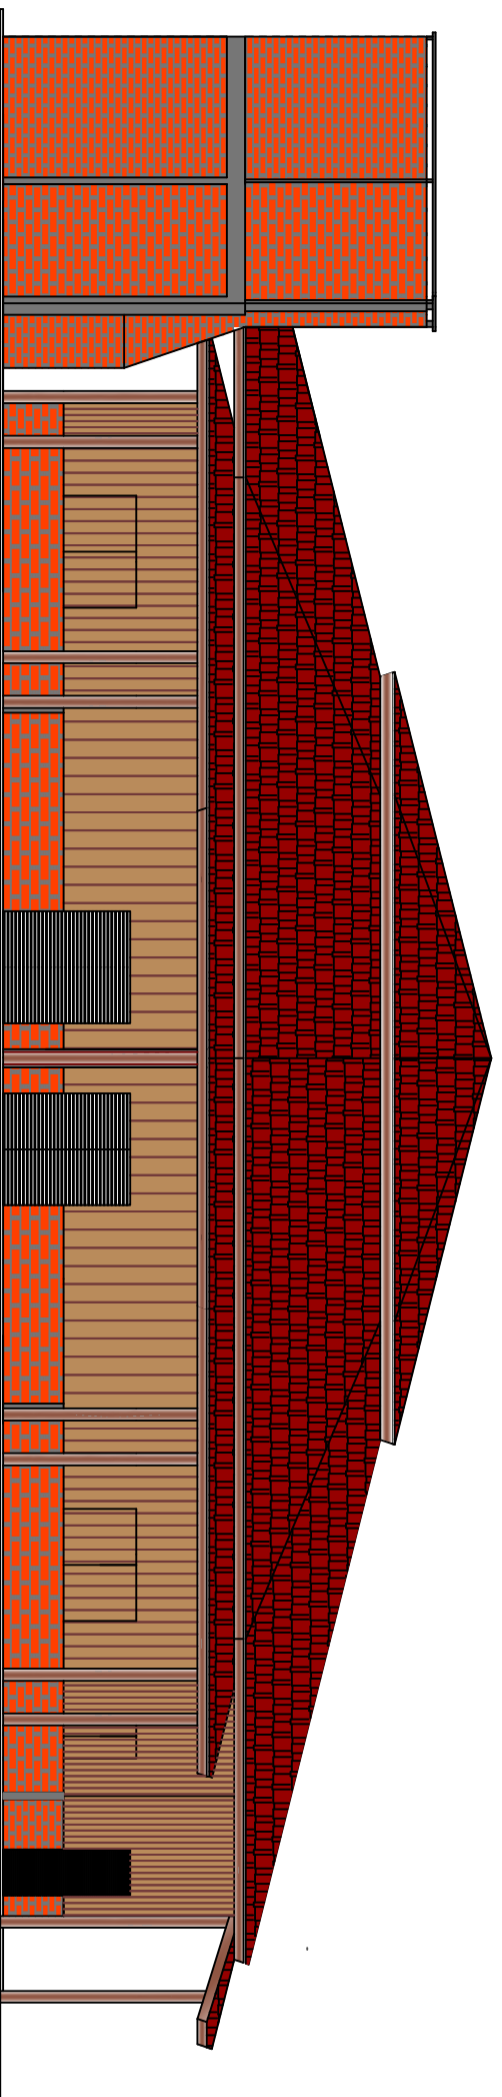

FACHADA 2

OBRA/LOCAL:

Conclusão do Centro Municipal de Eventos  
Rua Crispim Teixeira Sobrinho, S/Nº, Coxilha-RS

TÍTULO:

Projeto Arquitetônico

DESCRIÇÃO:

Elevações

PROPRIETÁRIO:

JOÃO EDUARDO OLIVEIRA MANICA  
PREFEITO MUNICIPAL

RESPONSÁVEL TÉCNICO:

MARCOS ANDRÉ MOZZO ZAVODNIK  
Eng. Civil CREA/RS 167892

ESCALA:

1/125

FRANQUIA Nº:

DATA:

SETEMBRO/2021

ARQ  
05/06