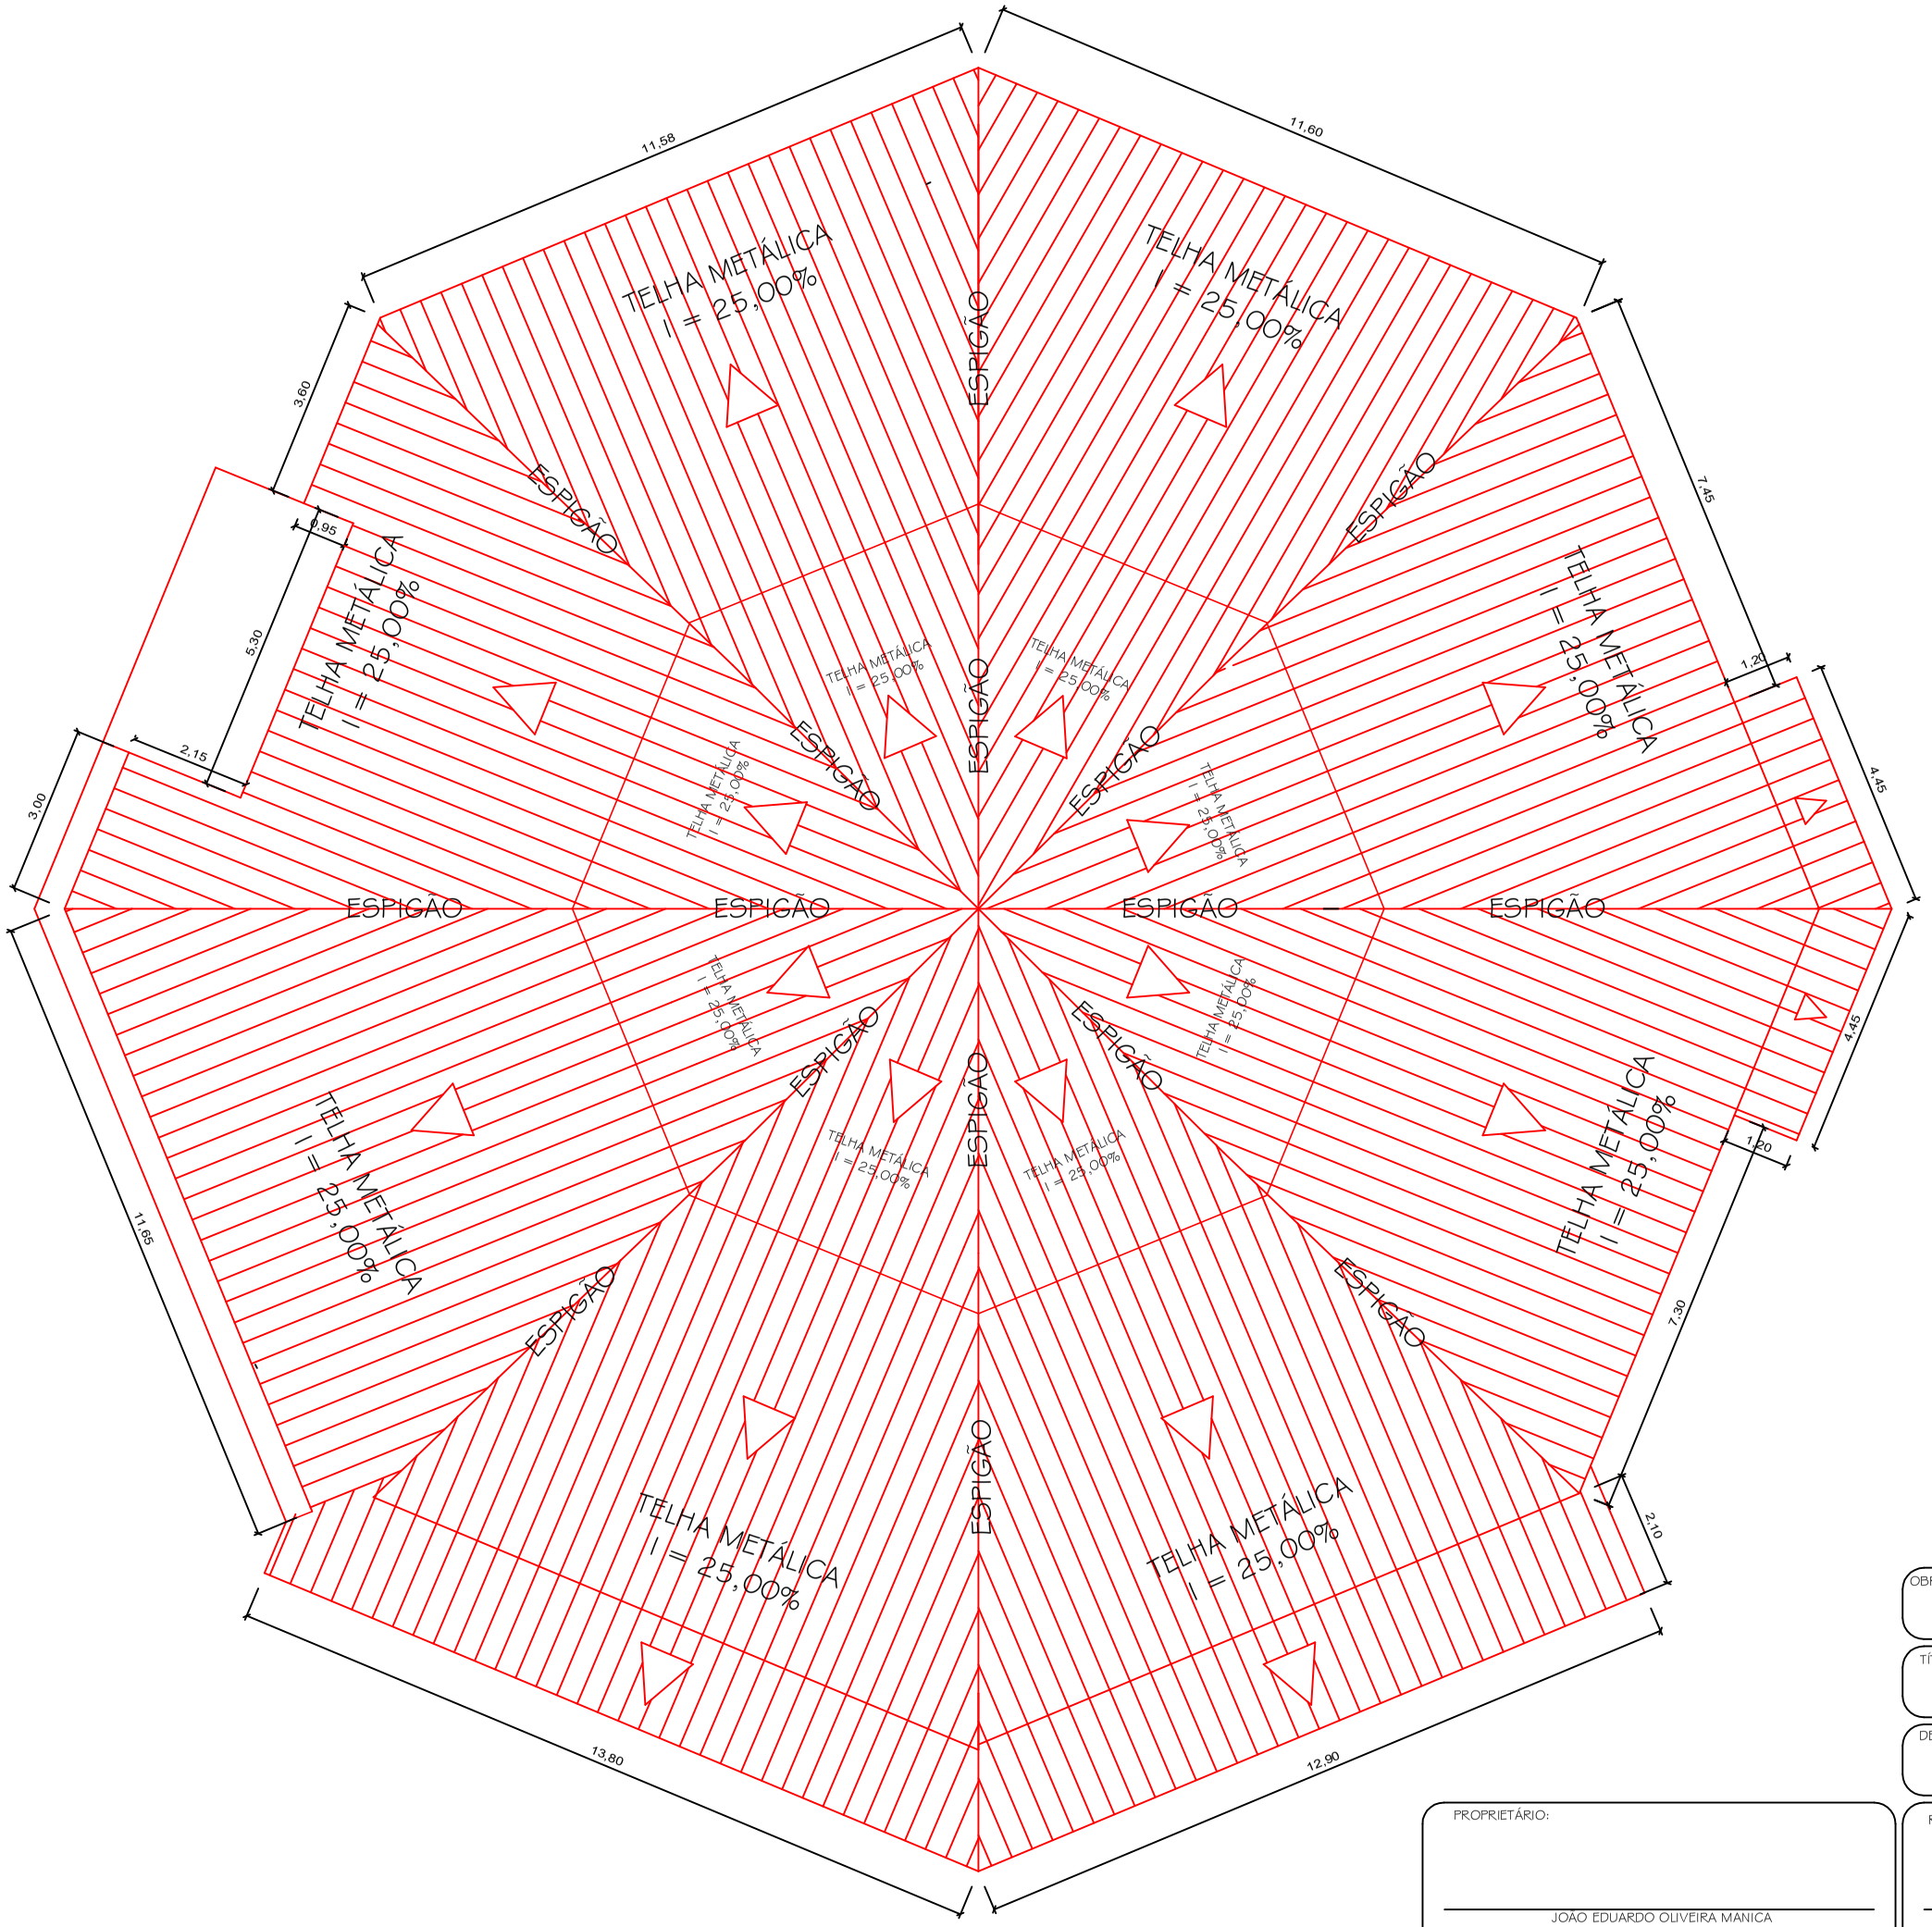

OBRA/LOCAL:
Conclusão do Centro Municipal de Eventos
Rua Crispim Teixeira Sobrinho, S/Nº, Coxilha-RS

TÍTULO:
Projeto Arquitetônico

DESCRIÇÃO:
Planta de Cobertura

PROPRIETÁRIO:
JOÃO EDUARDO OLIVEIRA MANICA
PREFEITO MUNICIPAL

RESPONSÁVEL TÉCNICO:
MARCOS ANDRÉ MIOZZO ZAVODNIK
Eng . Civil CREA/RS 167892

ESCALA: 1/125

DATA: SETEMBRO/2021

PRANCHA Nº: ARQ 06/06