



PCM 9 = PCM 10 = PCM 11 = PCM 12 = PCM 13 = PCM 14 = PCM 15 = PCM 16

PILAR CIRCULAR EM EUCALÍPTO TRATADO D = 24CM
ENGASTADO DIRETAMENTE NO SOLO

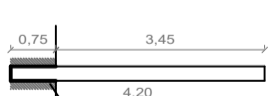


Solo apoiado em camadas de 20 cm

PCM 1 = PCM 2 = PCM 3 = PCM 4 = PCM 5 = PCM 6 = PCM 7 = PCM 8
PILAR CIRCULAR EM EUCALÍPTO TRATADO D = 24CM
ENGASTADO DIRETAMENTE NO SOLO

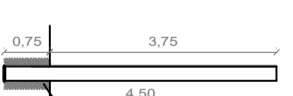

Solo apoiado em camadas de 20 cm

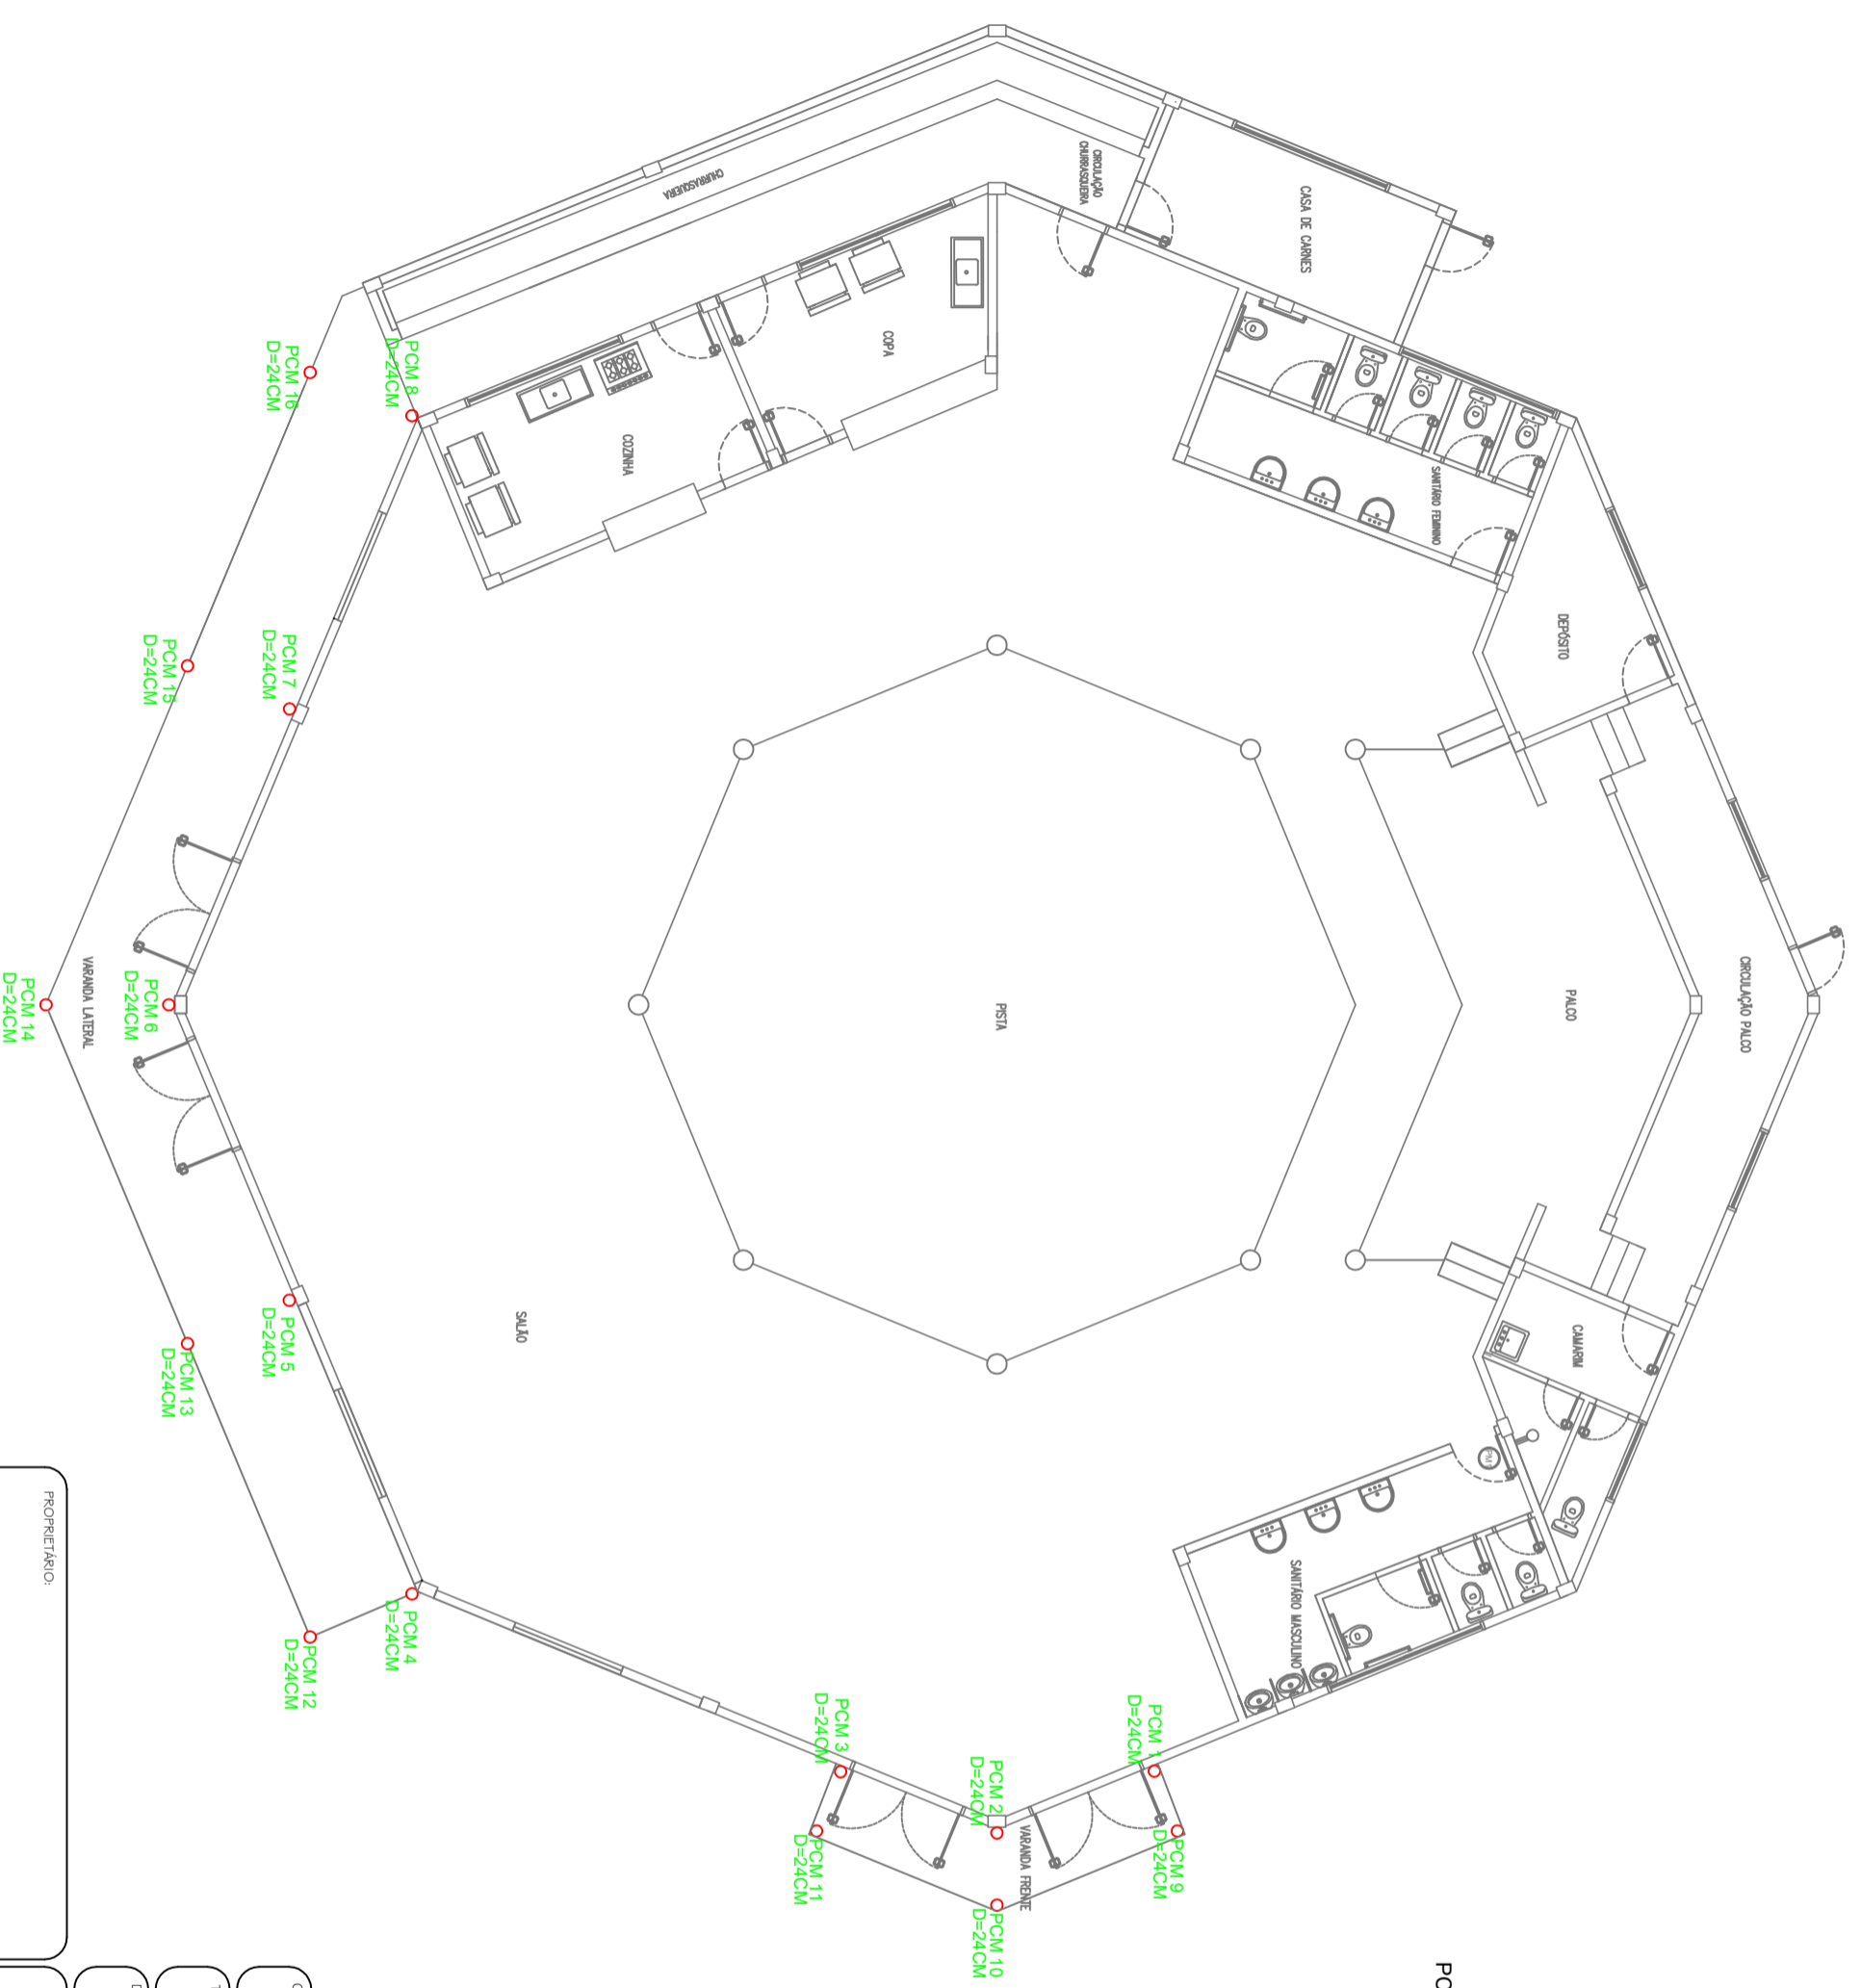

OBRA/LOCAL:	Conclusão do Centro Municipal de Eventos
TÍTULO:	Estrutura de Madeira
DESCRIÇÃO:	Detalhamento dos Pilares

PROPRIETÁRIO:	JOÃO EDUARDO OLIVEIRA MANICA PREFEITO MUNICIPAL
RESPONSÁVEL TÉCNICO:	MARCOS ANDRÉ MIOZZO ZAVODNIK Eng. Civil CREA/RS 157782

ESCALA:	1/125
FRANCHA Nº:	MAD 01/01
DATA:	SETEMBRO/2021