

Caixaria em MDP branco textura 15mm  
Frentes em MDF branco textura 18mm  
Puxador Garda metal  
Porta vassouras  
Dobradiças normais





PREFEITURA MUN. COXILHA

Fls.

04

Rub.

07

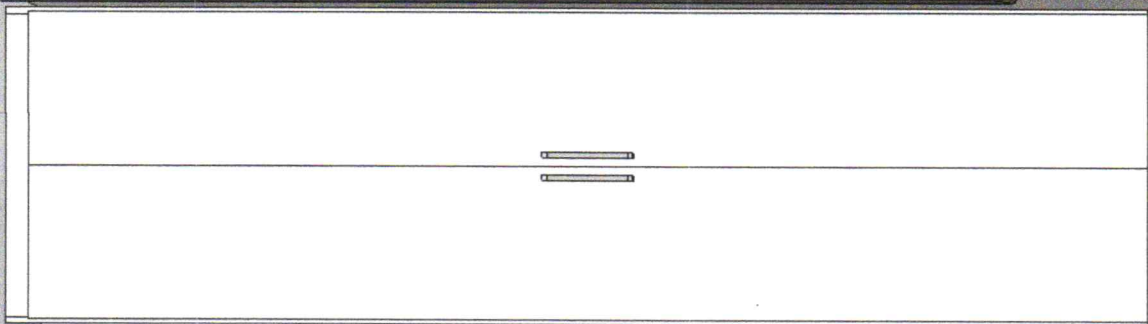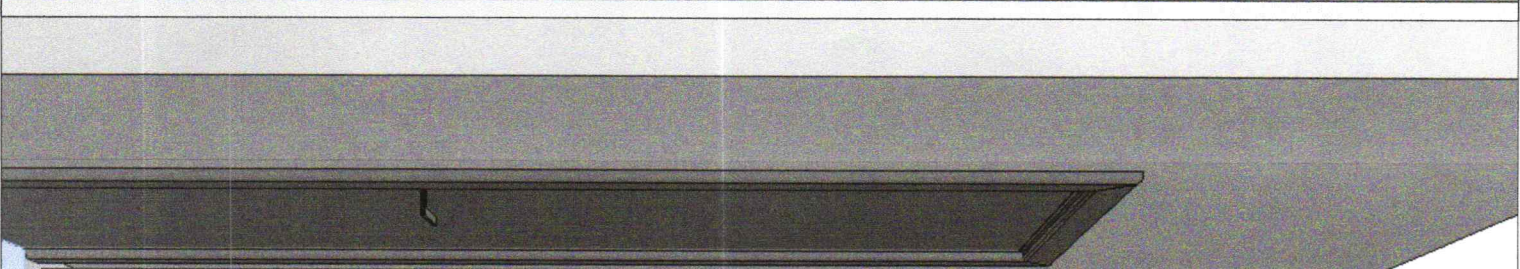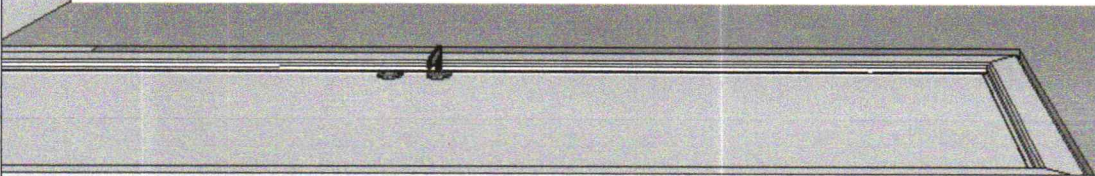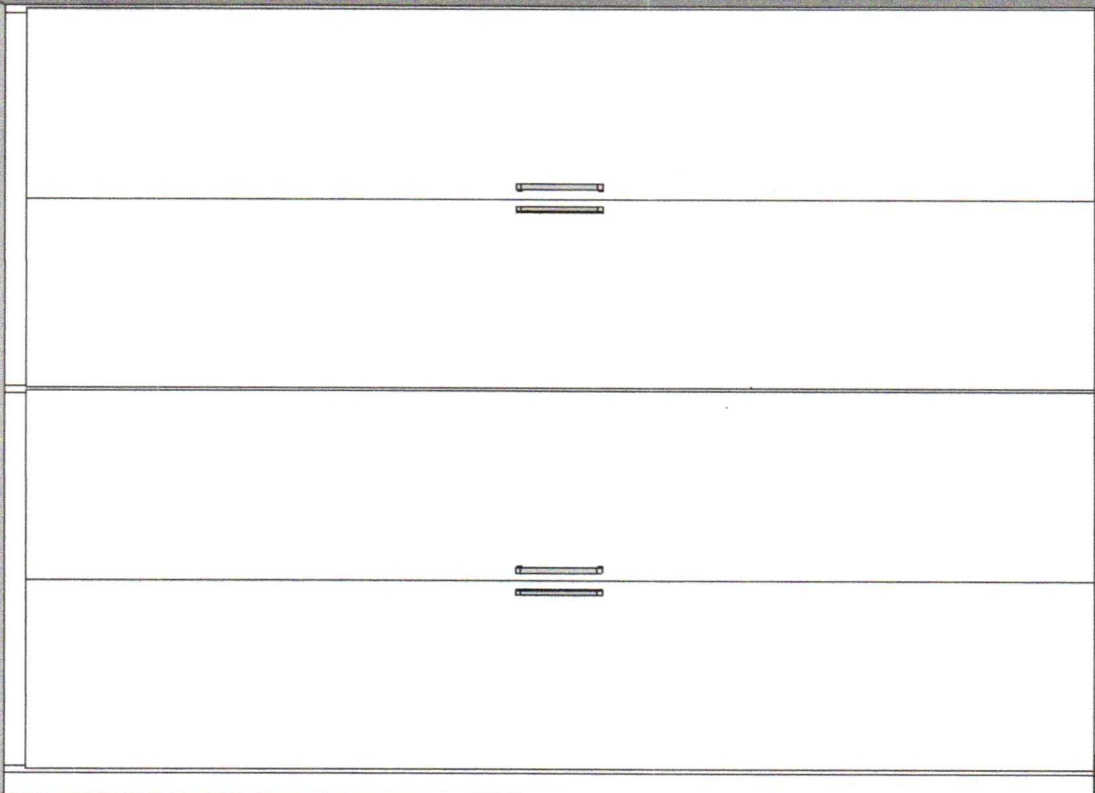



PROF. LUCIANA MIN. COXILHA  
Rub. *LC*  
Fis. *8*

**Armário**

1,815m de largura  
2,59m de altura  
52cm de profundidade



**Armário**


71,5m de largura  
2,59m de altura  
22cm de profundidade





Cozinha planejado

Caixaria em MDP branco textura 15mm  
Frentes em MDF branco textura 15mm  
Puxador vancouver metal  
Corrediças telescópicas  
Dobradiças normais

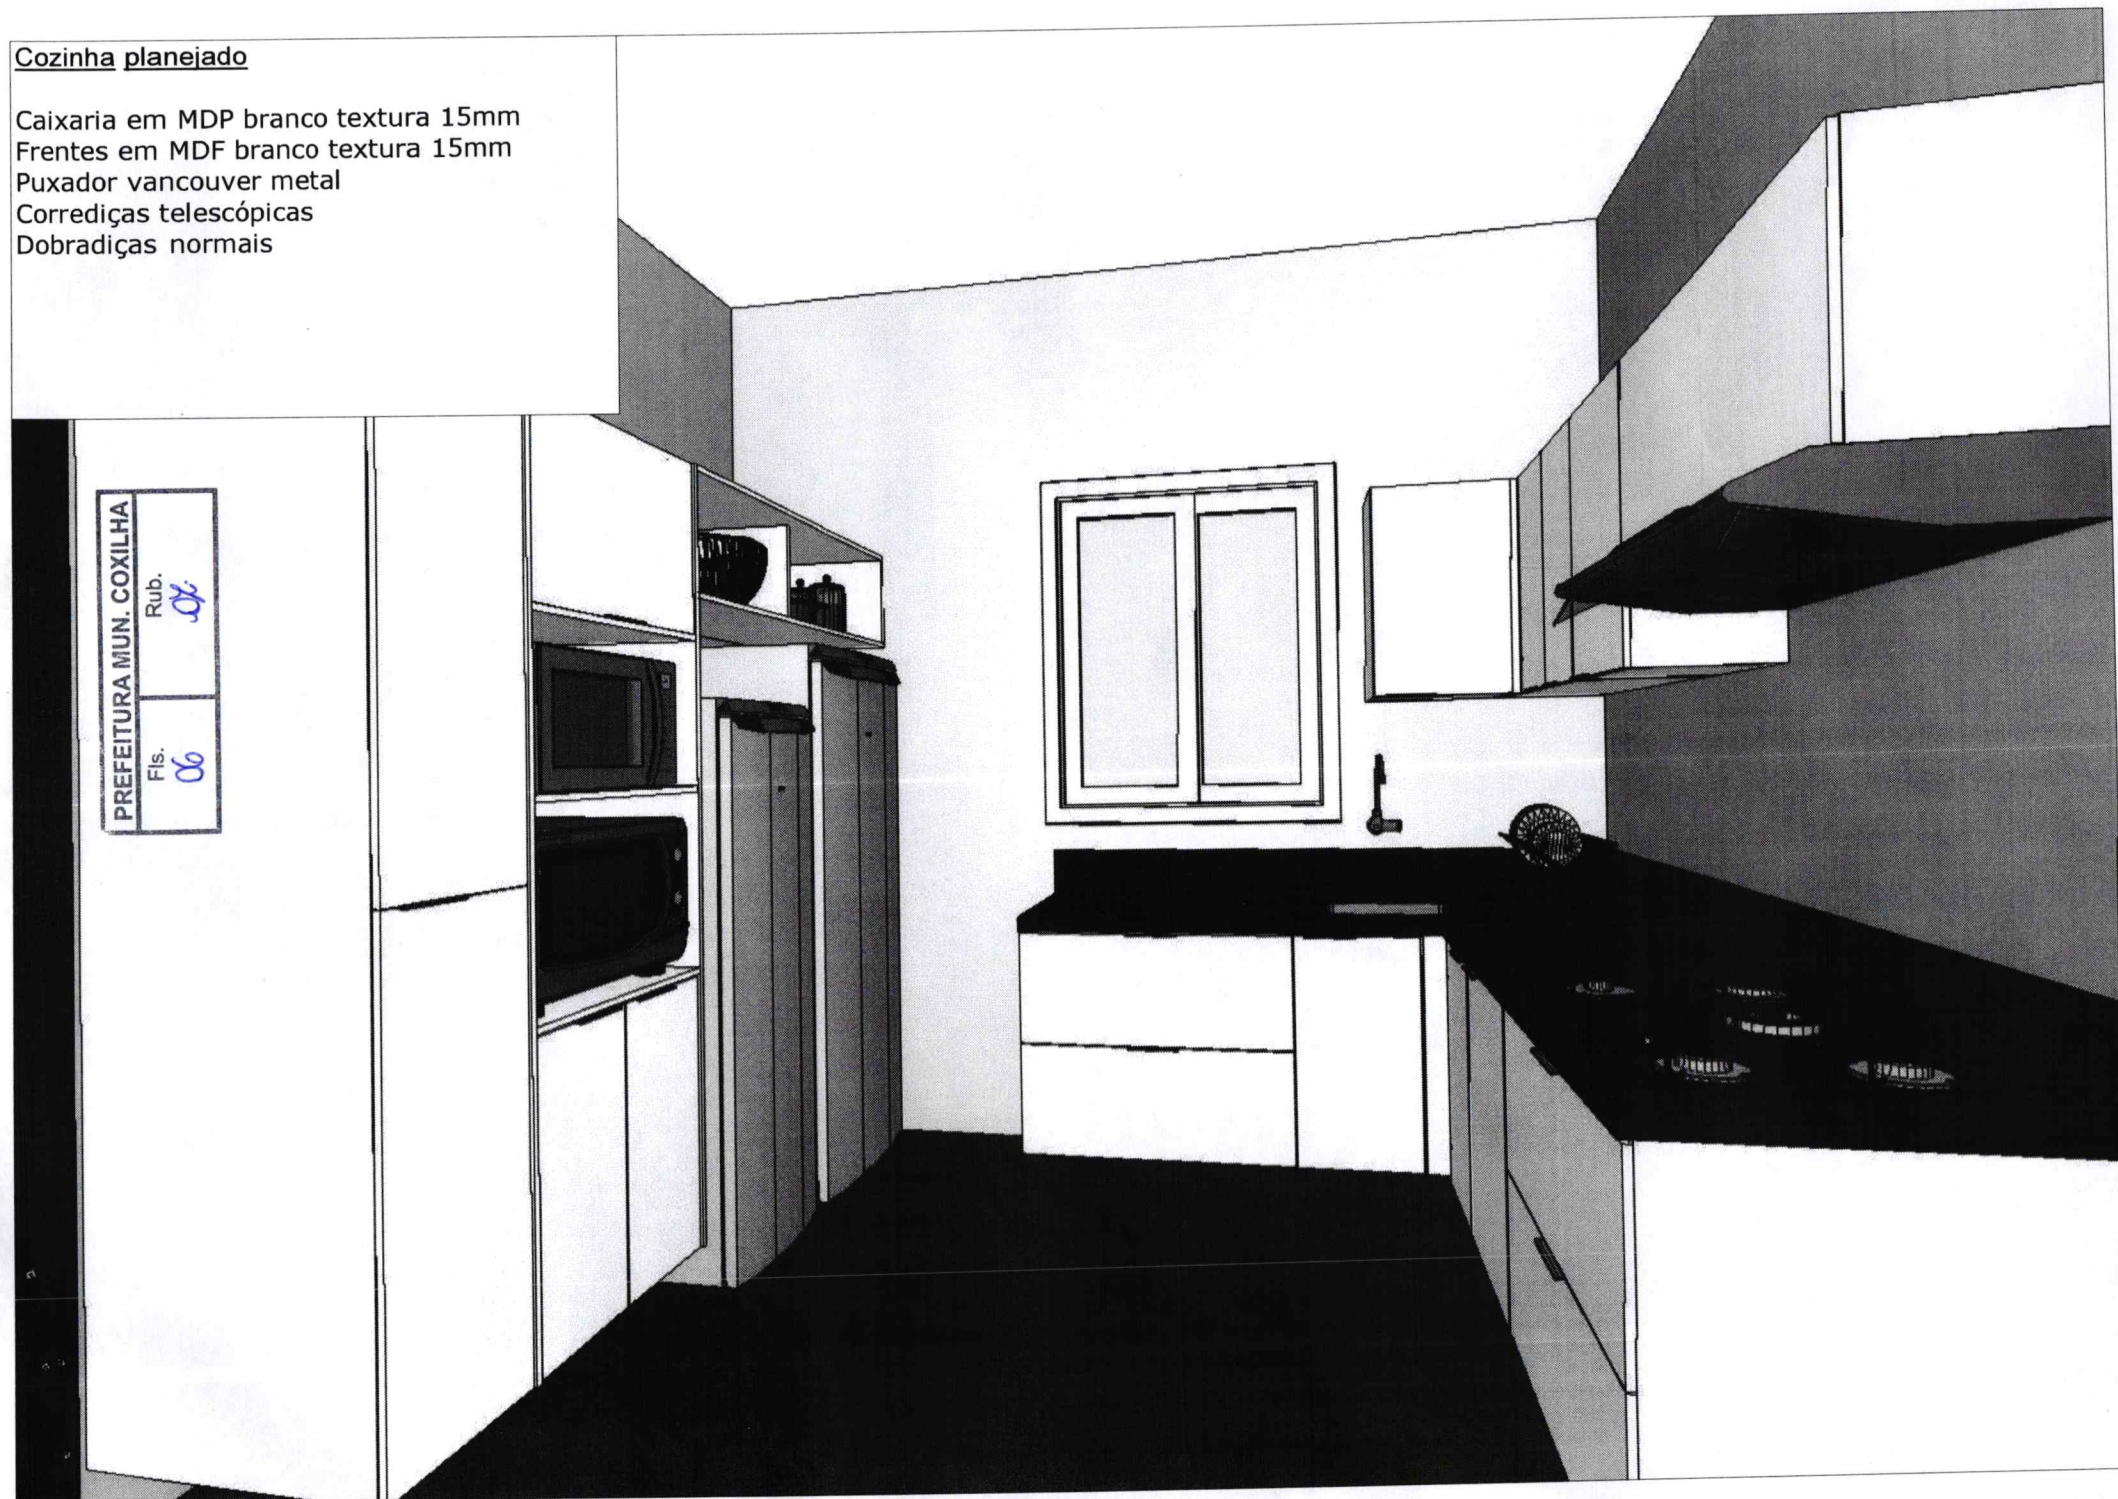



02  
Rub.  
PREFEITURA MUN. COXILHA


02  
Fis.

Armário  
40cm de largura  
64cm de altura  
29,7cm de profundidade

Gaveta embutida  
C/ divisor de talheres

Gavetões  
80cm de largura  
67cm de altura  
56,5cm de profundidade

Balcão de canto  
70cm de largura  
67cm de altura  
56,5cm de profundidade

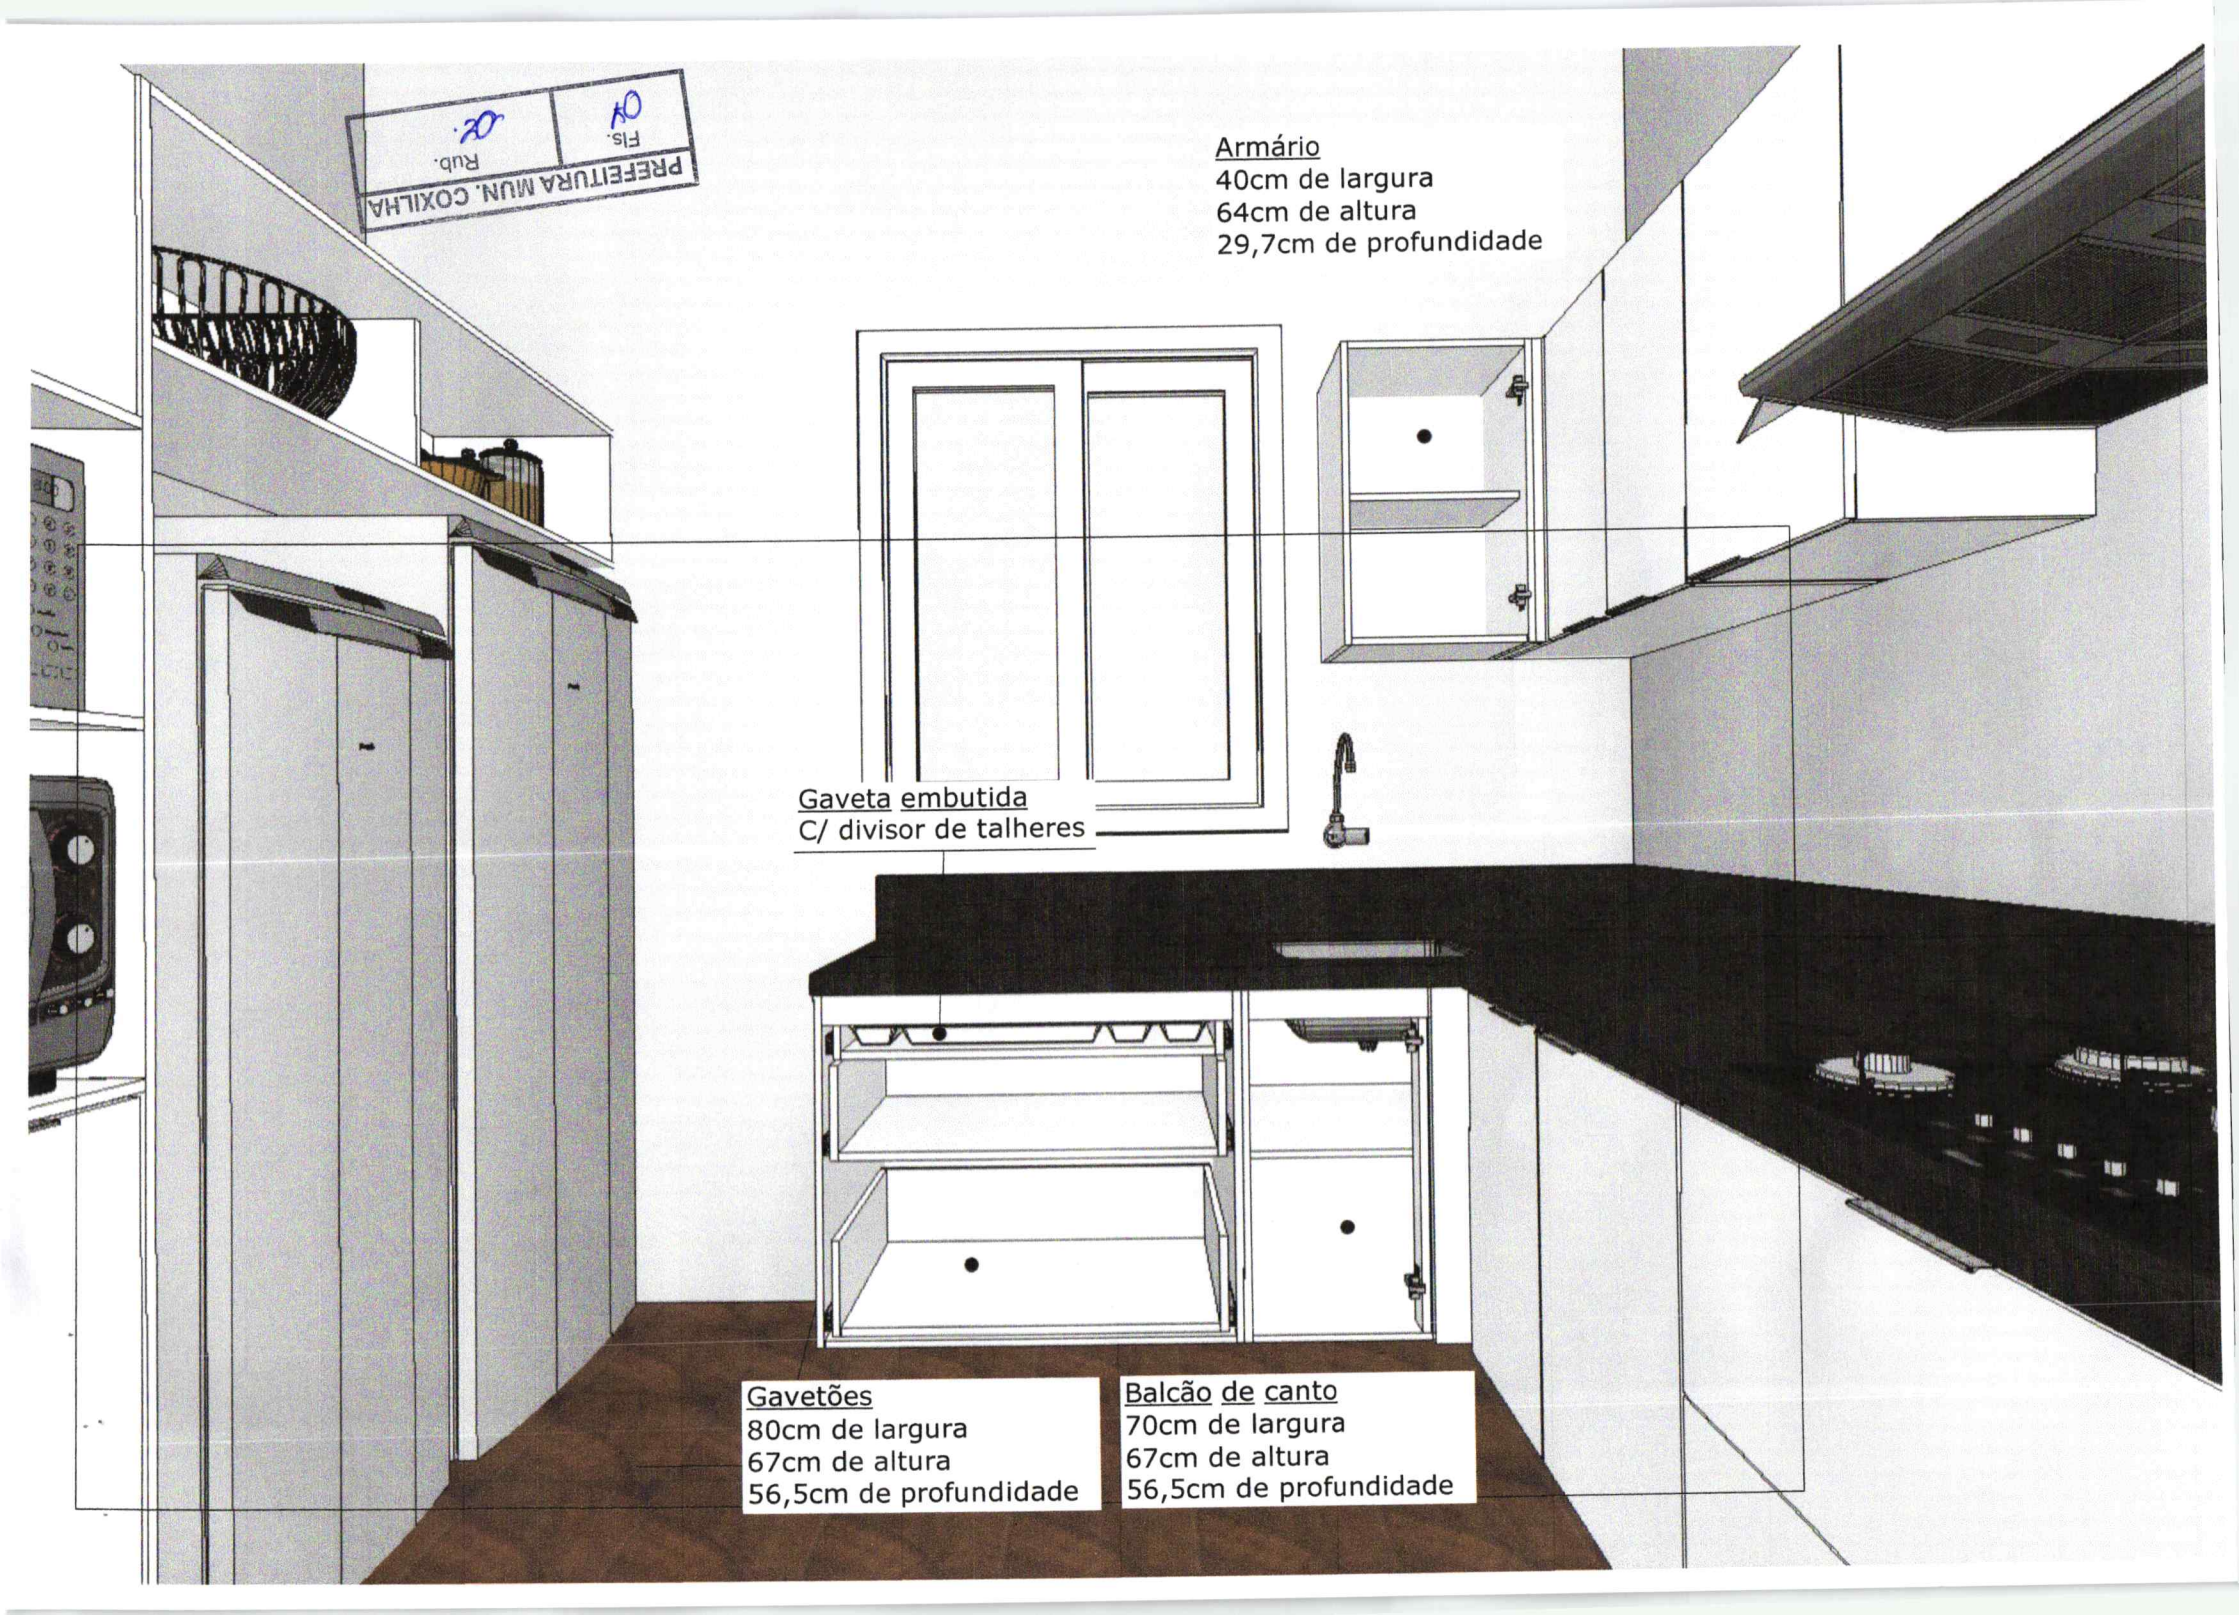



**Armário de canto**  
 91cm de largura  
 64cm de altura  
 29,7cm de profundidade


**Armário**  
 40cm de largura  
 64cm de altura  
 29,7cm de profundidade

**Basculante**  
 90cm de largura  
 42cm de altura  
 29,7cm de profundidade

**Balcão c/ lixeira**  
 35cm de largura  
 67cm de altura  
 56,5cm de profundidade

**Balcão**  
 45cm de largura  
 67cm de altura  
 56,5cm de profundidade

**Gavetões**  
 90cm de largura  
 67cm de altura  
 56,5cm de profundidade

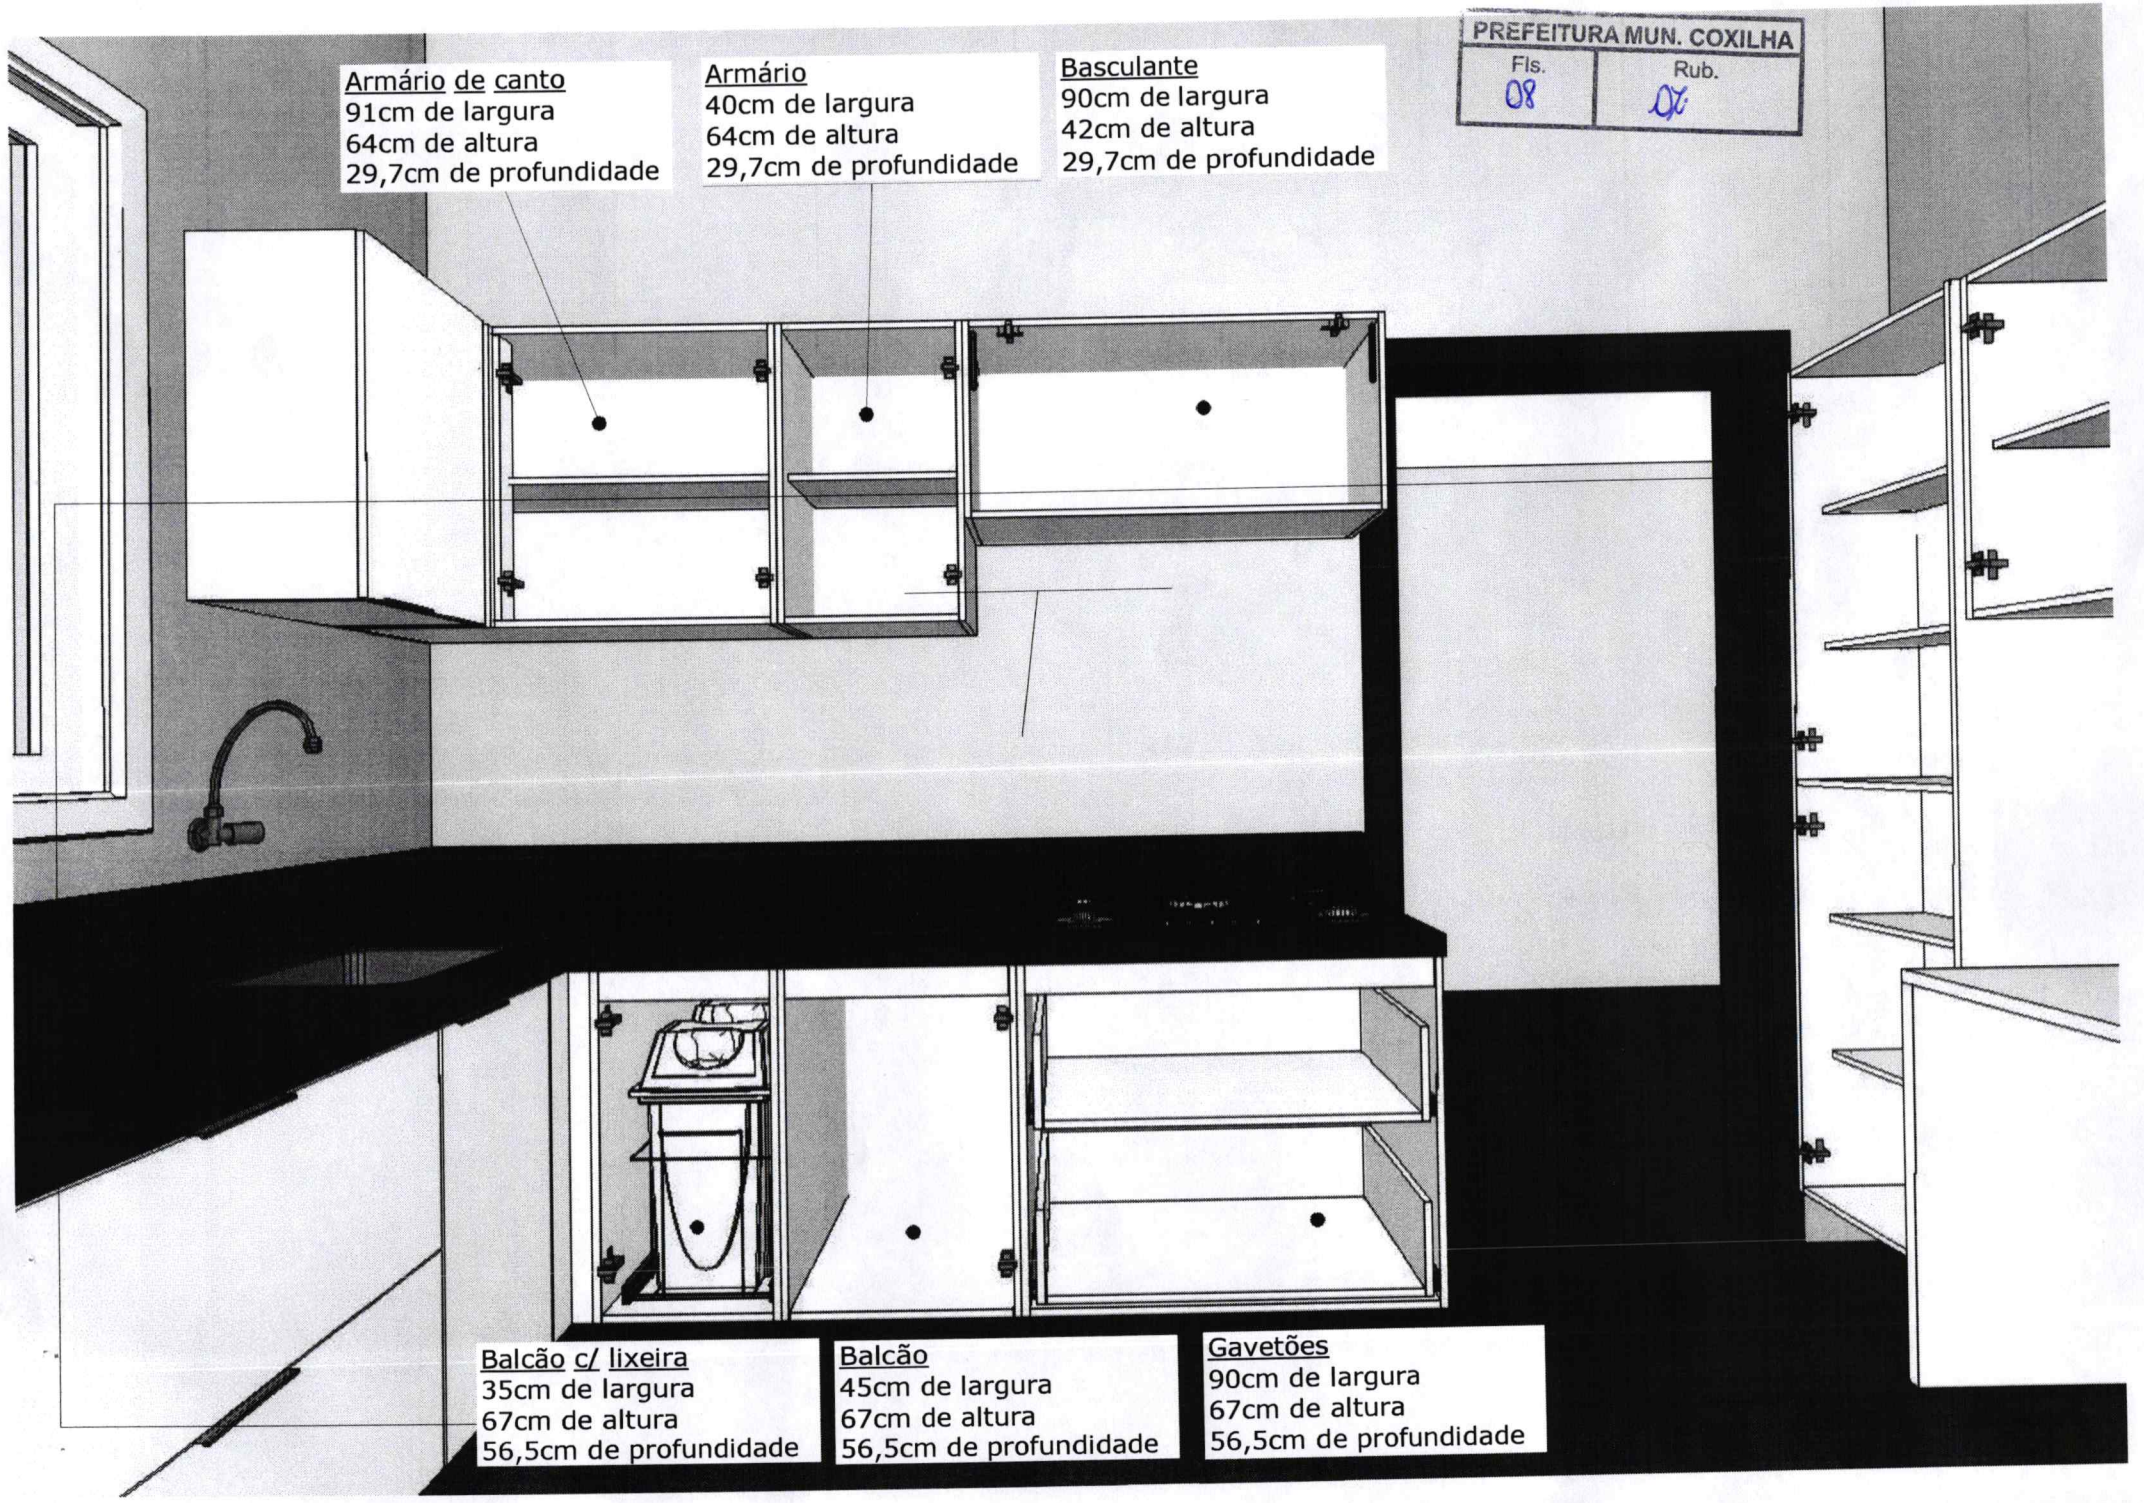



**Paneleiro**

35cm de largura  
1,92m de altura  
56,5cm de profundidade

**Basculante**

60cm de largura  
42cm de altura  
29,7cm de profundidade

**Nichos**

1,30m de largura  
29,7cm de altura  
43cm de profundidade

**Espaço p/micro**

60cm de largura  
35cm de altura  
56,5cm de profundidade

**Espaço p/ forno**

60cm de largura  
43cm de altura  
56,5cm de profundidade


**Balcão**

60cm de largura  
67cm de altura  
56,5cm de profundidade

**Vão geladeira**

1,743m de altura do chão

Suspensão 15cm do chão

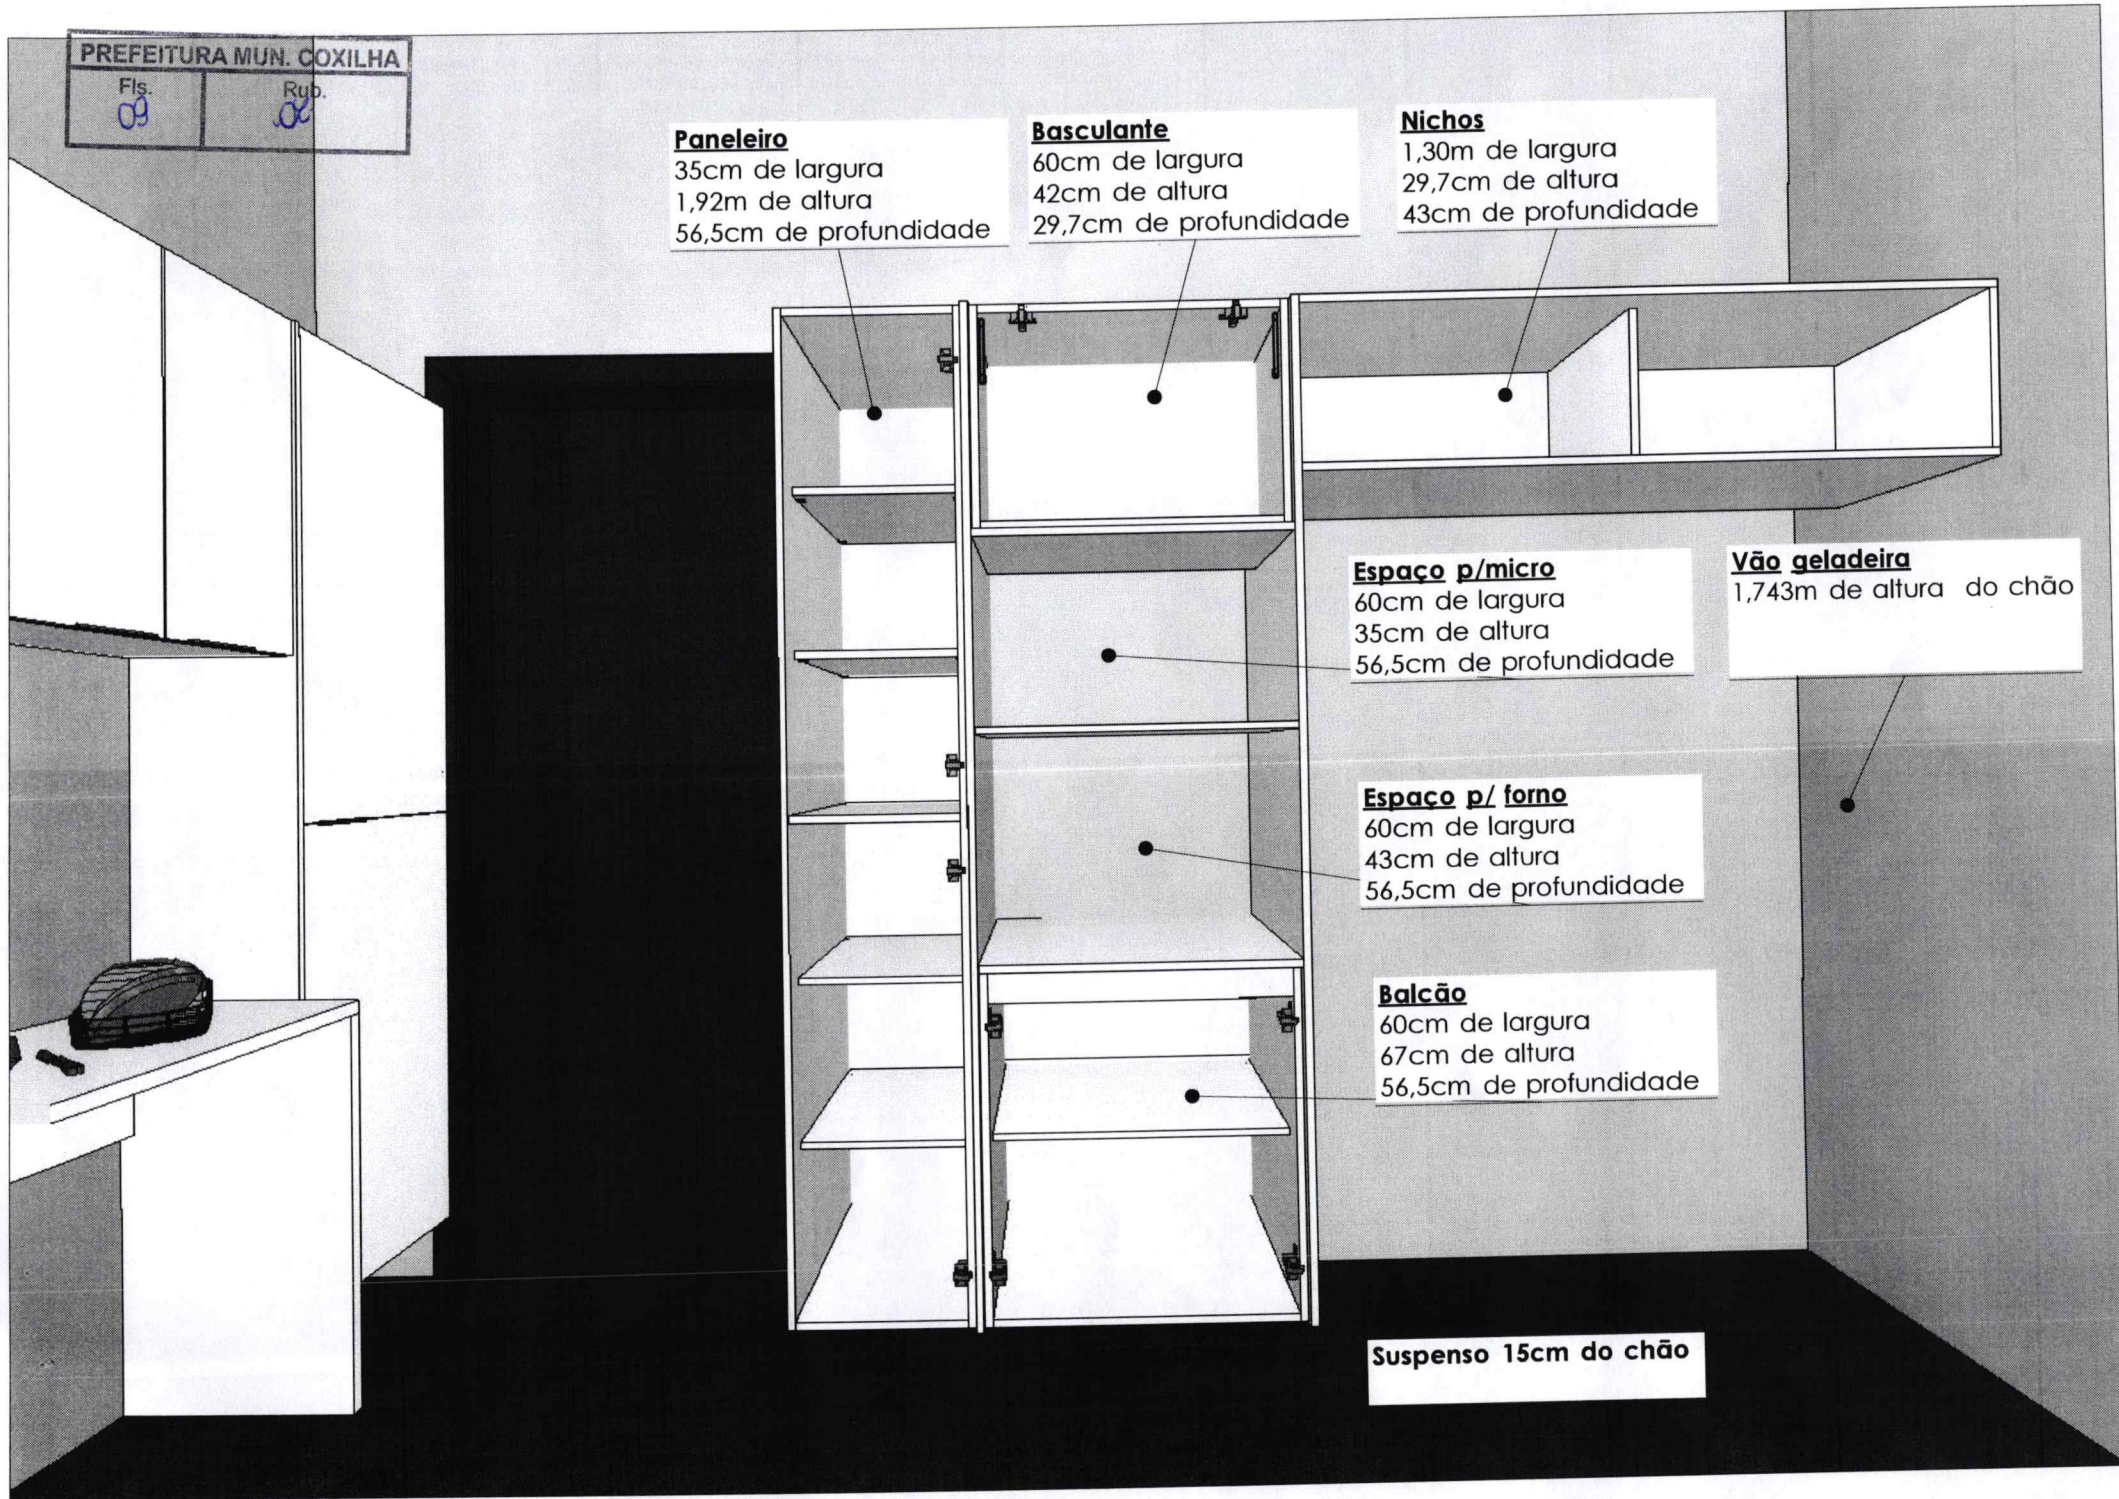



**Paneleiro**  
50cm de largura  
1,92m de altura  
29,7cm de profundidade


**Armário**  
60cm de largura  
64cm de altura  
29,7cm de profundidade

**Nicho**  
67,7cm de largura  
64cm de altura  
29,7cm de profundidade

**Armário**  
60cm de largura  
64cm de altura  
29,7cm de profundidade

**Paneleiro**  
50cm de largura  
1,92m de altura  
29,7cm de profundidade

PREFEITURA MUN. COXILHA  
Rub. *JK*  
Fls. *10*

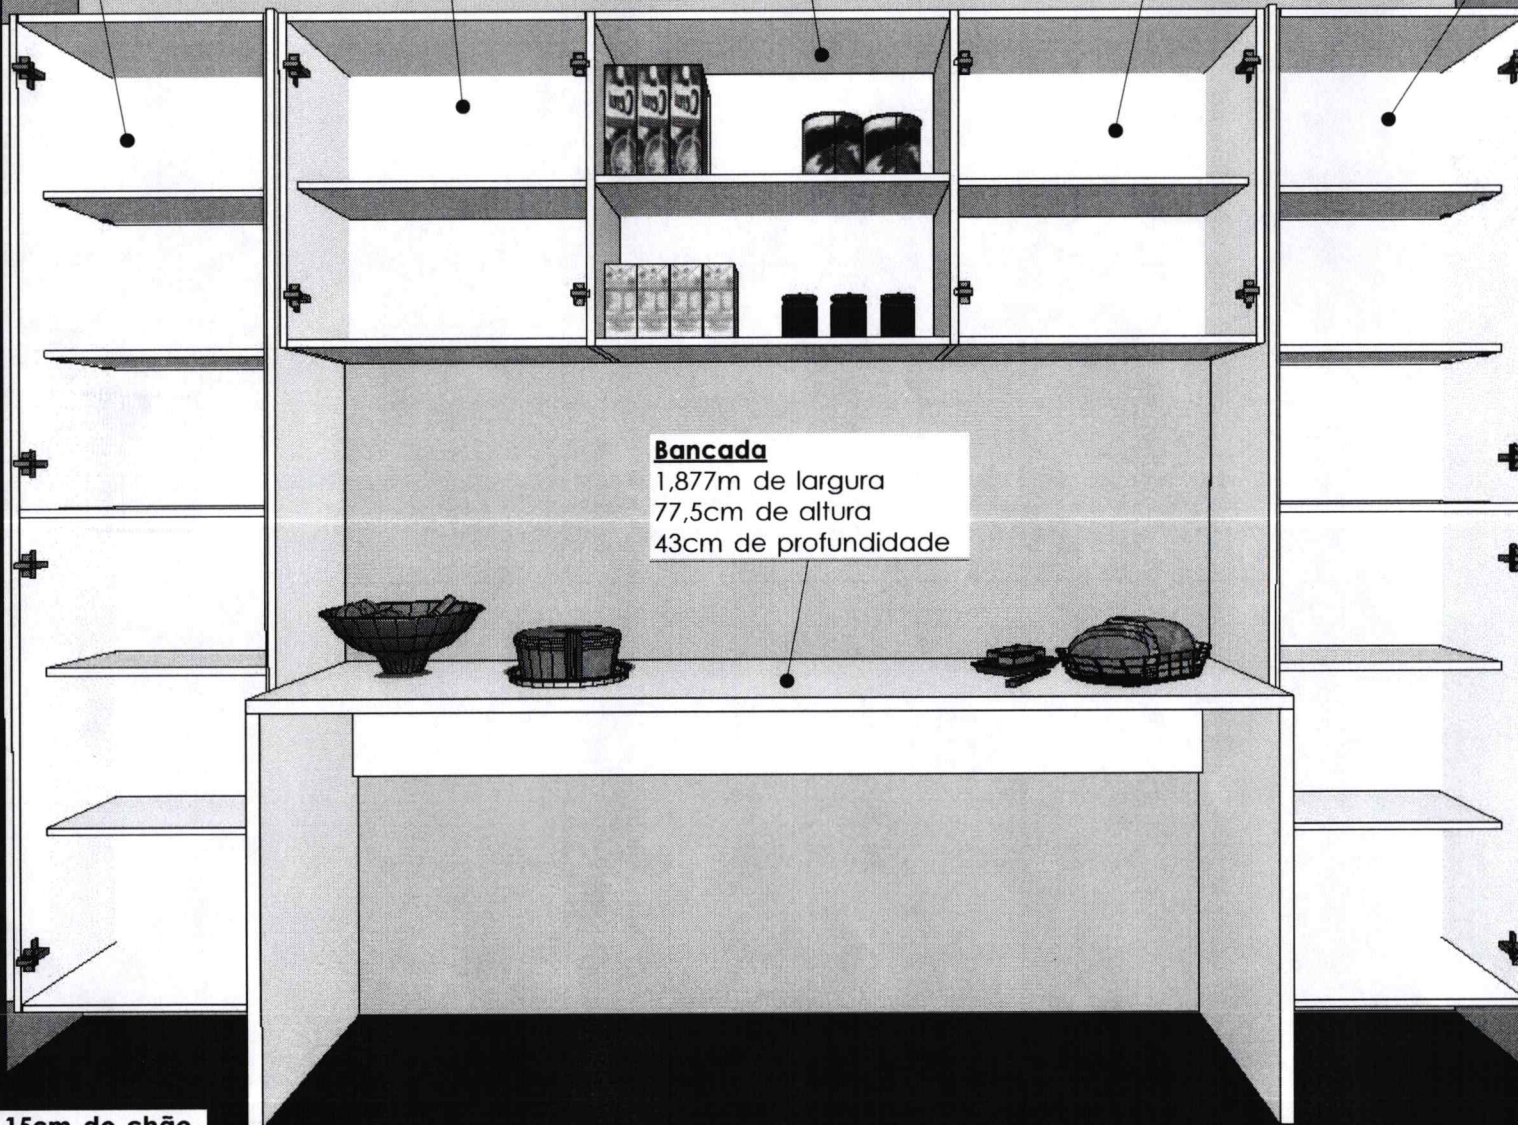

**Bancada**  
1,877m de largura  
77,5cm de altura  
43cm de profundidade

Suspensão 15cm do chão