


Nome		Pilar		Carga Máx. (tf)	Carga Mín. (tf)
Seção (cm)	X (cm)	Y (cm)			
P1	25x50	12.50	1425.00	19.8	16.5
P2	20x40	447.50	1430.00	23.7	18.9
P3	20x40	885.00	1430.00	15.9	13.8
P4	20x40	1315.00	1430.00	18.8	13.5
P5	20x40	1595.00	1440.00	11.3	1.1
P6	20x40	1620.00	1520.00	17.3	5.5
P7	25x50	2105.00	1517.50	23.7	19.0
P8	20x30	2585.00	1520.00	11.8	3.7
P9	20x30	2590.00	1438.80	6.5	2.8
P10	L 30x30x20x20	2667.16	1348.83	10.6	1.9
P11	25x50	12.50	950.00	23.1	20.6
P12	20x40	447.50	950.00	20.6	12.9
P13	20x40	885.00	950.00	25.0	13.8
P14	20x40	1315.00	950.00	19.0	10.4
P15	20x40	1735.00	950.00	22.5	12.3
P16	20x40	2155.00	950.00	23.8	13.1
P17	20x30	2595.00	1095.95	4.1	-0.2
P18	L 30x30x20x20	2585.96	1067.40	9.3	0.1
P19	20x40	2605.00	1007.90	17.1	9.5
P20	L 30x30x20x20	2667.16	1186.05	9.5	1.4
P21	20x30	2790.00	1002.90	9.0	4.8
P22	25x50	12.50	500.00	22.8	20.5
P23	20x40	447.50	500.00	19.8	13.0
P24	20x40	885.00	500.00	17.5	9.6
P25	20x40	1315.00	500.00	19.4	10.5
P26	20x40	1735.00	500.00	18.3	10.1
P27	20x40	2155.00	500.00	18.9	10.5
P28	20x30	2595.00	434.05	4.1	-0.2
P29	20x40	2605.00	522.50	18.3	10.1
P30	L 30x30x20x20	2667.16	343.93	9.5	1.1
P31	20x30	2790.00	527.50	8.9	4.7
P32	25x50	12.50	25.00	19.2	16.4
P33	20x40	447.50	20.00	22.7	18.7
P34	20x40	885.00	20.00	20.7	15.7
P35	20x40	1315.00	20.00	20.7	15.8
P36	20x40	1735.00	20.00	20.5	15.6
P37	20x40	2155.00	20.00	21.2	16.0
P38	25x50	2600.00	12.50	15.3	-0.5
P39	20x40	2595.00	86.25	9.7	2.0
P40	L 30x30x20x20	2585.86	262.65	9.8	0.1
P41	L 30x30x20x20	2667.16	181.33	10.4	0.8

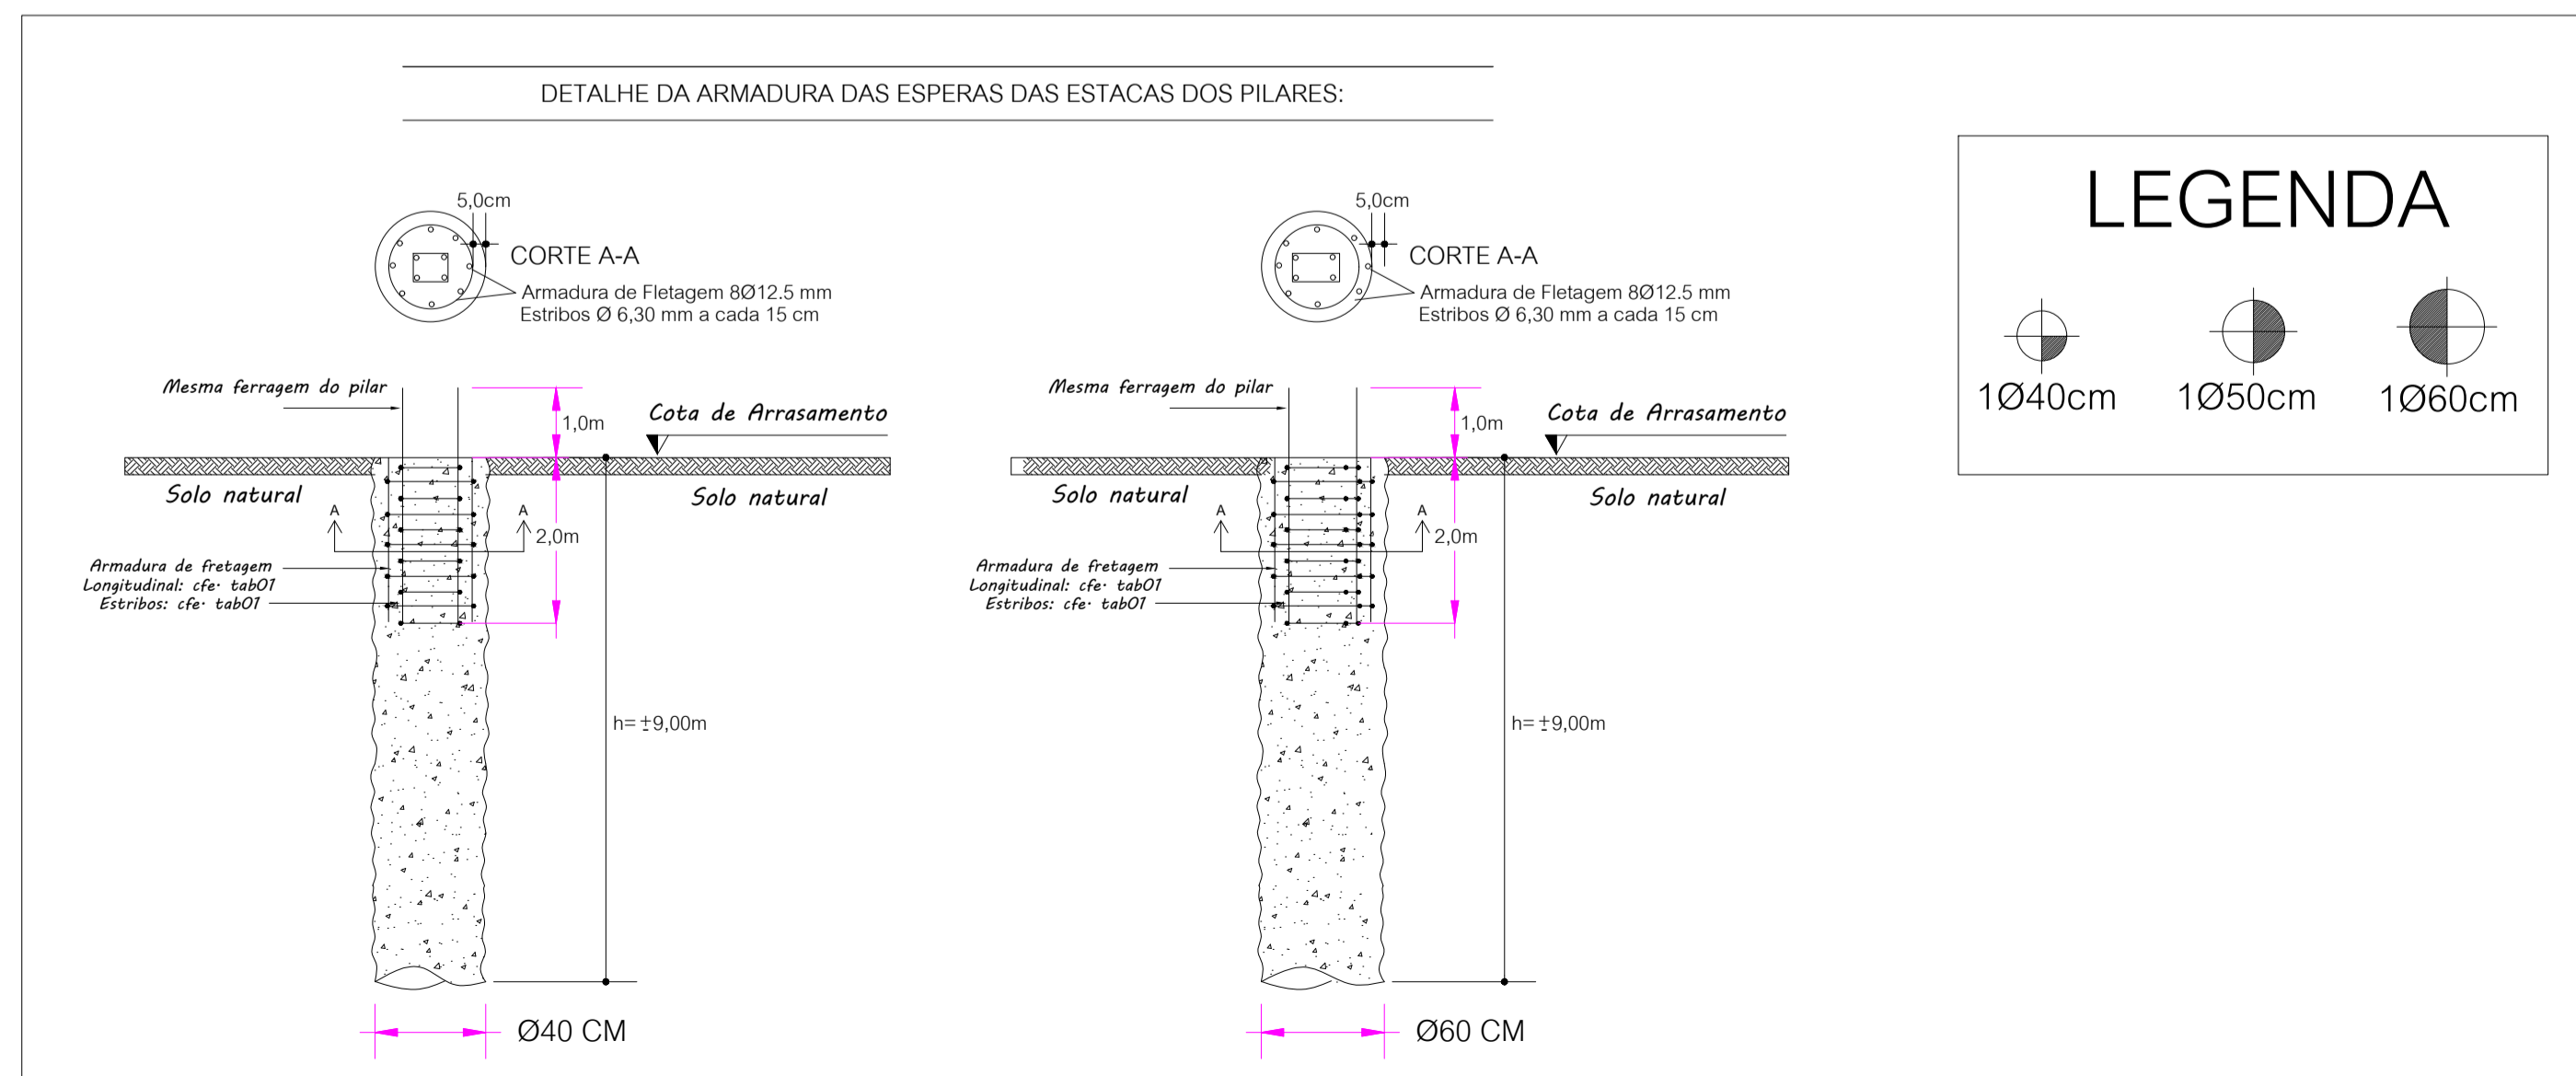

PROJETO: PROJETO ESTRUTURAL CRECHE DE COXILHA
 RESPONSÁVEL TÉCNICO: PAULO FRANCISCO MORANDO (ENG. CIVIL - CREA 53622)
 PROPRIETÁRIO: PREFEITURA MUNICIPAL DE COXILHA
 R. Capitão Eleutério, 610, sala 104
 Fone: 3313-5454 - 9981-2306
 Passo Fundo - RS.

DESENHO: PROJETO: PLANTA DAS FUNDAÇÕES m²
 ÁREA: ESCALA: 1/50
 DATA: JUNHO/19
 PRCHA: 01