
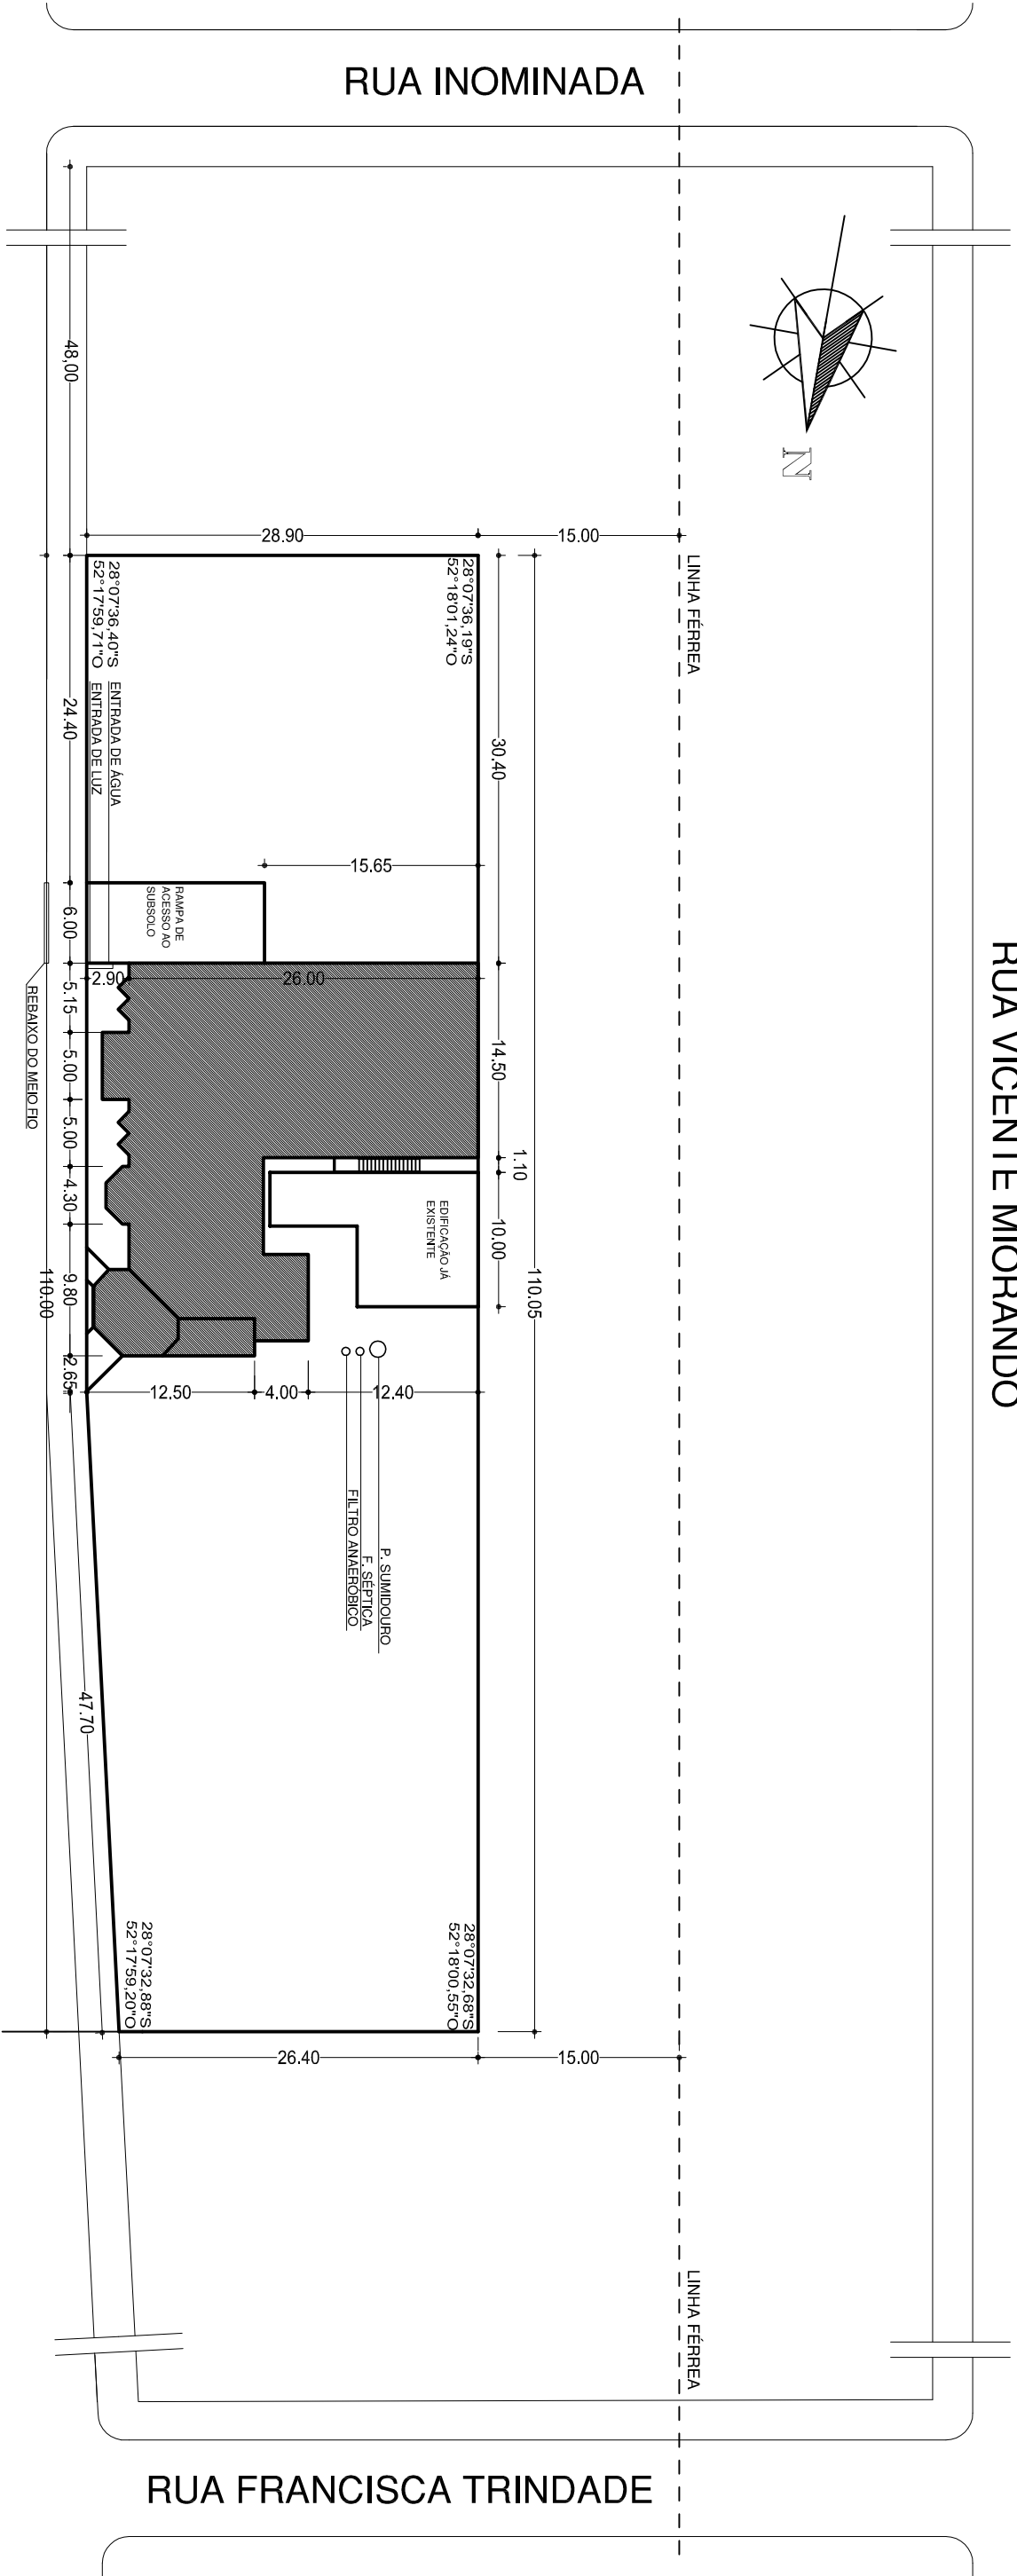


RUA VICENTE MORANDO

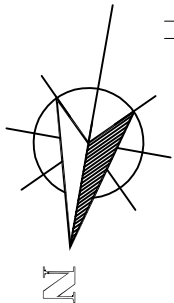

AV. FIORAVANTE FRANCIOSI

AV. ILSO JOSÉ WEBBER

TRAV. MARCOS DOS SANTOS

"DECLARO QUE AS INFORMAÇÕES CONTIDAS NO PROJETO ATENDEM AS NORMAS E LEGISLAÇÕES VIGENTES."

PROJETO:

EDIFICAÇÃO EM ALVENARIA - CENTRO DE CULTURA
 ENDEREÇO: AV. FIORAVANTE FRANCIOSI, S/N, CENTRO, COXILHA.

RESPONSÁVEL TÉCNICO:

PAULO FRANCISCO MORANDO
 ENG. CIVIL - CREA 53822

PROPRIETÁRIO

CENTRO DE CULTURA PM DE COXILHA
 CNPJ: 92.411.933/0001-90

R. Capitão Eleutério, 610, sala 104
 Fone: 3313-5454 - 9981-2306
 Passo Fundo - RS.

PROJETISTA/DESENHISTA:	PROJETO:	ÁREA COBERTA:	ESCALA:	DATA:	PRACHA:
GABRIEL L. S. KELLERMANN (54) 99697-2202	SITUAÇÃO E LOCALIZAÇÃO	532,20m ²	1/500	OUTUBRO 2018	01 03
		ÁREA DESCOBERTA:			
		46,48m ²			