


IMPLANTAÇÃO

ESCALA 1:100

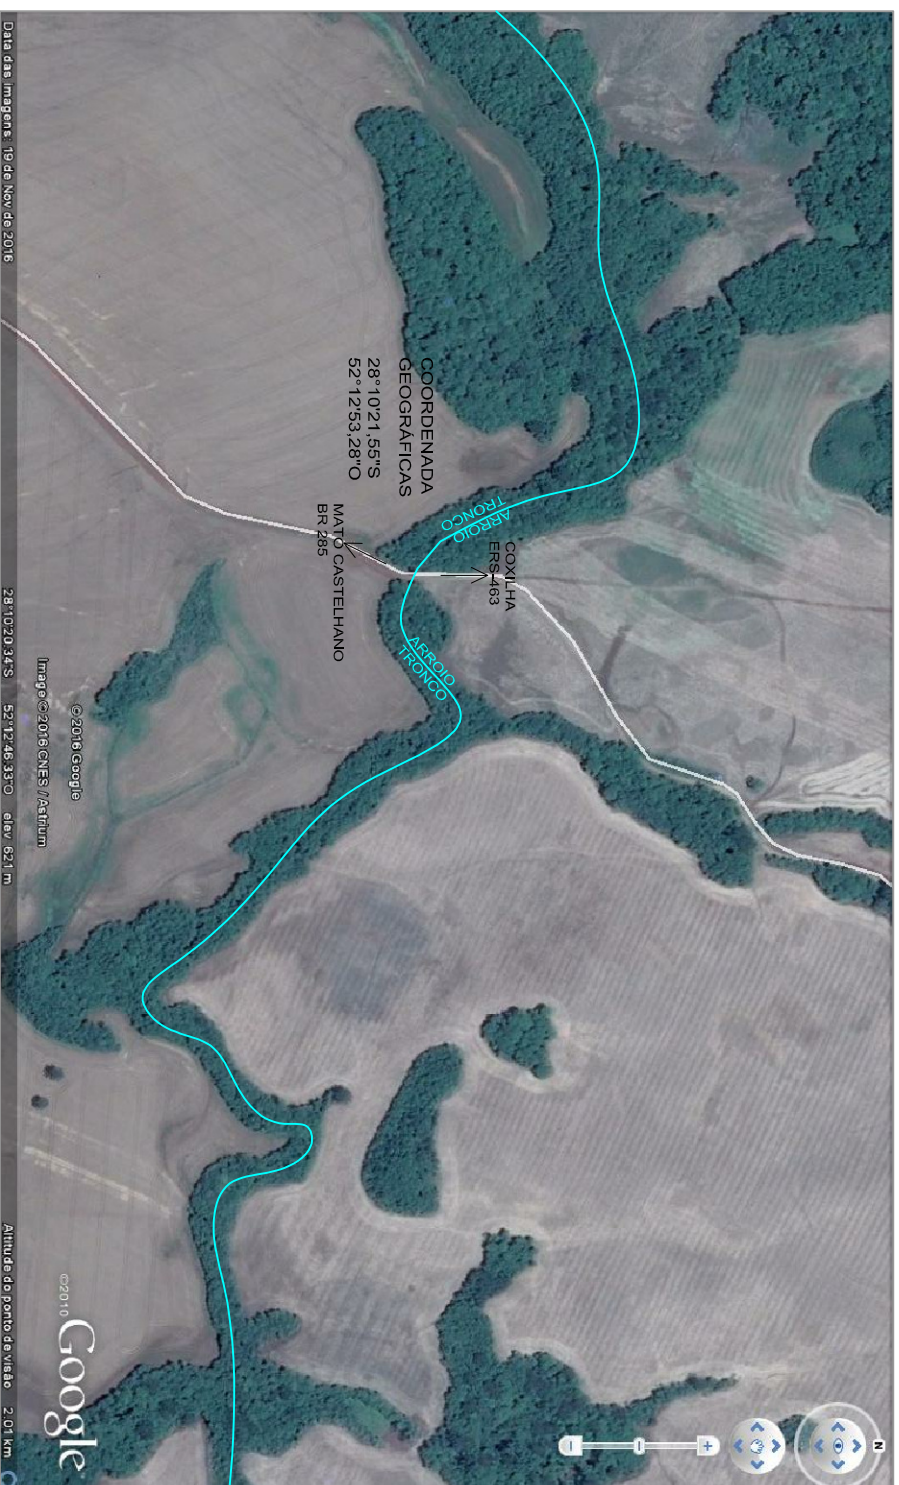

SITUAÇÃO

SEM ESCALA



OBRA LOCAL:
BUEIRO SOBRE O ARROIO TRONCO
 Comunidade Rincão das Quinas, Interior, Coxilhã/R5

TÍTULO:
BUEIRO TRIPLO CELULAR DE CONCRETO

DISCRICÃO:
SITUAÇÃO E IMPLANTAÇÃO

PROPRIETÁRIO:
 ILDO JOSÉ ORTI
 PREFEITO MUNICIPAL

RESPONSÁVEL TÉCNICO:
 MARCOS ANDRÉ MOZZO ZAVODNIK
 Eng. Civil CRM/R5 167992

ESCALA:
 INDICADA
01/03

FRANCHA Nº:
 DATA:
 ABRIL/2017