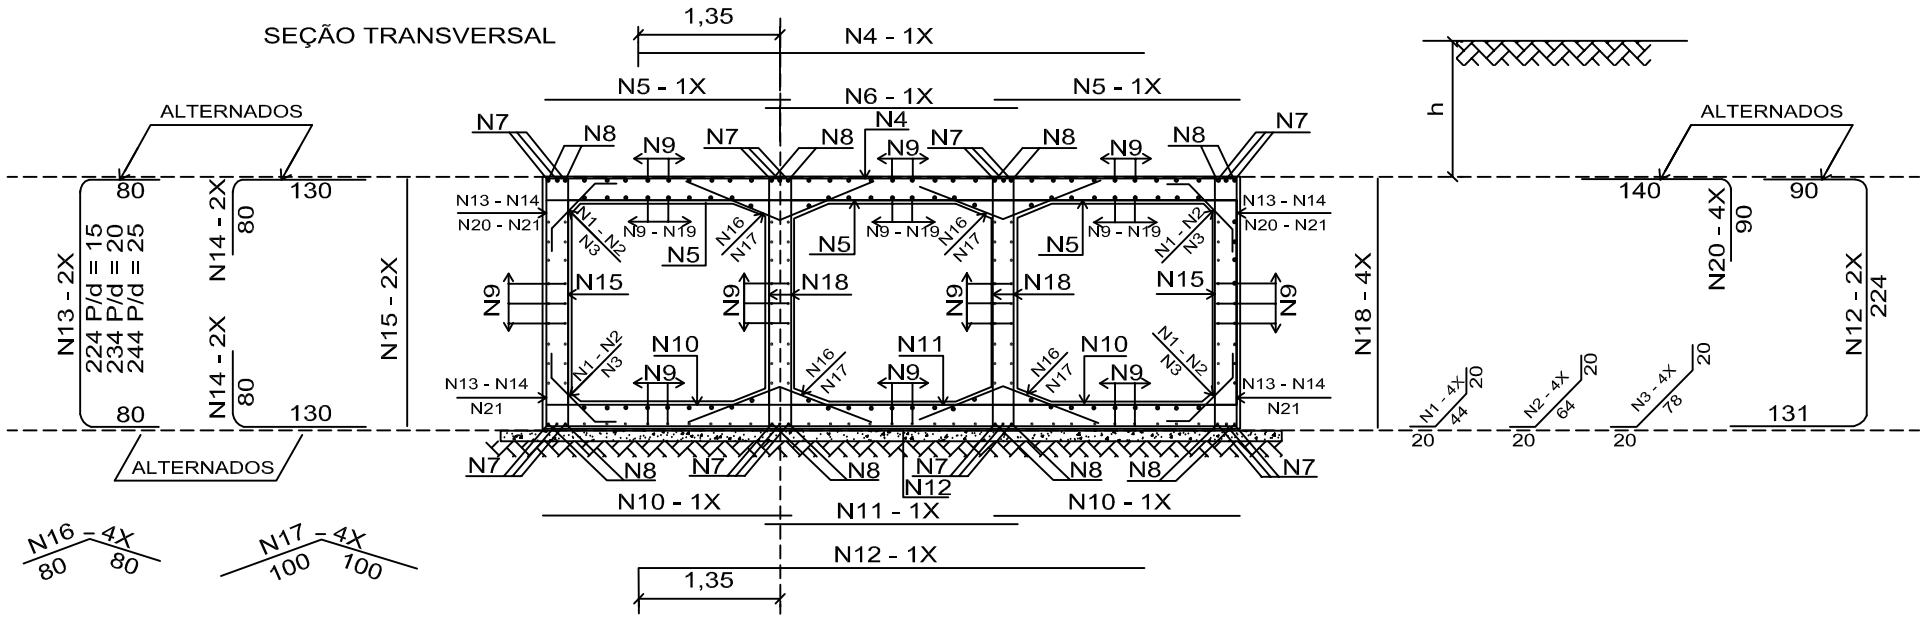

TABELA DAS ARMADURAS (POR METRO DE GALERIA)				
Nº	ø	Q	COMP.	ESP.
1	6,3	20	84	c/20
2	--	--	--	--
3	--	--	--	--
4	12,5	7	485	c/15
5	12,5	10	230	c/20
6	12,5	5	230	c/20
7	--	--	--	--
8	12,5	16	CORR.	--
9	6,3	153	CORR.	c/20
10	8,0	20	230	c/10
11	8,0	9	230	c/11
12	8,0	8	485	c/13
13	--	--	--	--
14	--	--	--	--
15	6,3	13	225	c/15
16	6,3	20	140	c/20
17	--	--	--	--
18	6,3	27	225	c/15
19	8,0	42	CORR.	c/13
20	12,5	10	230	c/20
21	12,5	10	445	c/20

RESUMO DO AÇO		
Ø	Kg/m	PESO (Kg)
6,3	0,252	75
8,0	0,393	59
12,5	0,988	152
TOTAL		286Kg

OBRA/LOCAL:
BUEIRO SOBRE O ARROIO TRONCO
Comunidade Rincão das Quinas, Interior, Coxilha/RS

TÍTULO:
BUEIRO TRIPLO CELULAR DE CONCRETO

DESCRIÇÃO:
DETALHAMENTO DA ARMADURA

PROPRIETÁRIO:
ILDO JOSÉ ORTH

RESPONSÁVEL TÉCNICO:
MARCOS ANDRÉ MIOZZO ZAVODNIK

ESCALA: 1:75

DATA: ABRIL/2017

PRANCHA Nº: 03/03