

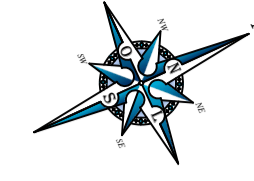



PLANTA BAIXA - ÁREAS DE INFLUÊNCIA  
esc: 1/1.000

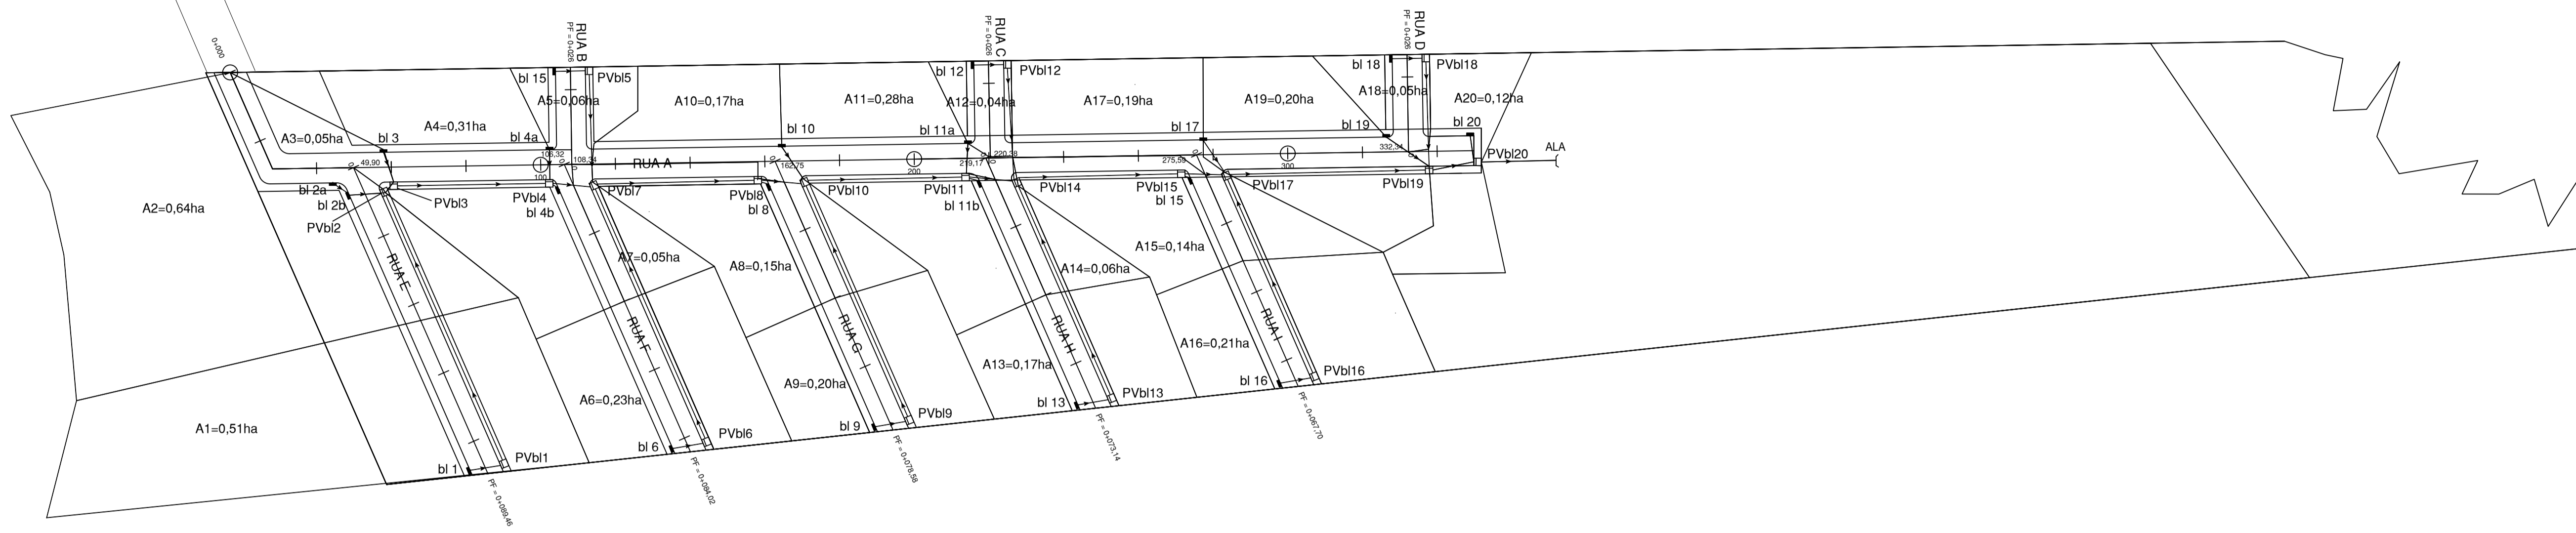

MAPA DE SITUAÇÃO  
esc: 1/20.000

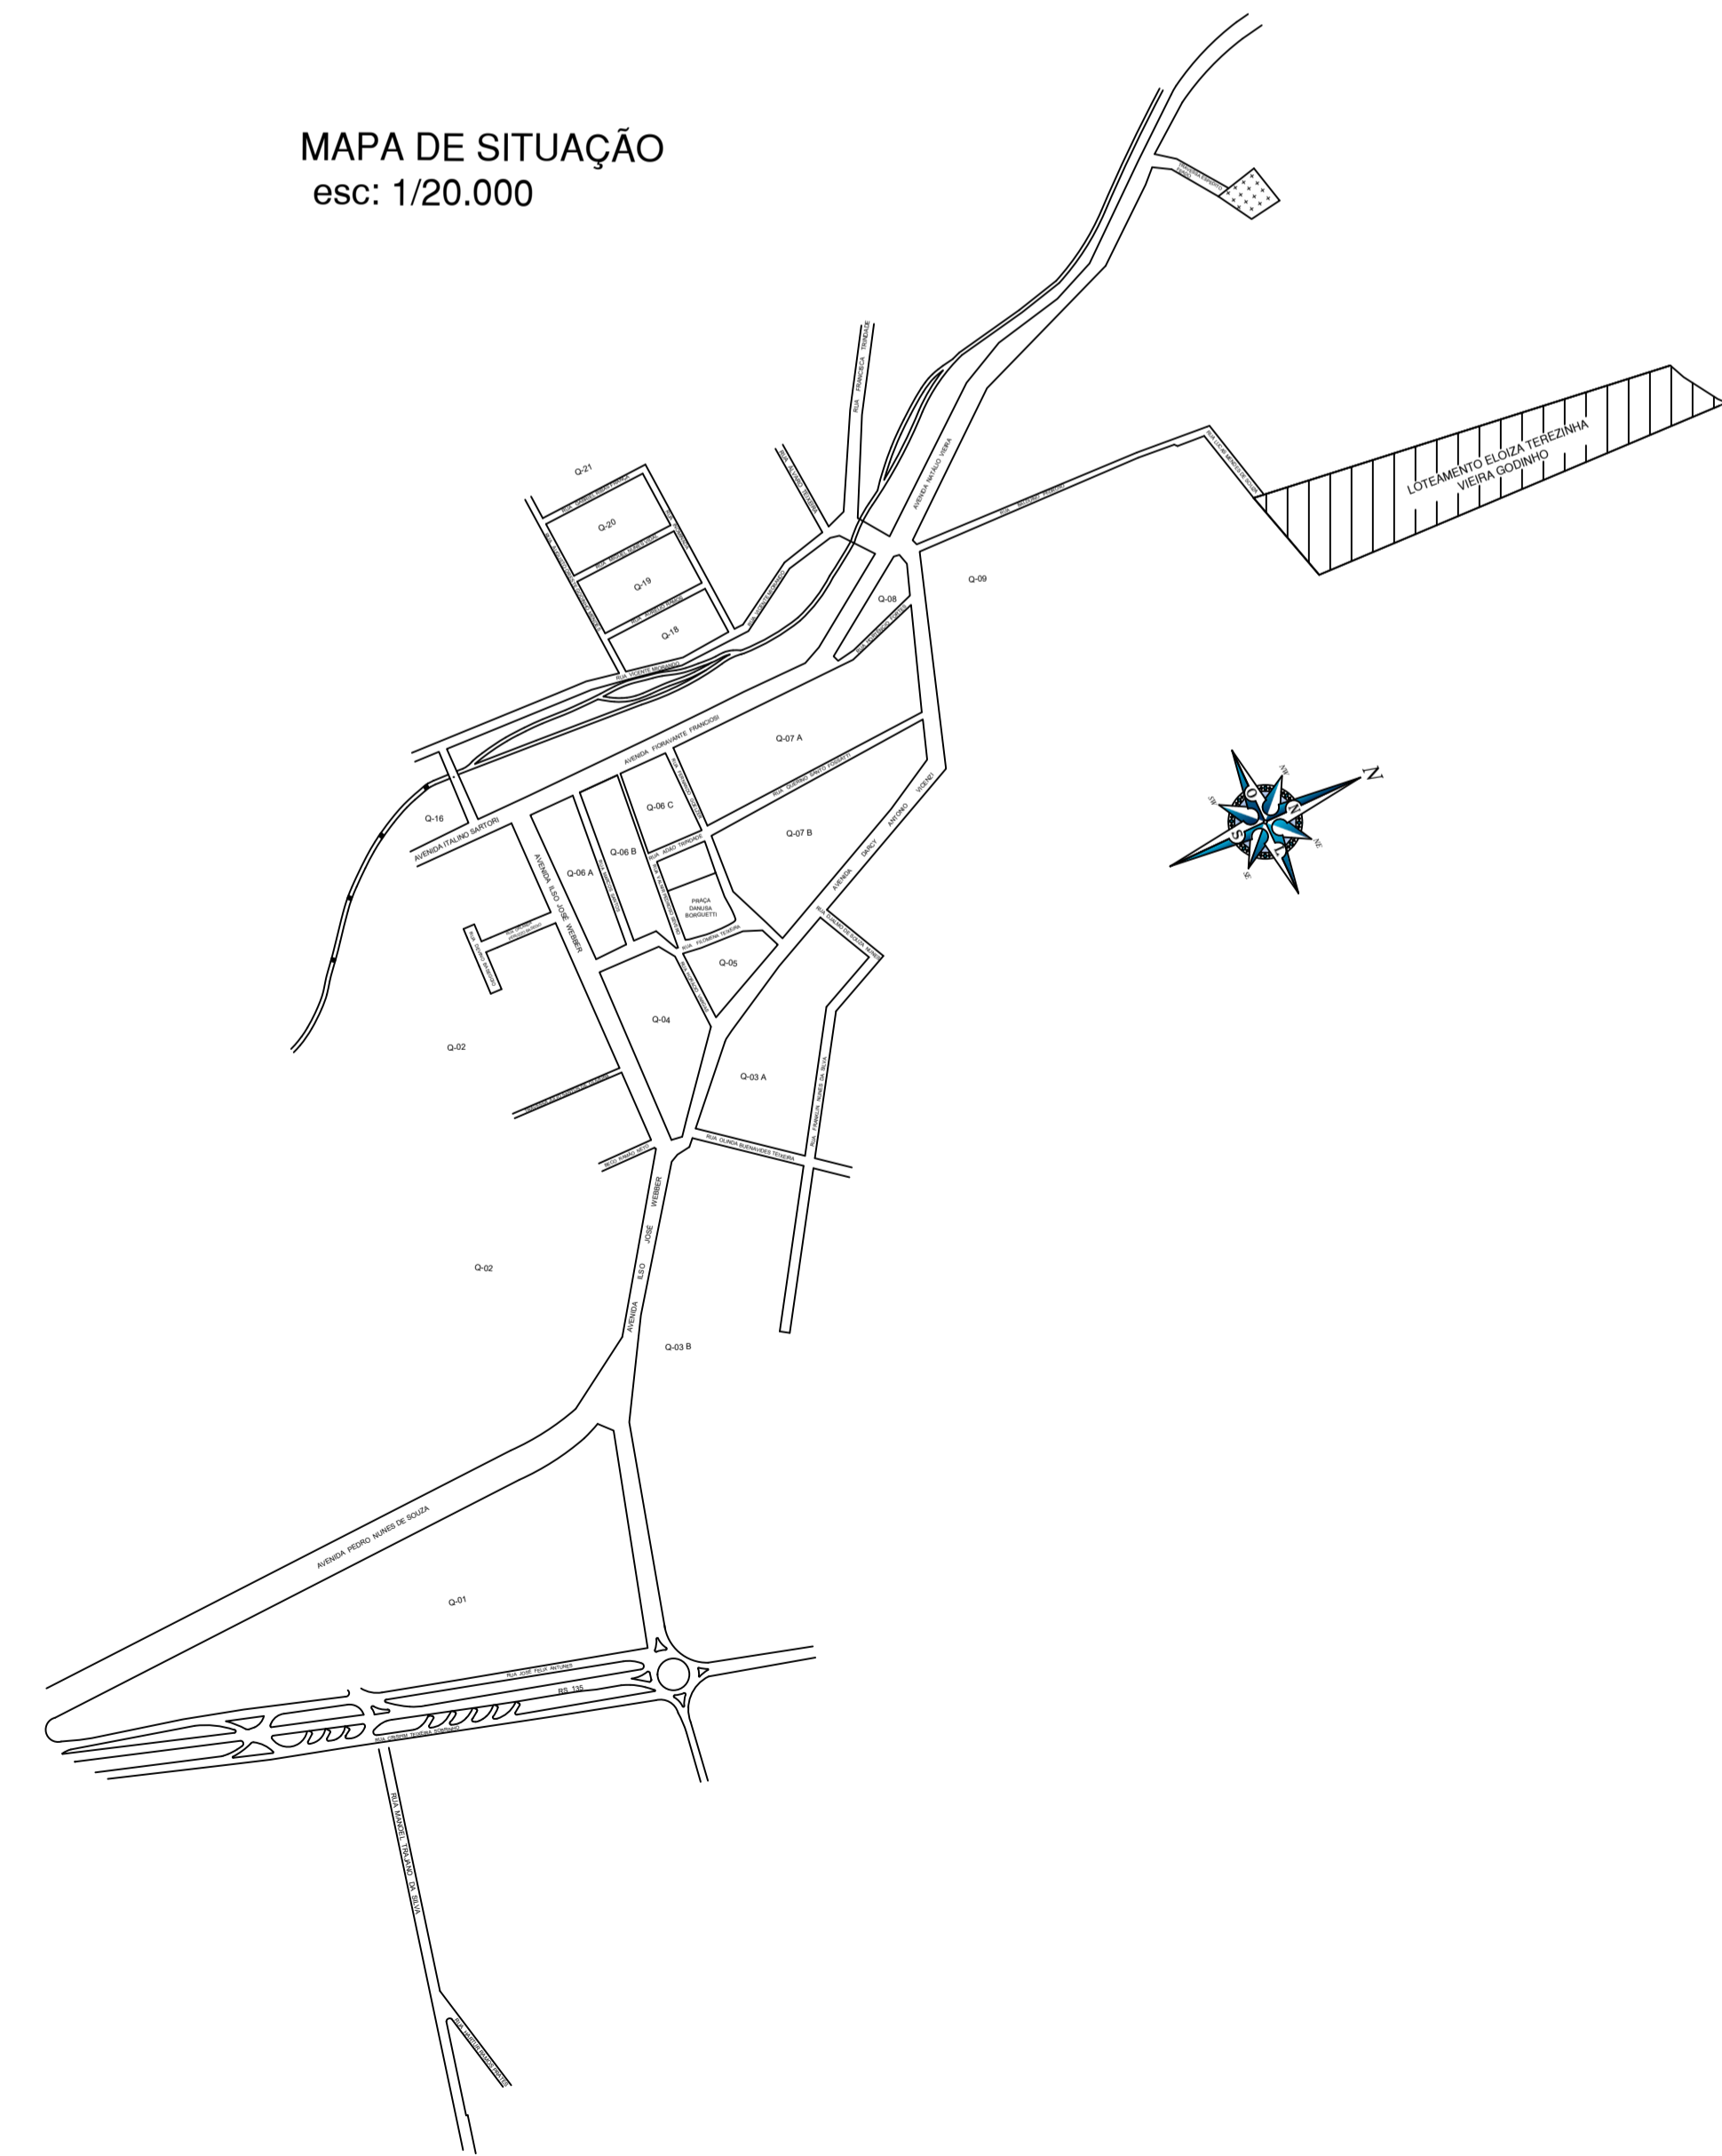

SEÇÃO TRANSVERSAL TIPO DAS RUAS esc: 1/100

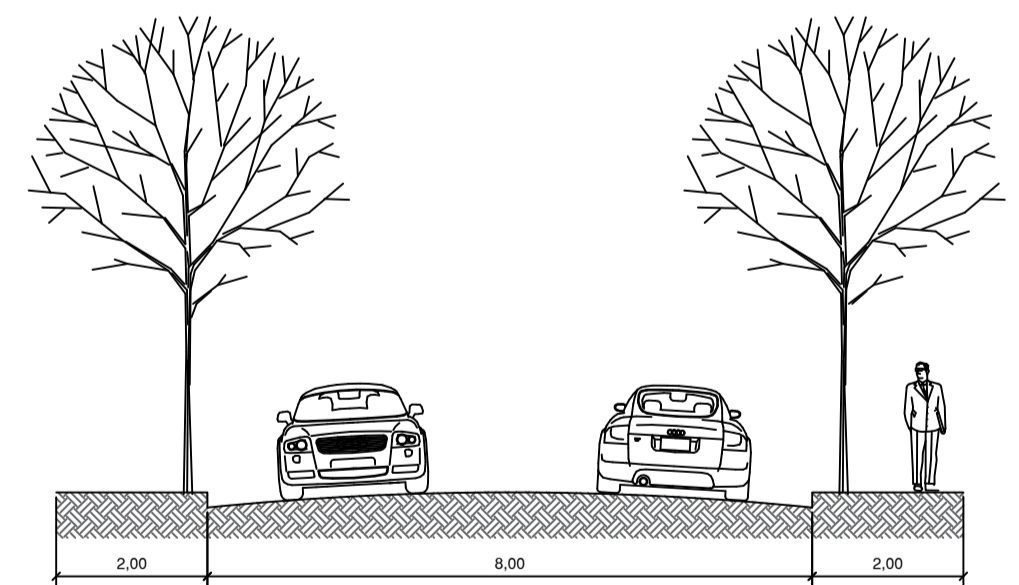

	GERAL LOCAL: Loteamento Urbano Eloiza Terezinha Vieira Godinho	ESCALA:	FRANQUIA Nº:
	TÍTULO: Projeto de Drenagem de Águas Pluviais	INDICADA:	DRE
	DESCRIÇÃO: Áreas de Influência	DATA:	01/03
PROPRIETÁRIO: JOÃO EDUARDO DE OLIVEIRA MANICA PREFEITO MUNICIPAL DE COXILHA	RESPONSÁVEL TÉCNICO: MARCOS ANDRÉ MOZZO ZAVODNIK Eng. Civil OABRS 147892	MARÇO/2024	