


- BOMBA DE RECALQUE DE ÁGUA
- RESERVA DE INCÊNDIO
- SISTEMA DE HIDRANTE DUPLO - TIPO 2
- SISTEMA DE HIDRANTE SIMPLES - TIPO 1
- SISTEMA MAGISTRAL
- DISPOSITIVO DE RECALQUE DUPLO
- DISPOSITIVO DE RECALQUE SIMPLES
- COLUNA
- SUBTERRÂNEO
- EXTINTOR PORTÁTIL DE ÁGUA PRESSURIZADA
- EXTINTOR PORTÁTIL DE ESPUMA MECÂNICA
- EXTINTOR PORTÁTIL DE PÓ BC
- EXTINTOR PORTÁTIL DE PÓ ABC
- EXTINTOR DE PÓ ABC SOBRE RODAS
- EXTINTOR PORTÁTIL DE PÓ CO2
- ACIONADOR MANUAL DE ALARME (BOTÃO)
- CENTRAL DE DETECÇÃO E ALARME
- ILUMINAÇÃO DE BALIZAMENTO
- PONTO DE ILUM. DE EMERGÊNCIA DE ALTA CAPAC. - IL. AUTÔN. 100W/2000 L
- PONTO DE ILUM. DE EMERGÊNCIA - BLOCO AUTÔNOMO 3W - 100L
- SAÍDA - INDICATIVO DE SAÍDA
- INDICATIVO DE FUGA - DIREÇÃO A SEGUIR
- INDICATIVO DE FUGA - ESCADAS
- INDICATIVO PAVIMENTO
- TUBULAÇÃO SOBRE OU DEBAIXO CONFORME INDICADO
- CENTRAL DE GLP
- INDICATIVO: PROIBIDO FUMAR
- BARRA ANTI PÂNICO
- SENSOR DE FUMAÇA
- SENSOR DE TEMPERATURA (70°C)
- PORTICO DE ACESSO DE VIATURAS
- VIAS DE ACESSO INTERNO
- ELEMENTOS CORTA FOGO
- PORTA CORTA FOGO
- INDICATIVO: PROIBIDO PRODUZIR CHAMA
- INDICATIVO: CUIDADO RISCO DE INCÊNDIO
- INDICATIVO: CUIDADO RISCO DE EXPLOÇÃO

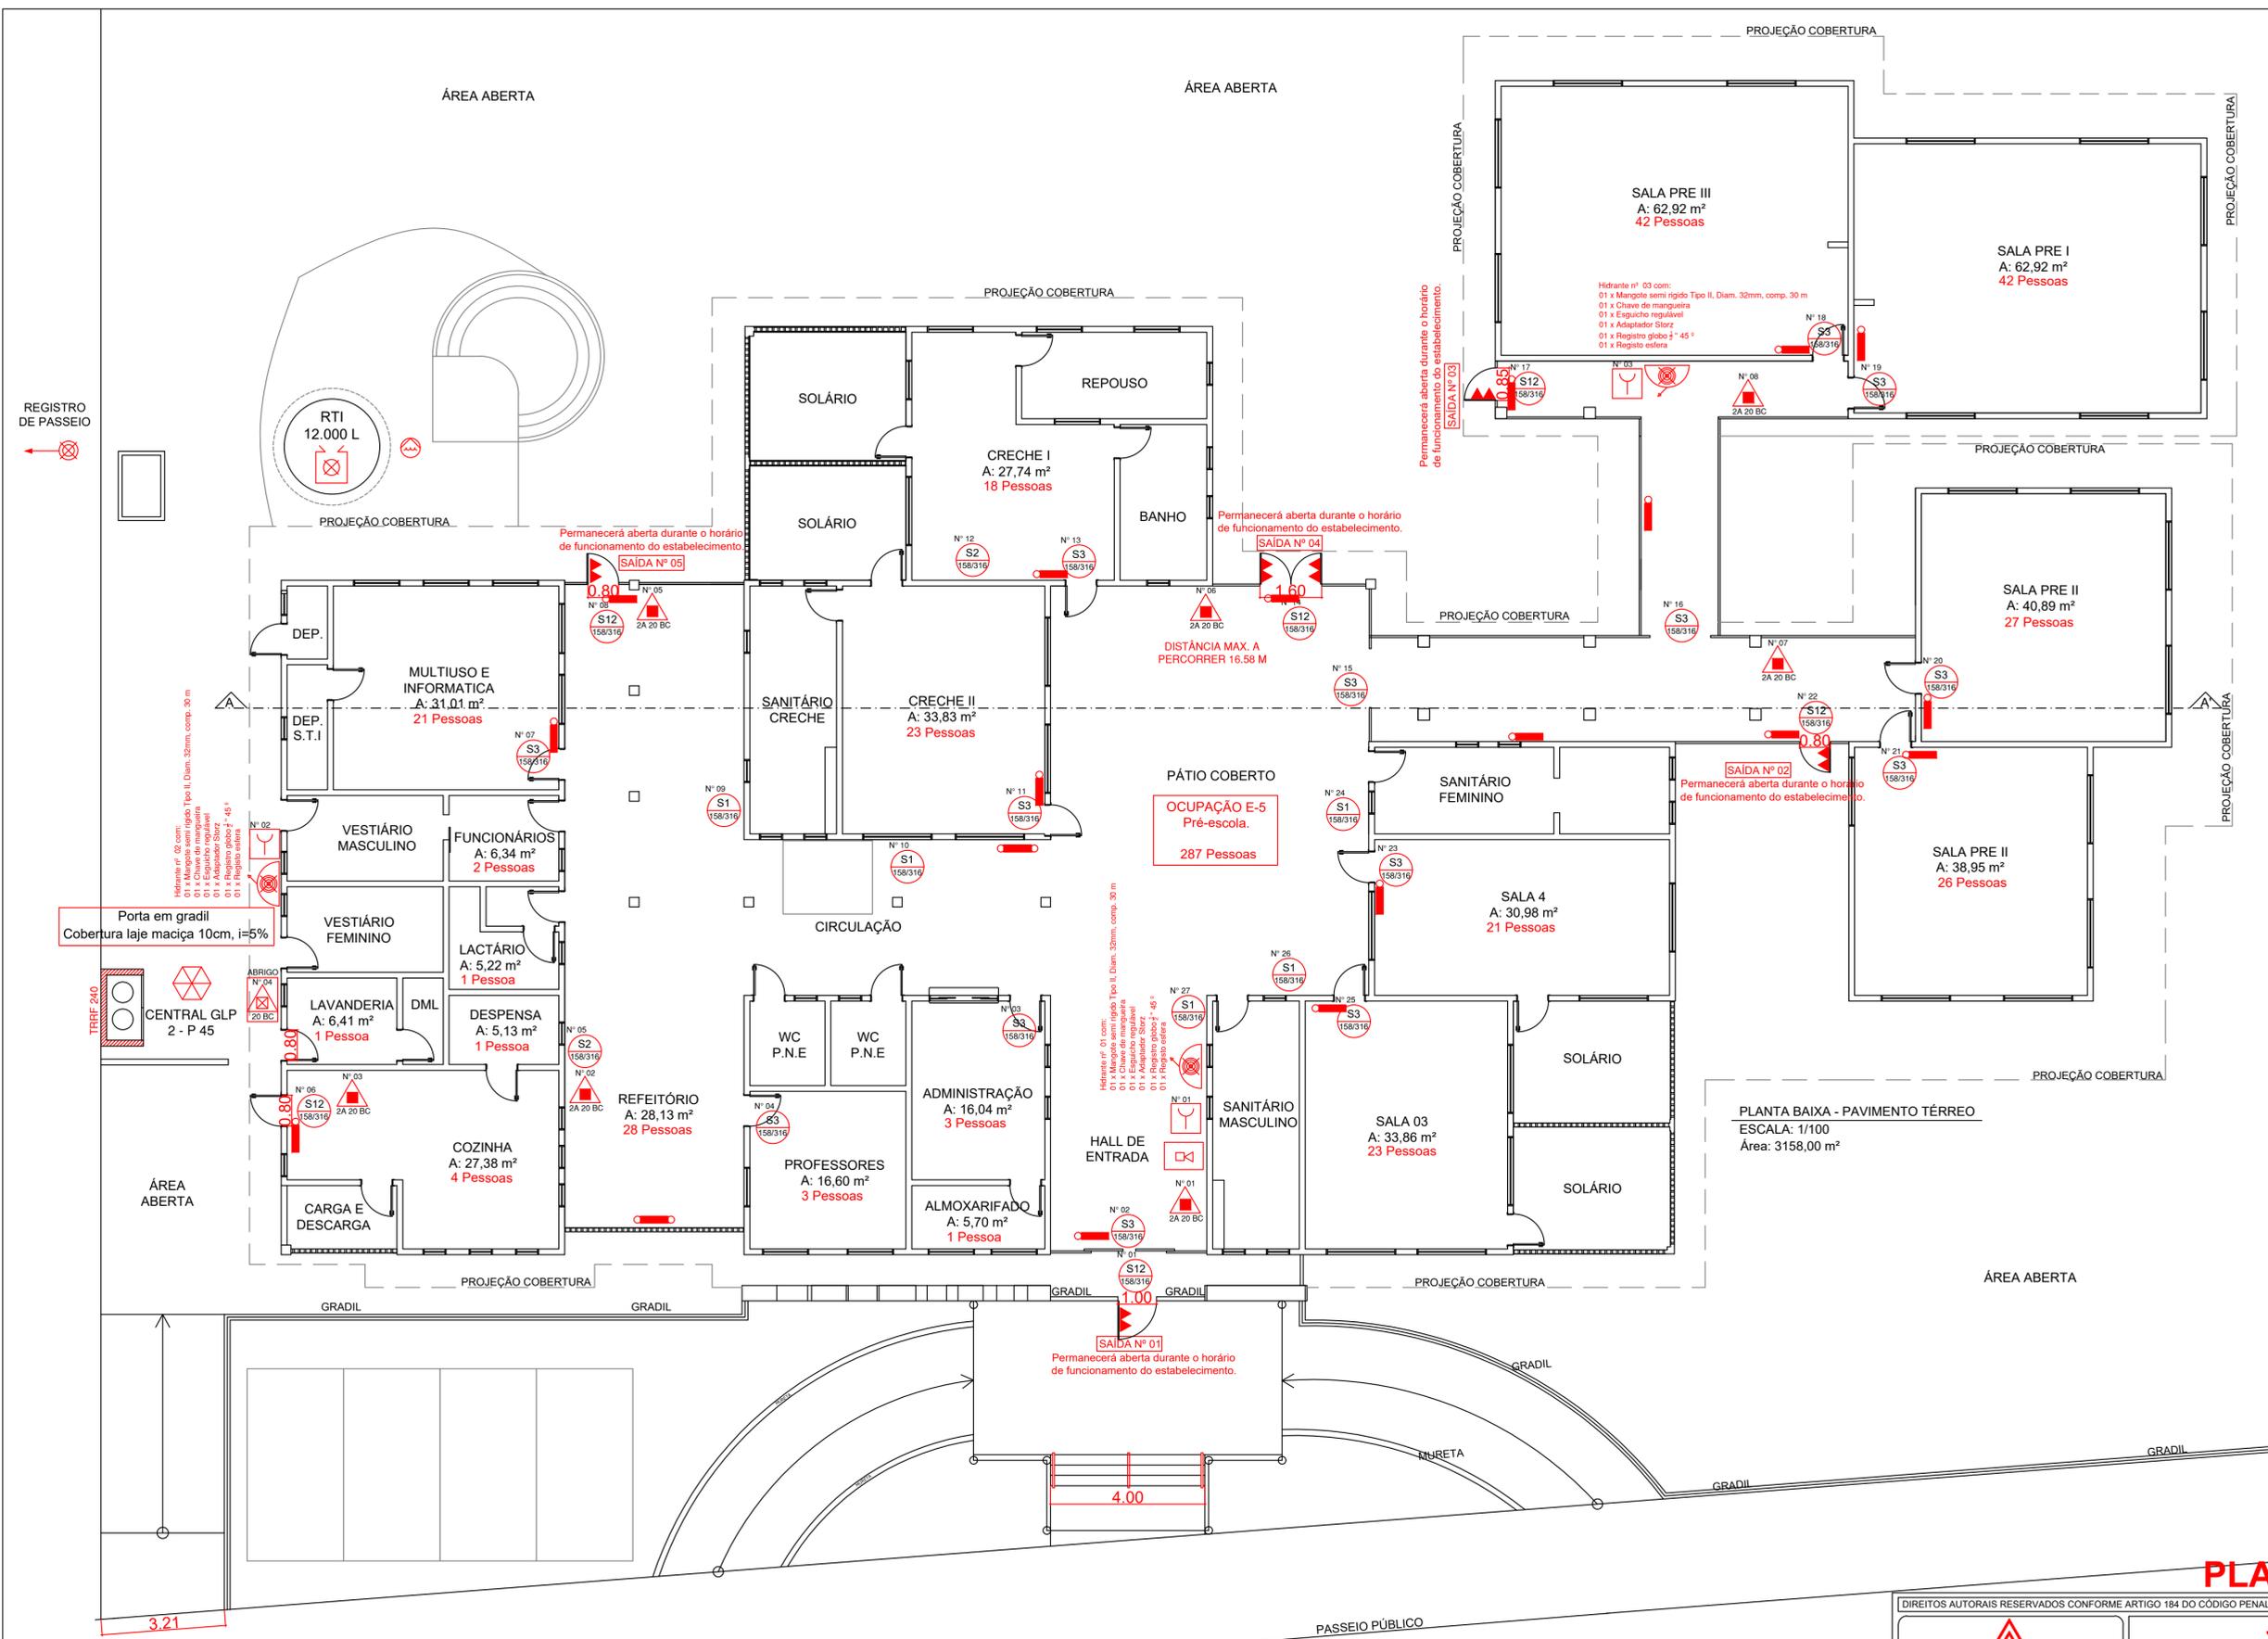

PLANTA EXECUTIVA

DIREITOS AUTORAIS RESERVADOS CONFORME ARTIGO 184 DO CÓDIGO PENAL, LEI 5.988 DO CÓDIGO CIVIL E RESOLUÇÃO DO CONFEA 205/71	
JMC EXTINCÊNDIO	
AV. PRESIDENTE VARGAS, N° 3414 - SÃO CRISTÓVÃO - PASSO FUNDOS - CEP 99084-000 Fone: (54) 3315-2200 / (54) 8134-0501 E-mail: projetos@jmcextincendio.com.br @jmcextincendio	
OBRA	ESCOLA MUNICIPAL DE EDUCAÇÃO INFANTIL TIA SILA
PROPRIETÁRIO (A)	MUNICÍPIO DE COXILHA CNPJ 92.411.933/0001-90
LOCAL	RUA ADÃO TRINDADE, N° 01 - CENTRO - COXILHA/RS
TÍTULO	PLANO DE PREVENÇÃO E PROTEÇÃO CONTRA INCÊNDIO
PROJETO	PLANTA BAIXA
RESP. TÉCNICA	CAROLINA DO NASCIMENTO DE ARAUJO ARQUITETA E URBANISTA - CAURS N° 4155486-3
PRANCHA N°	P-01
DATA	JAN/2023
ESCALA	1/100
DESENHO	GABRIELA BIAZIN
ÁREA	963,61 m²