
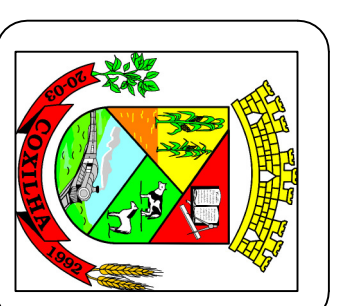


INFORMAÇÕES DO TERRENO

Matrícula no Registro de Imóveis N.º: 70.889

Área Total do Terreno: 9.621,28m²

Área a ser utilizada pela Praça: 3.991m²

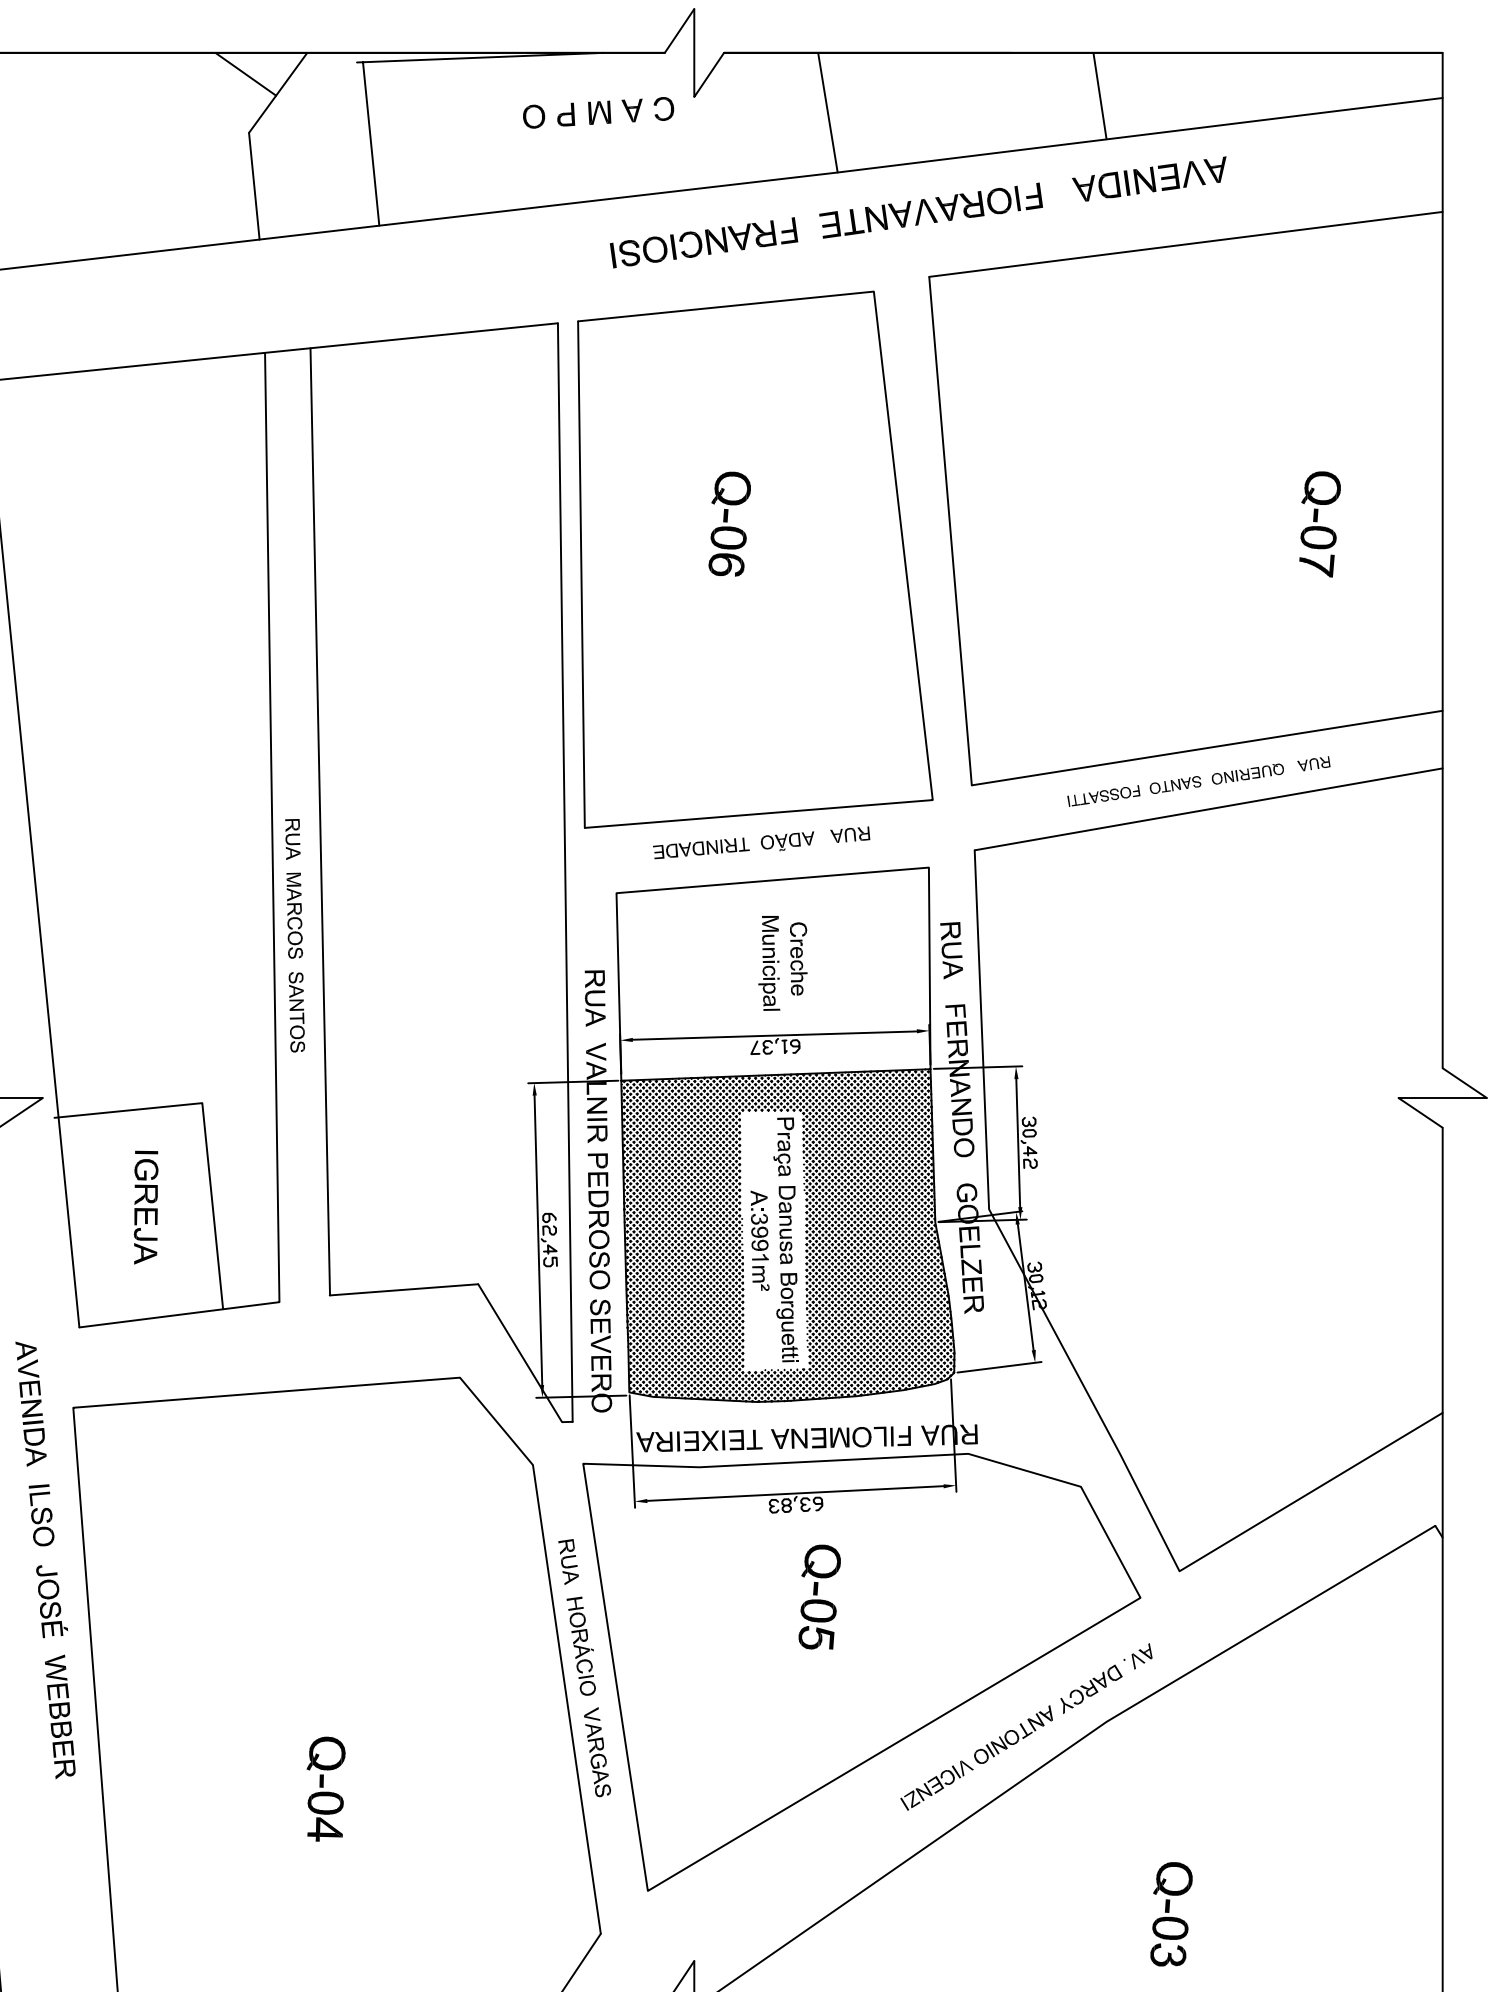

PROJETISTA:
ILDO JOSÉ ORTI
PROF.º M.º
RESPONSÁVEL TÉCNICO:
MARCOS ABREU MIZZO ZAVODNIK
Eng.º Civil - CR-155.978-0

OBJETIVO:
Conclusão da Praça Danusa Borquetti
Rua Filomena Teixeira, Centro, Coxilha-RS

TÍTULO:
Projeto Arquitetônico

ASSINATURA:
Situação e Localização

ESCALA:
1/1.500

DATA:
SETEMBRO/2018

FOLHA N.º:
01/05