
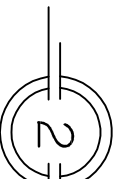


Esc: 1 : 100

Planta Baixa

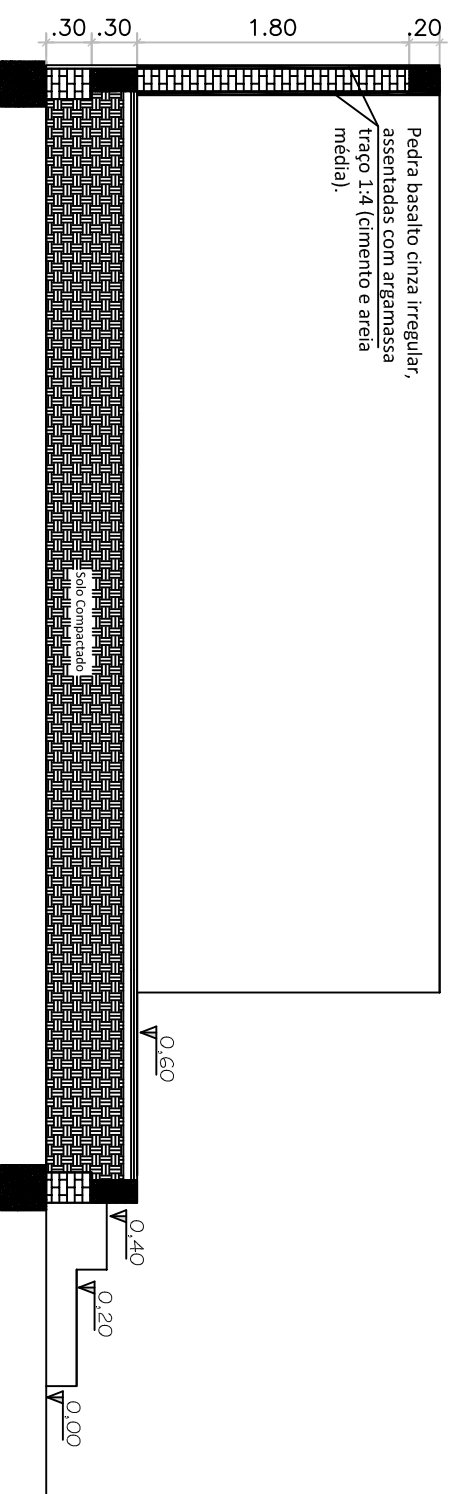

Esc: 1 : 50

Corte



ORGANIZADOR

Conclusão da Praça Danusa Borgetti
Rua Filomena Teixeira, Centro, Caxilhas-FRS

TÍTULO

Projeto Arquitetônico

RESPONSÁVEL TÉCNICO

Revestimento Palco - Planta Baixa e Corte

PROJETISTA

ILUO. JOSÉ ORTI
PROF. DR. MARCELO

RESPONSÁVEL TÉCNICO

MARCOS ANDRÉ MOZZO ZAVODNIK
Eng. CAE. CRAS 15282

ESCALA

INDICADA

PROJETADE

DATA
SETEMBRO/2018

04/05