
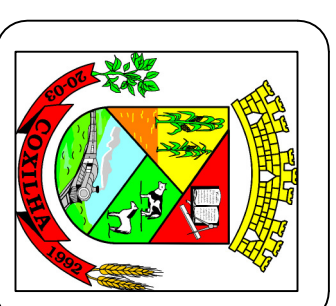


INFORMAÇÕES DO TERRENO

Matrícula no Registro de Imóveis N.º: 70.889

Área Total do Terreno: 9.621,28m²

Área a ser utilizada pela Praça: 3.991m²

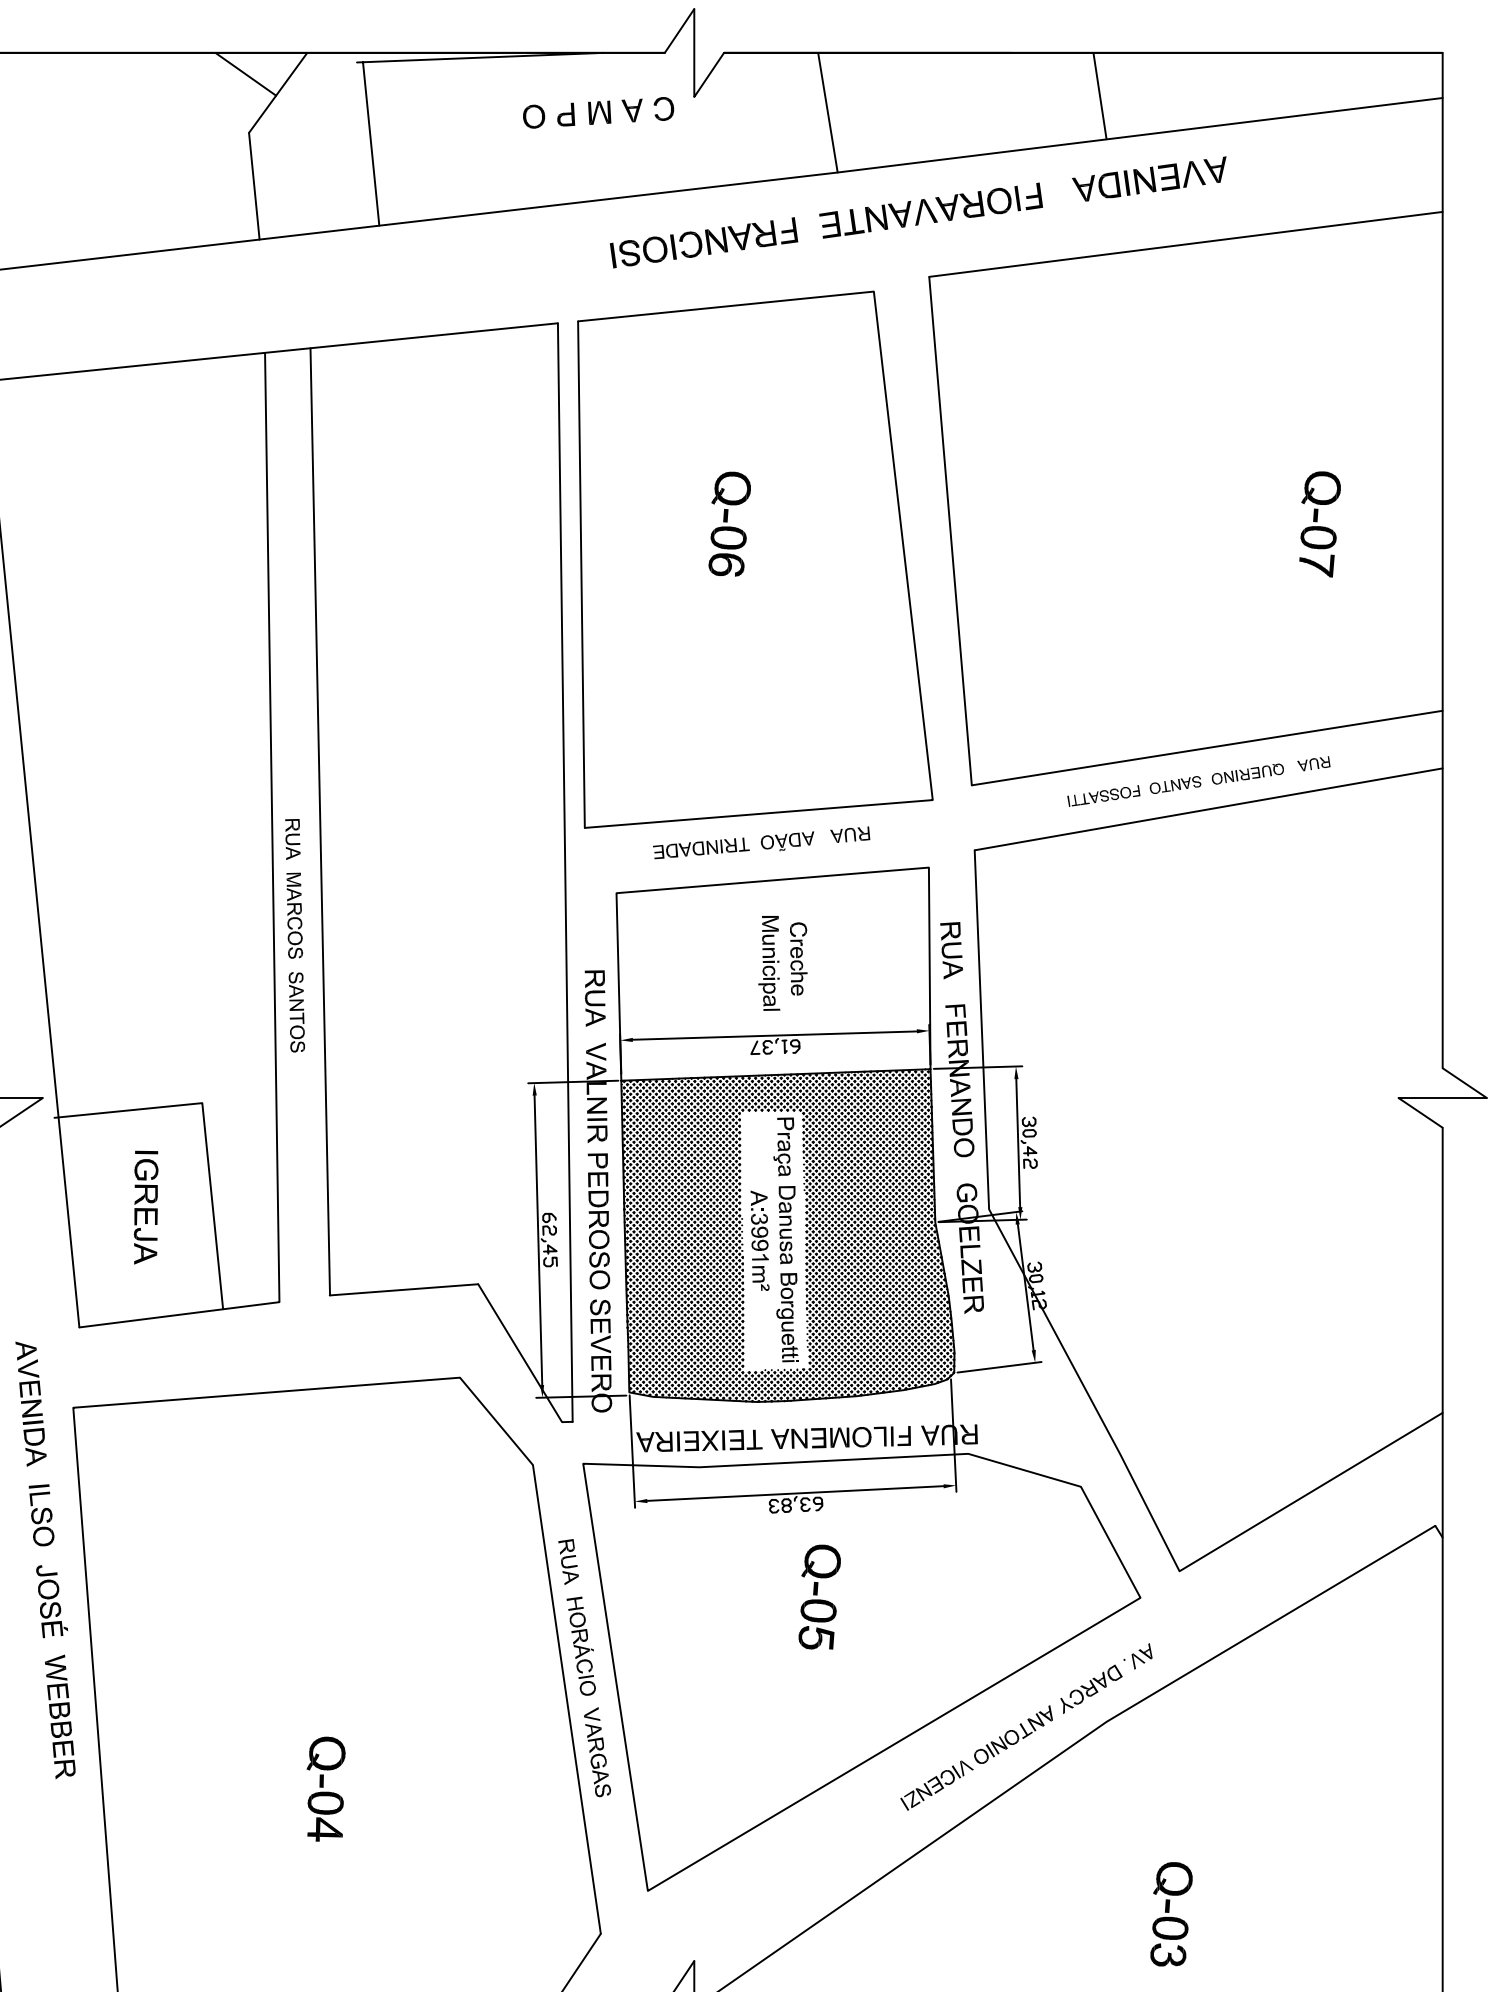

PROFETADEIRO
ILDO JOSÉ ORTI
PROF. DR. MARCELO

RESPONSÁVEL TÉCNICO
MARCOS ABREU MOURÃO ZAVODNIK
Eng. Civil - CRB/RS - 15.958

OBJETIVO:
Conclusão da Praça Danusa Borquetti
Rua Filomena Teixeira, Centro, Coxilha-RS

TÍTULO:
Projeto Arquitetônico

ASSUNTO:
Situação e Localização

ESCALA:
1/1.500

DATA:
SETEMBRO/2018

FOLHA Nº:
01/02