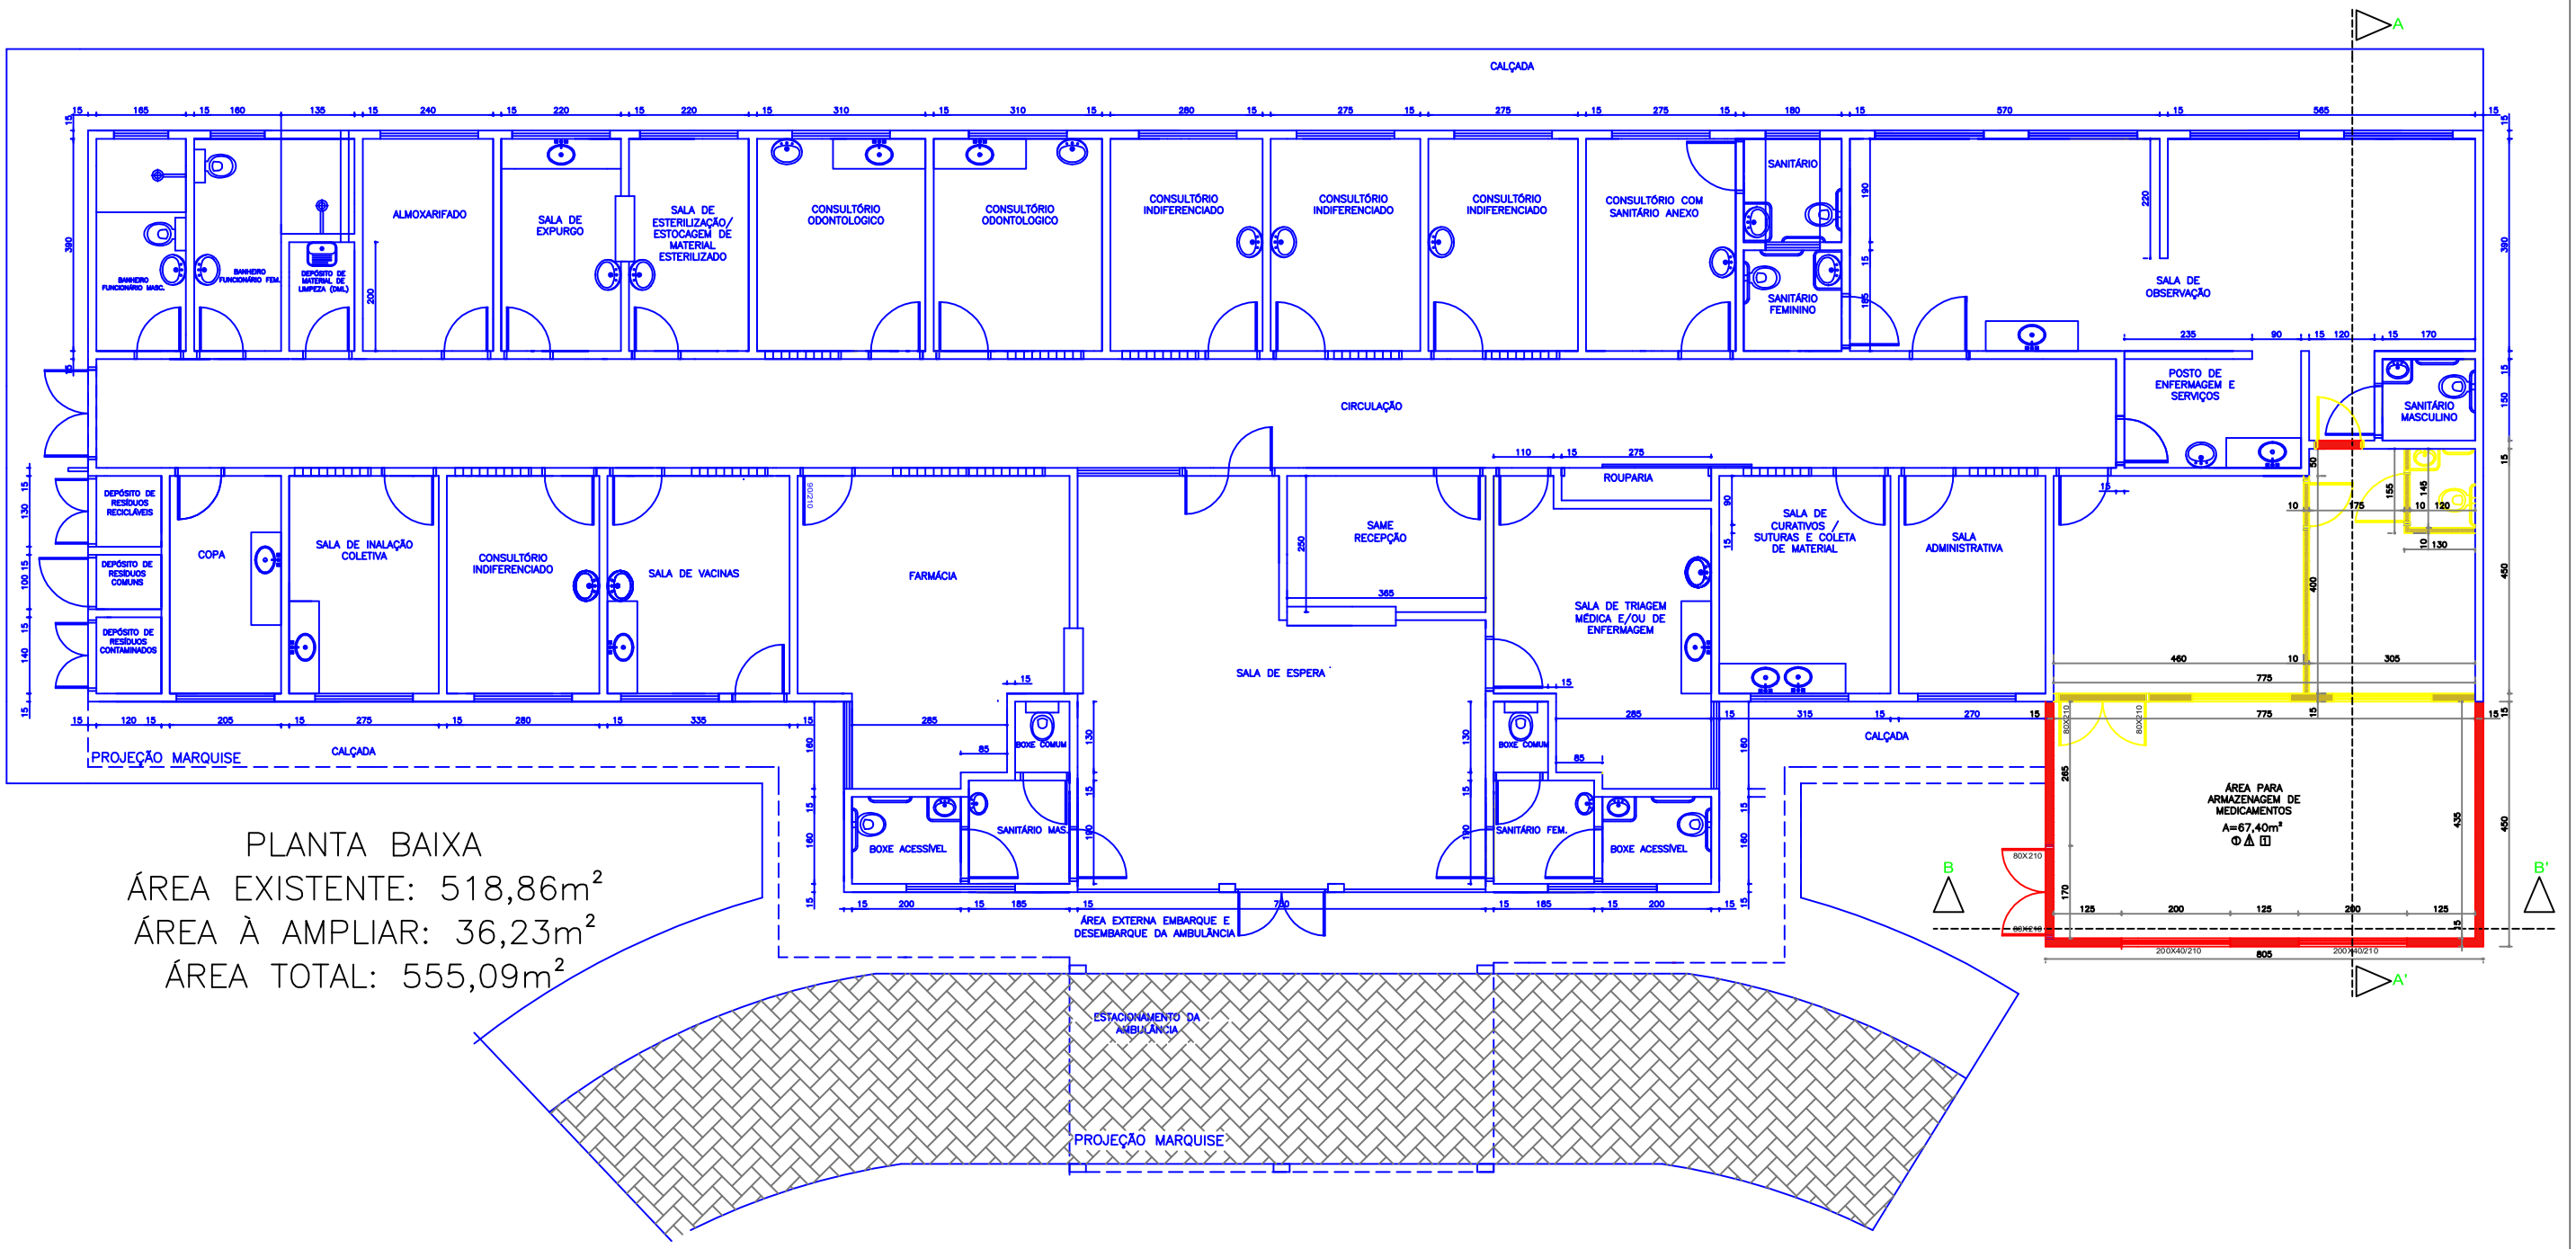

PLANTA BAIXA

ÁREA EXISTENTE: 518,86m²

ÁREA À AMPLIAR: 36,23m²

ÁREA TOTAL: 555,09m²

LEGENDA – PISOS

① PISO CERÂMICO ACETINADO RETIFICADO, 30X30cm, COR CINZA CLARO, ASSENTADO COM ARGAMASSA COLANTE, COM REJUNTE EPÓXI NA COR CINZA CLARO

LEGENDA – PAREDES

⚠ PAREDES EM ALVENARIA COM PINTURA ACRÍLICA SEMI–BRILHO SOBRE MASSA ACRÍLICA

LEGENDA – TETOS

[1] LAJE PINTURA ACRÍLICA SEMI–BRILHO

LEGENDA – CONSTRUÇÃO/ DEMOLIÇÃO

- PAREDE EM ALVENARIA EXISTENTE
- PAREDE EM ALVENARIA À SER DEMOLIDA
- PAREDE EM GESSO À SER DEMOLIDA
- PAREDE EM ALVENARIA A SER CONSTRUÍDA

OBRA/LOCAL:
Ampliação e Reforma da Unidade Básica de Saúde de Coxilha
Rua Valmi Pedroso Severo, Nº 01, Centro, Coxilha/RS

TÍTULO:
Projeto Básico de Arquitetura

DESCRIÇÃO:
Planta Baixa Geral (Existente + Ampliação)

PROPRIETÁRIO:
JOÃO EDUARDO OLIVEIRA MÂNICA
PREFEITO MUNICIPAL DE COXILHA

RESPONSÁVEL TÉCNICO:
MARCOS ANDRÉ MIOZZO ZAVODNIK
Eng. Civil CREA/RS 167892

ESCALA: 1/125

DATA: OUTUBRO/2021

PRANCHA Nº: ARQ 02/06