



NIDADE BÁSICA DE SAÚDE DE COXILHA

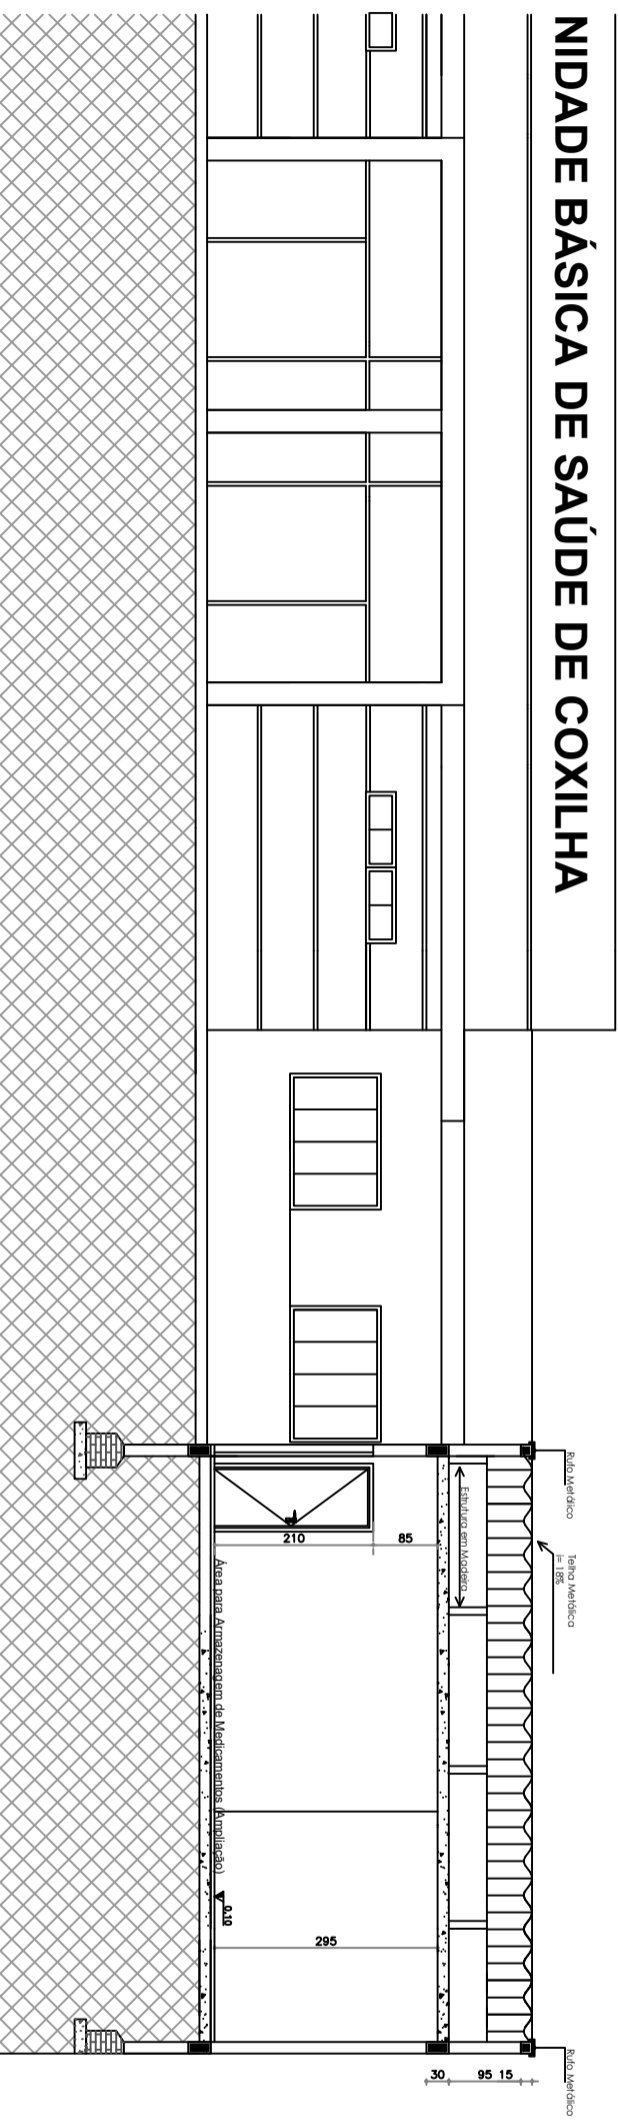

CORTE B-B'

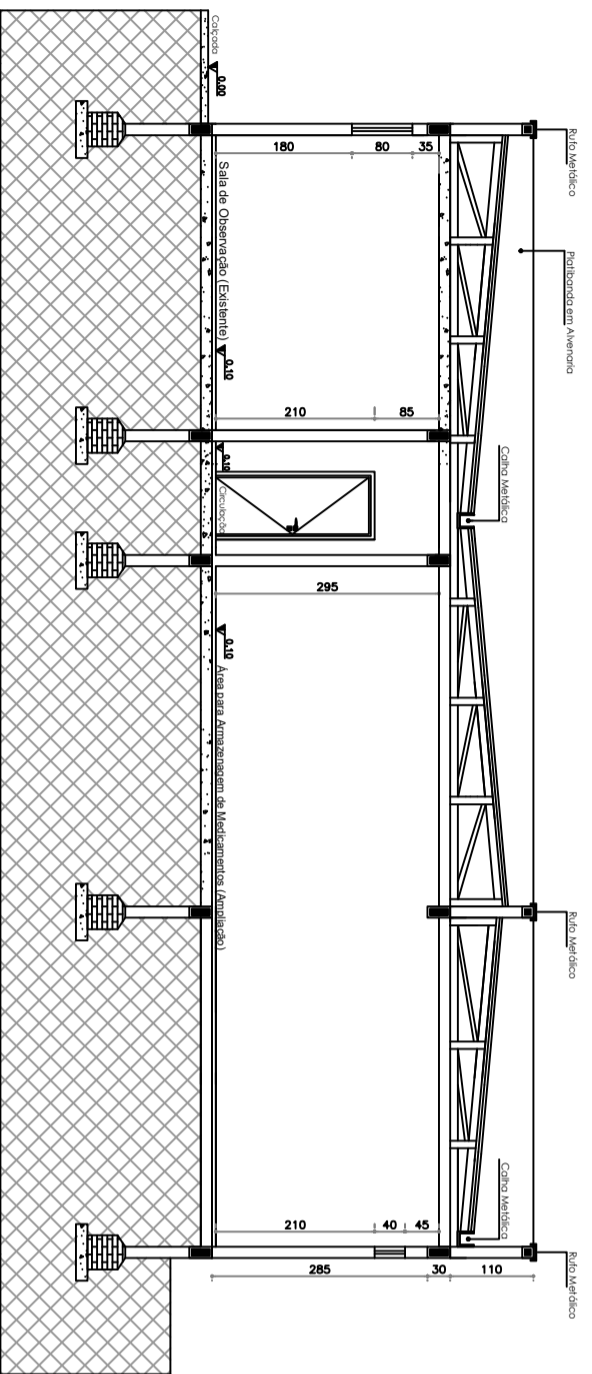

CORTE A-A'



OBRA LOCAL:
Ampliação e Reforma da Unidade Básica de Saúde de Coxilha
Rua Valmir Pedrosso Severo, Nº 01, Centro, Coxilha/RS

TÍTULO:
Projeto Básico de Arquitetura

DESCRIÇÃO:
Cortes Ampliação

PROPRIETÁRIO:

JOÃO EDUARDO DE OLIVEIRA MAIICA
PREFEITO MUNICIPAL DE COXILHA

RESPONSÁVEL TÉCNICO:

MARCOS ANDRÉ MIOZZO ZAVODNIK
Eng. Civil CREAMS 1.67992

ESCALA:
1/100

DATA:
OUTUBRO/2021

FRANQUIA Nº:

ARQ
05/06