



UNIDADE BÁSICA DE SAÚDE DE COXILHA

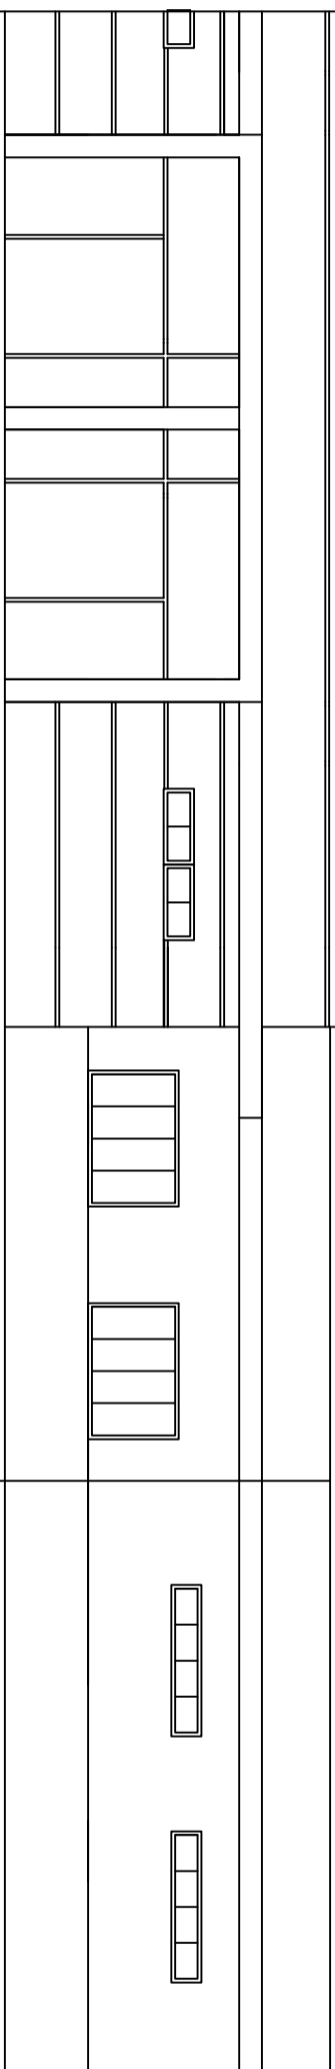

FACHADA NORTE

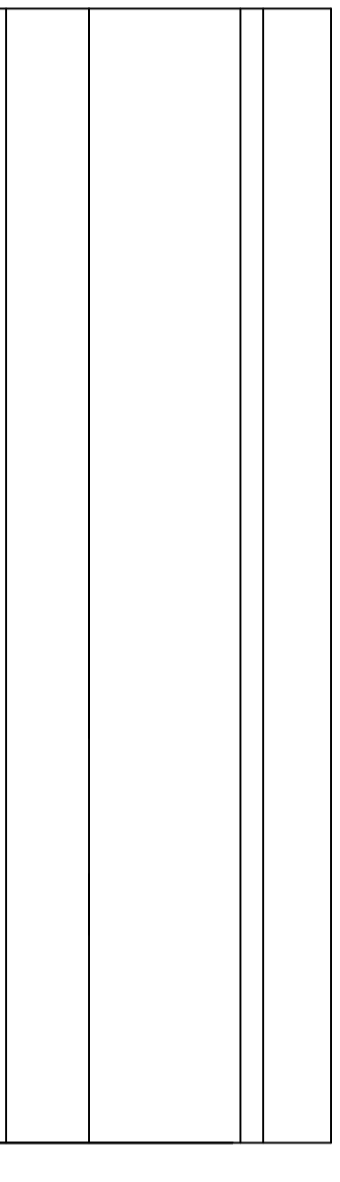

FACHADA OESTE



OBRA LOCAL:

Ampliação e Reforma da Unidade Básica de Saúde de Coxilha
Rua Valmir Pedroso Severo, Nº 01, Centro, Coxilha/RS

TÍTULO:

Projeto Básico de Arquitetura

DESCRIÇÃO:

Fachadas Ampliação

PROPRIETÁRIO:

JOÃO EDUARDO DE OLIVEIRA MAIICA
PREFEITO MUNICIPAL DE COXILHA

RESPONSÁVEL TÉCNICO:

MARCOS ANDRÉ MIOZZO ZAVODNIK
Eng. Civil CREAM/RS 167992

ESCALA:

1/100

DATA:
OUTUBRO/2021

FRANQUIA Nº:

ARQ
06/06