



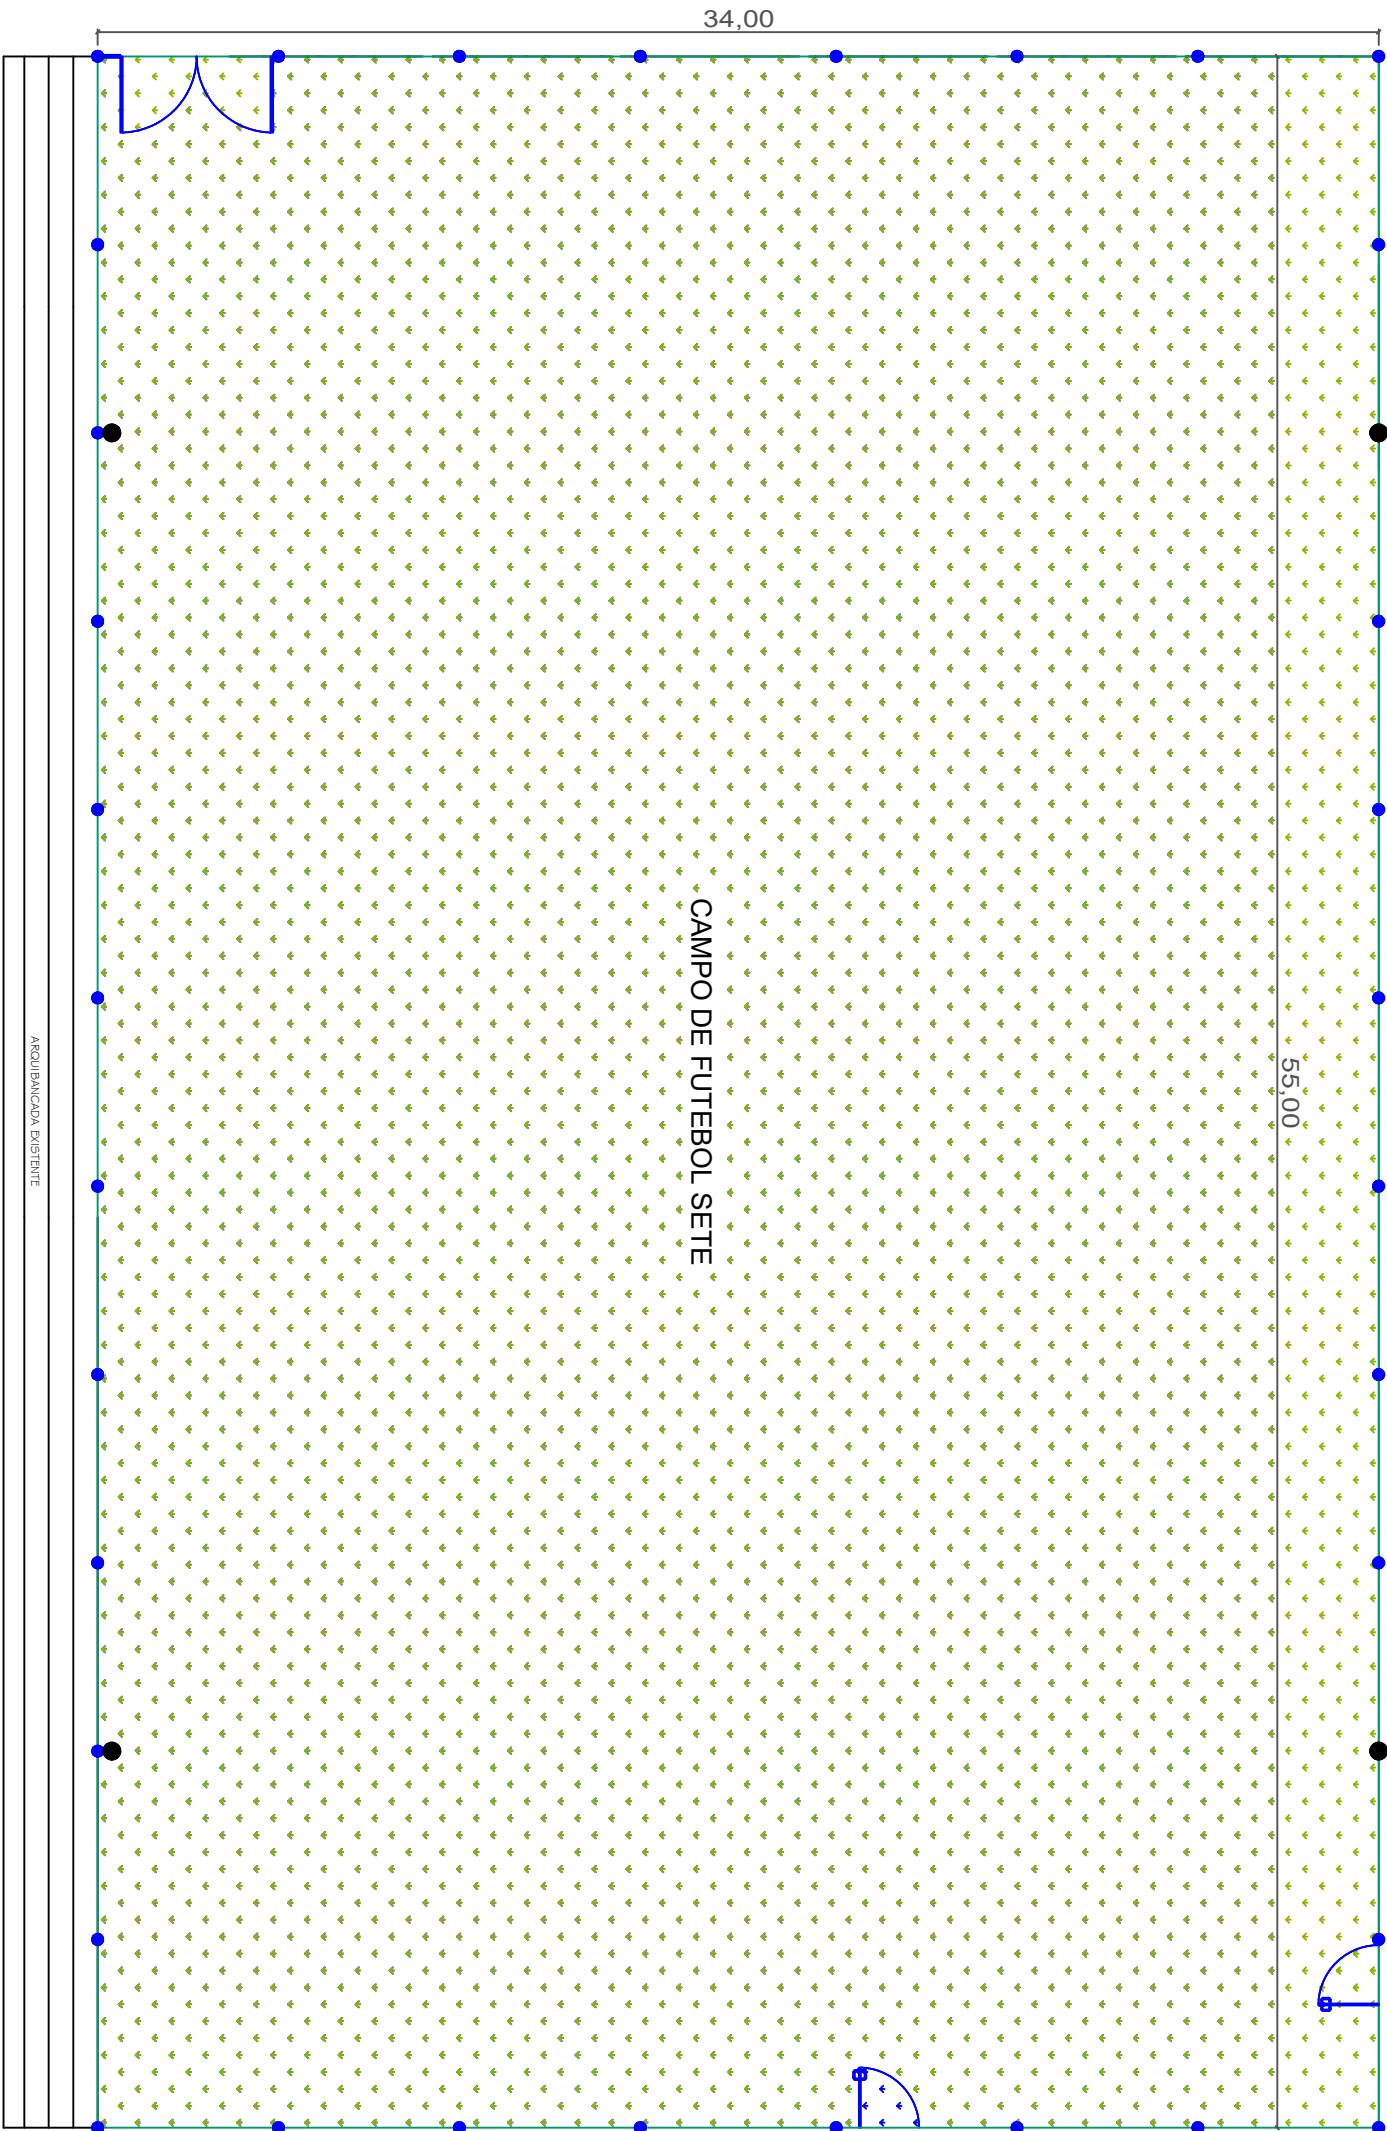

00 00  
00 00

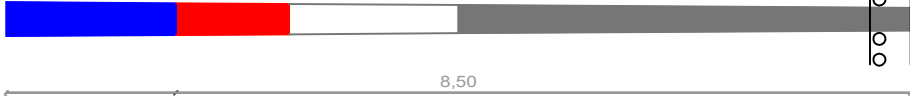

DETALHE TORRES DE ILUMINAÇÃO  
SEM ESCALA

LEGENDA

TORRE DE ILUMINAÇÃO EM CONCRETO A SER SUBSTITUÍDO OS REFLETORES

OBJETO LOCAL

Campos Municipais de Futebol Sete Marcos Mateus Fortunato  
Av. Floravante Francisco, 5/Nº, Centro, Coxilha-RS

TÍTULO

Substituição dos Refletores

DESCRIÇÃO

Planta do Campo e Detalhe das Torres de Iluminação

PROJETADO

JOÃO EDUARDO OLIVEIRA MANICA  
PROJETO MANICA

RESPONSÁVEL TÉCNICO

MARCOS ANDRÉ MIZZO ZAODNIK  
Eng. Civil CRB 147.792

DATA

DEZEMBRO/2021

PROJETO MANICA

01/01