



- CARACTERÍSTICAS DA ENTRADA DE ENERGIA:**
- Carga instalada: 128,67KW
 - Demanda calculada: 69,93KVA
 - Transformador adotado: 3#75KVA
 - Disjuntor geral: 3x125 A
 - Eletroduto de entrada: PVC 3" (75mm)
 - Condutor do secundário: 4#50mm², EPR 90°, 0,6/1kV
 - Condutor de aterramento do TR: Cobre nu 50 mm²
 - Tipo de medição: Indireta em BT

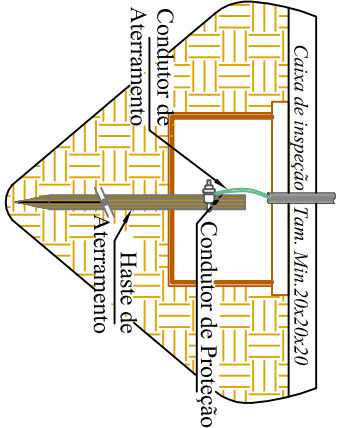


Detalhe do aterramento
sem exc

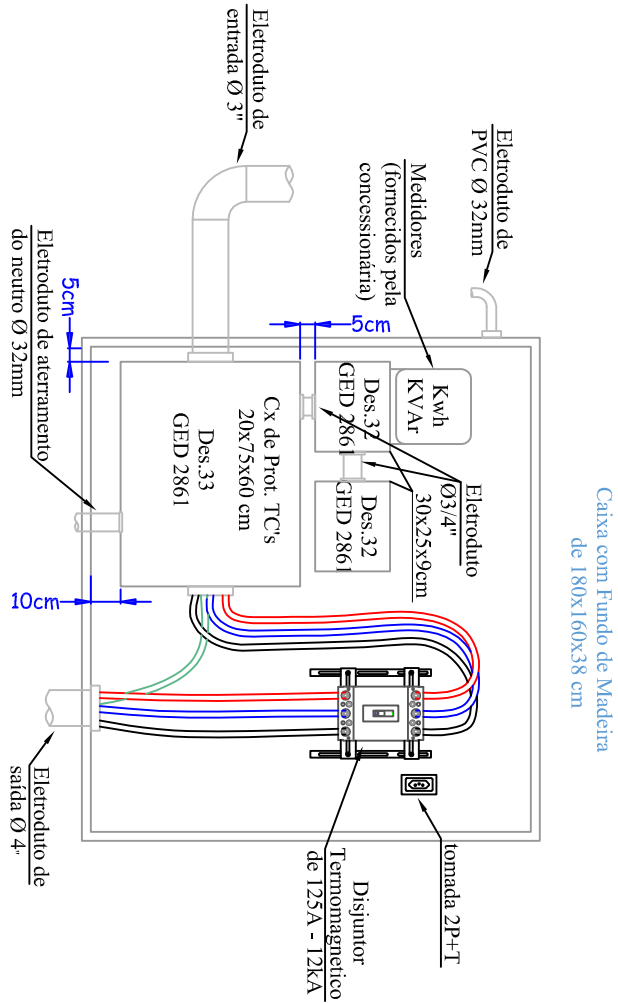


Caixa com Fundo de Madeira de 180x160x38 cm

Detalhe caixa de medição
sem exc

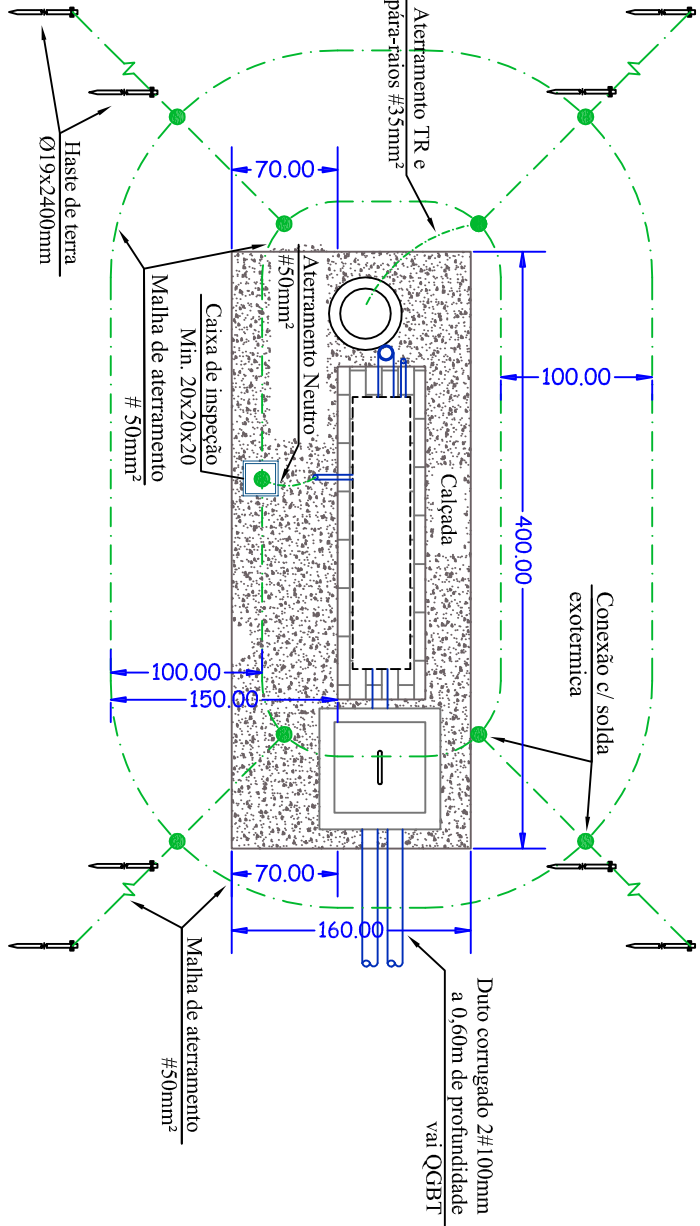


Instalação malha de aterramento cx de medição indireta em BT
exc: 1/50

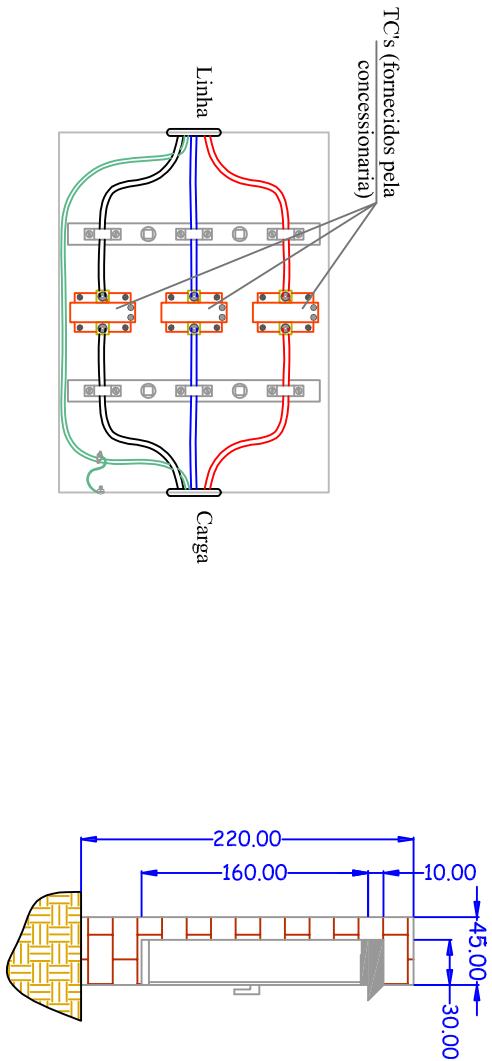

Detalhe da ligação dos TC's
sem exc

Visa Lateral
exc: 1/50

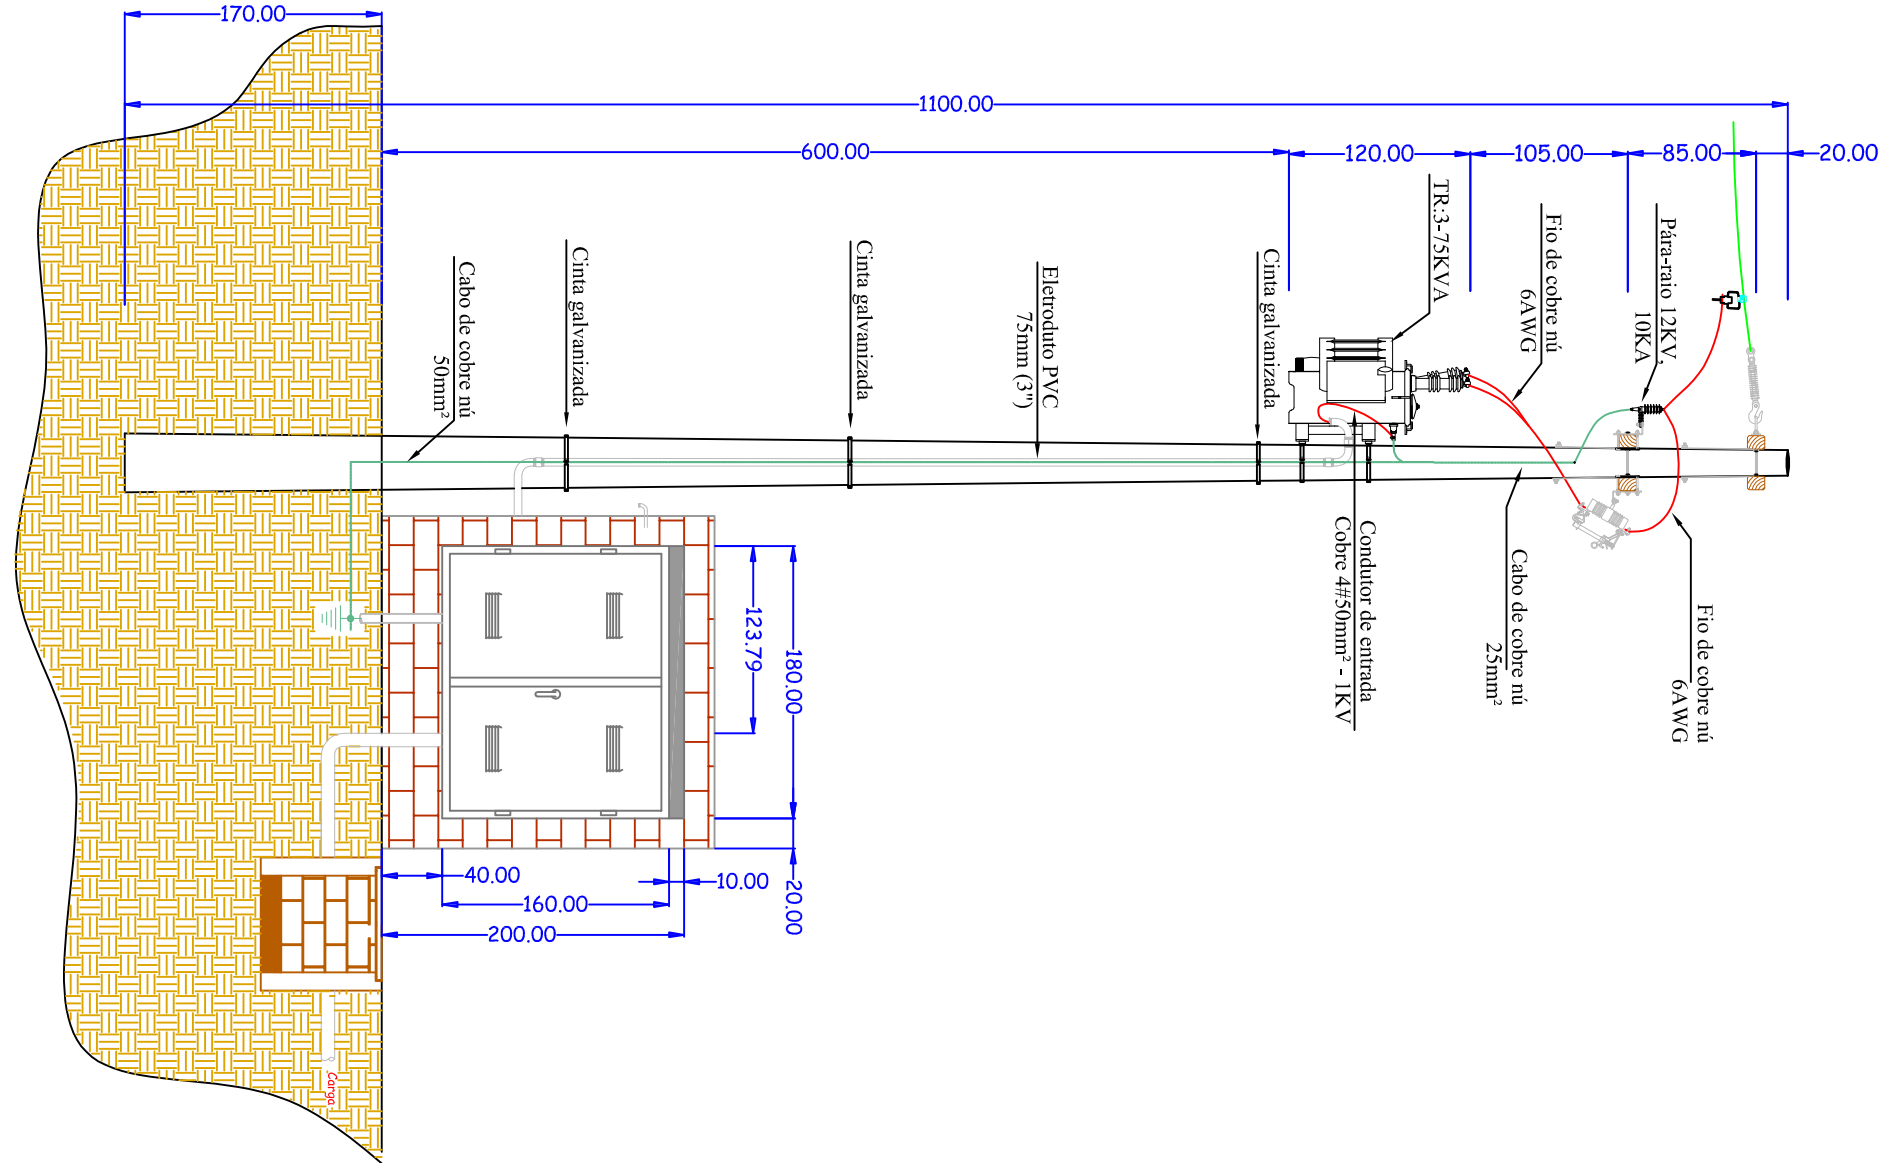


Detalhe Frontal da Subestação
exc: 1/50

Detalhes Construtivos

Cliente	COOPERUTIL - Coop. de Fornecimento de Materiais de Construção de Passo Fundo LTDA		
Endereço	R. Carolina Fisch Matos, nº 401; Vila Matos - Passo Fundo/RS		
Obra	Instalação de TR 75KVA, 13,8KV, 380/220V com med. ind. em BT		
Local obra	Estrada ERS 135, KM 14, S/Nº, Zona Rural - Coxilha/RS		
Projetista:	Arquivo:	Data:	GP5:
Vinicius	101_2017	28/11/2017	Cooperutil
Página:	02/02		
	FLÁVIO GIRARDELO		
	ENGº ELETRICISTA CREA 69.1118		

Escala: Indicadas

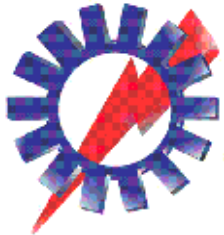

ELETROGIRA ENGENHARIA
Projetos elétricos de cabines de medição em AT
Iscamentos e eletrificação rural, com fornecimento de materiais e mão de obra
CNPJ: 19.691.195/0001-82 ICMS: 075/0043210
Rua Trina Purlin, N.º 877 - CEP: 99.050-000 - Marau - RS
e-mail: girardelo@portalel.com.br ou girardelo@eletrogira.com
Fone/Fax: (51) 33412 - 1682 Cel: (51) 9981-6281

Instalação TR 75KVA c/medição indireta em BT, p/ Centro Log. Dist. de Mercadorias - Cooperútil.

- ☐ CÓPIA CONTROLADA
☐ CÓPIA NÃO CONTROLADA

...../...../.....
...../...../.....

CARIMBO APROVAÇÃO

OBS.:
Medidas em Centímetros.