


RUA FERNANDO GOELZER

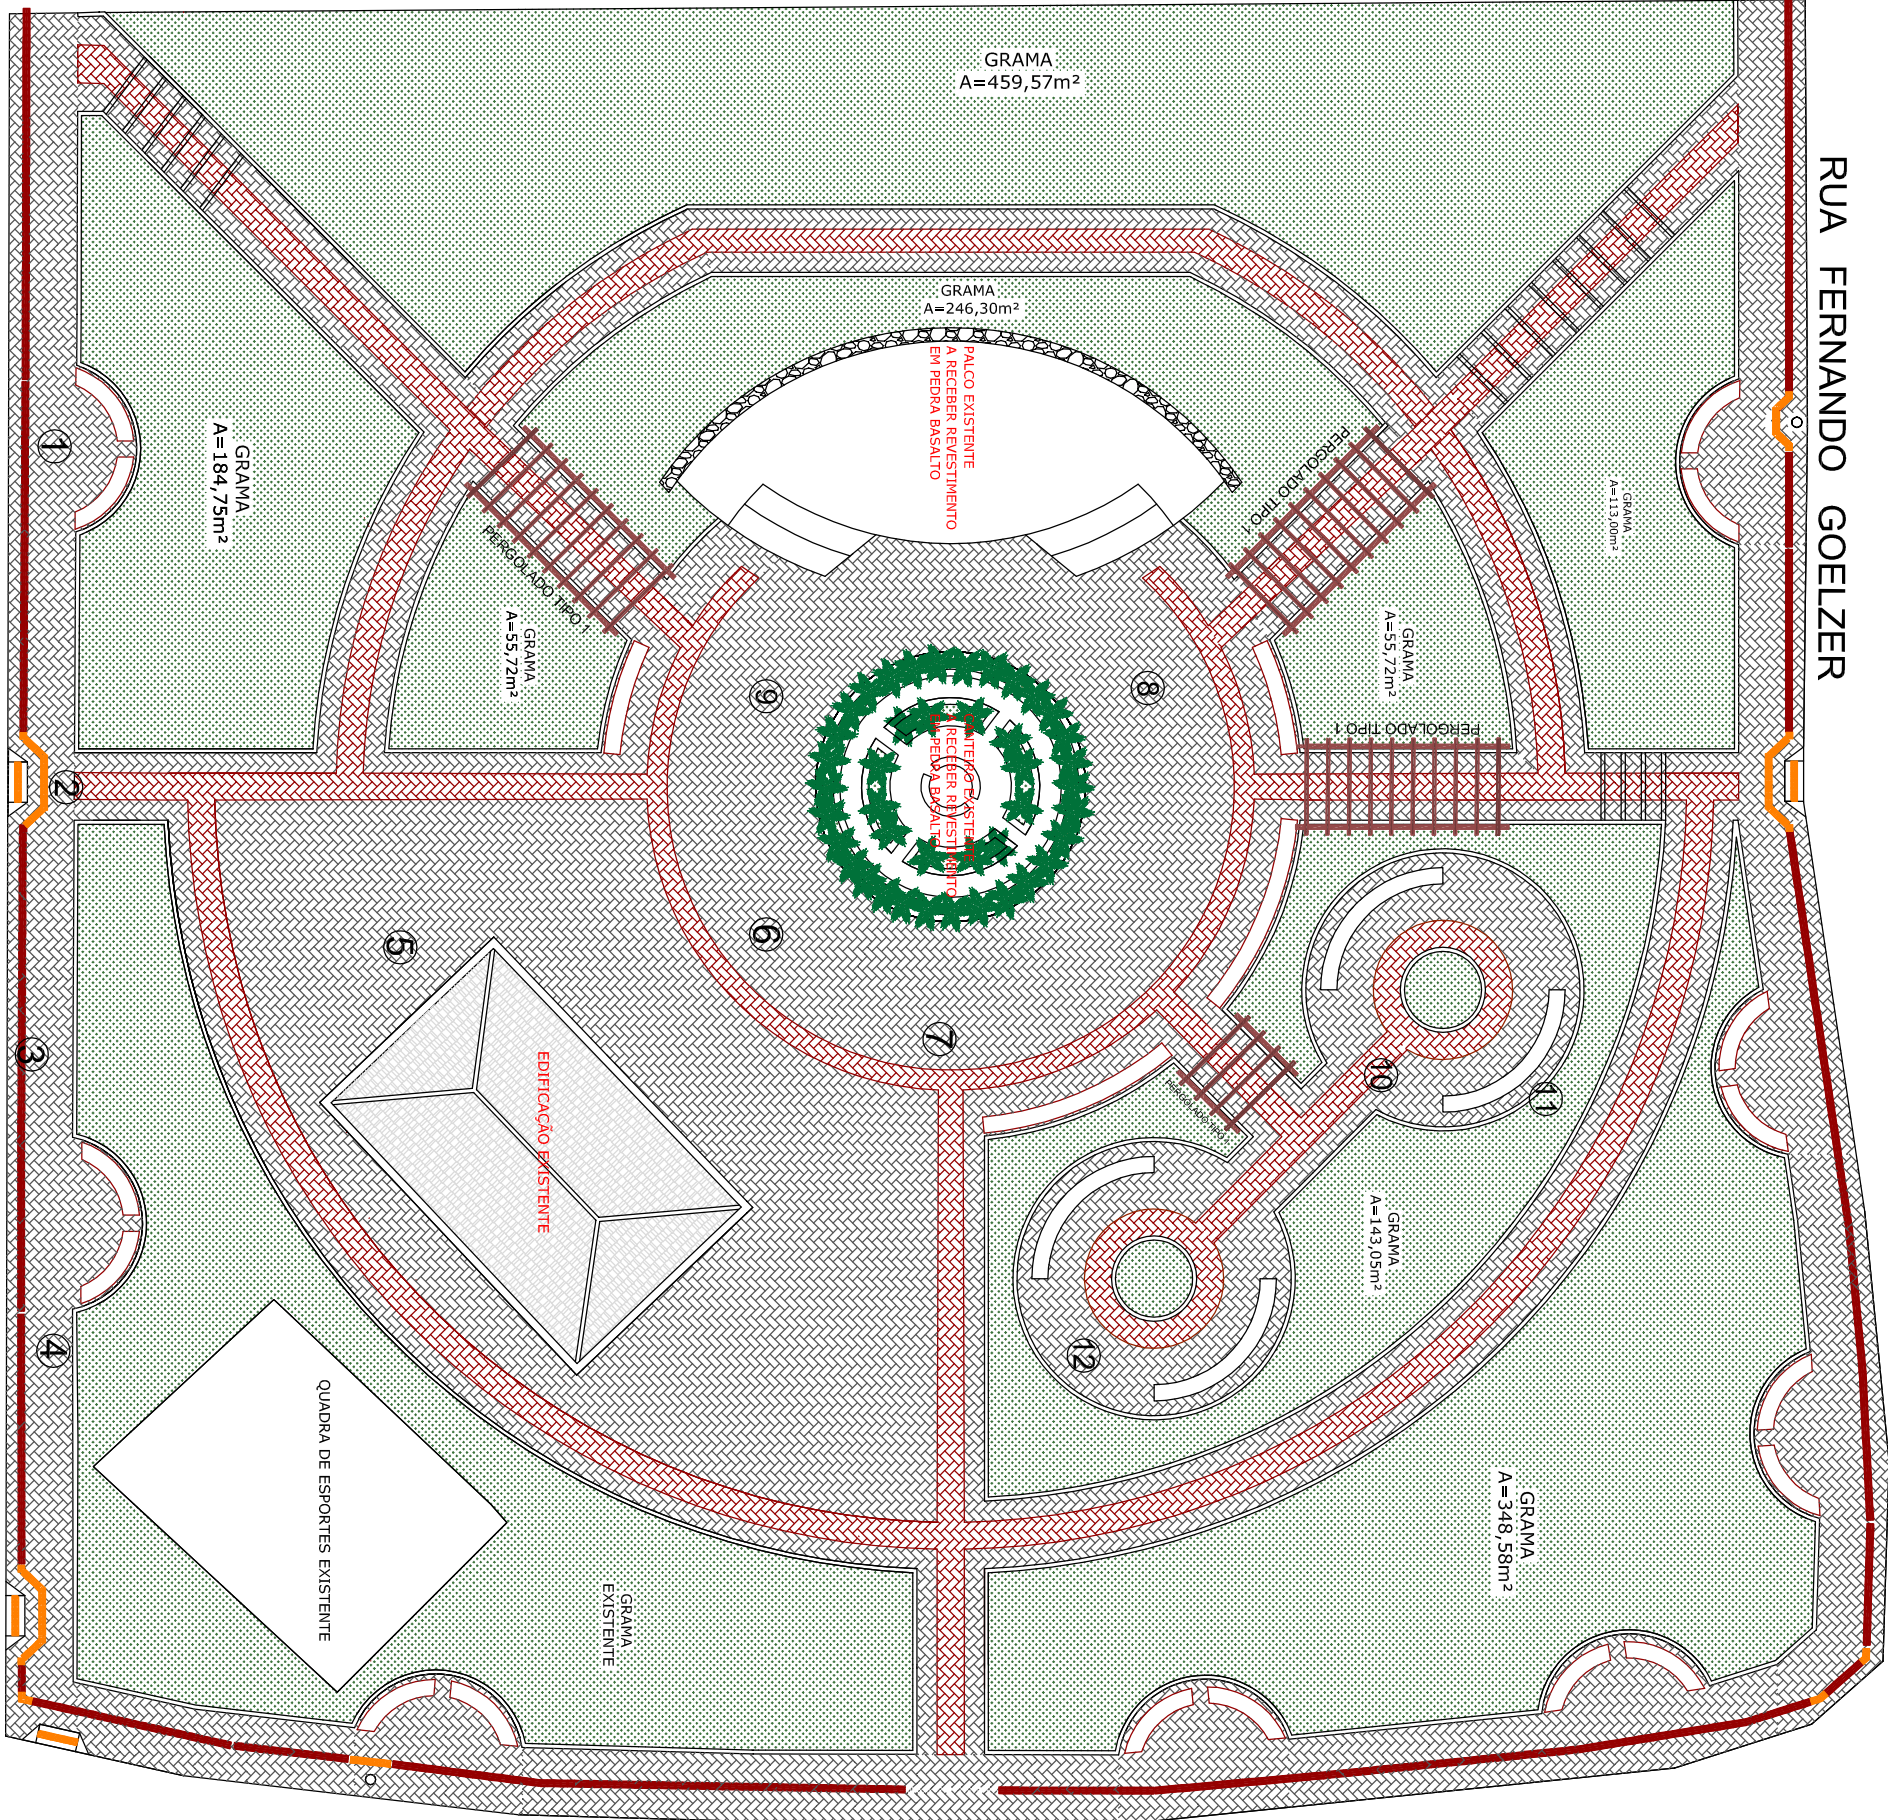

RUA FILOMENA TEIXEIRA

LOCAIS DE RECOMPOSIÇÃO DO PAVIMENTO

- ① 3,00 x 1,05 = A = 3,15M²
- ② 2,10 x 1,15 = A = 2,42M²
- ③ 0,90 x 0,75 = A = 0,68M²
- ④ 0,80 x 0,70 = A = 0,56M²
- ⑤ 4,90 x 2,60 = A = 12,74M²
- ⑥ 4,80 x 2,00 = A = 9,60M²
- ⑦ 4,60 x 2,50 = A = 11,50M²
- ⑧ 6,10 x 2,50 = A = 15,25M²
- ⑨ 3,65 x 1,85 = A = 6,75M²
- ⑩ 4,85 x 2,15 = A = 10,43M²
- ⑪ 3,30 x 1,85 = A = 6,11M²
- ⑫ TODO O CÍRCULO = A = 73,23 M²

ESCOLA DE EDUCAÇÃO INFANTIL

RUA VALNI PEDROSO SEVERO

PROPRIETÁRIO:

ILDO JOSÉ ORTIG
FABRILIO MANFRAU

RESPONSÁVEL TÉCNICO:

MARCOS ANTONIO MIZO ZAVODNIK
Eng. Civil (250485) 167892

OBJETO:		CONCLUSÃO DA PRACA DANUSA BORGUETTI	
TÍTULO:		Rua Filomena Teixeira, Centro, Curitiba/PR	
PROJETO ARQUITETÔNICO		ESCALA: 1/200	
ASSOCIAÇÃO:		FRANCA Nº:	
Implantação		DATA: 02/05	
		BETUMBO 2018	