


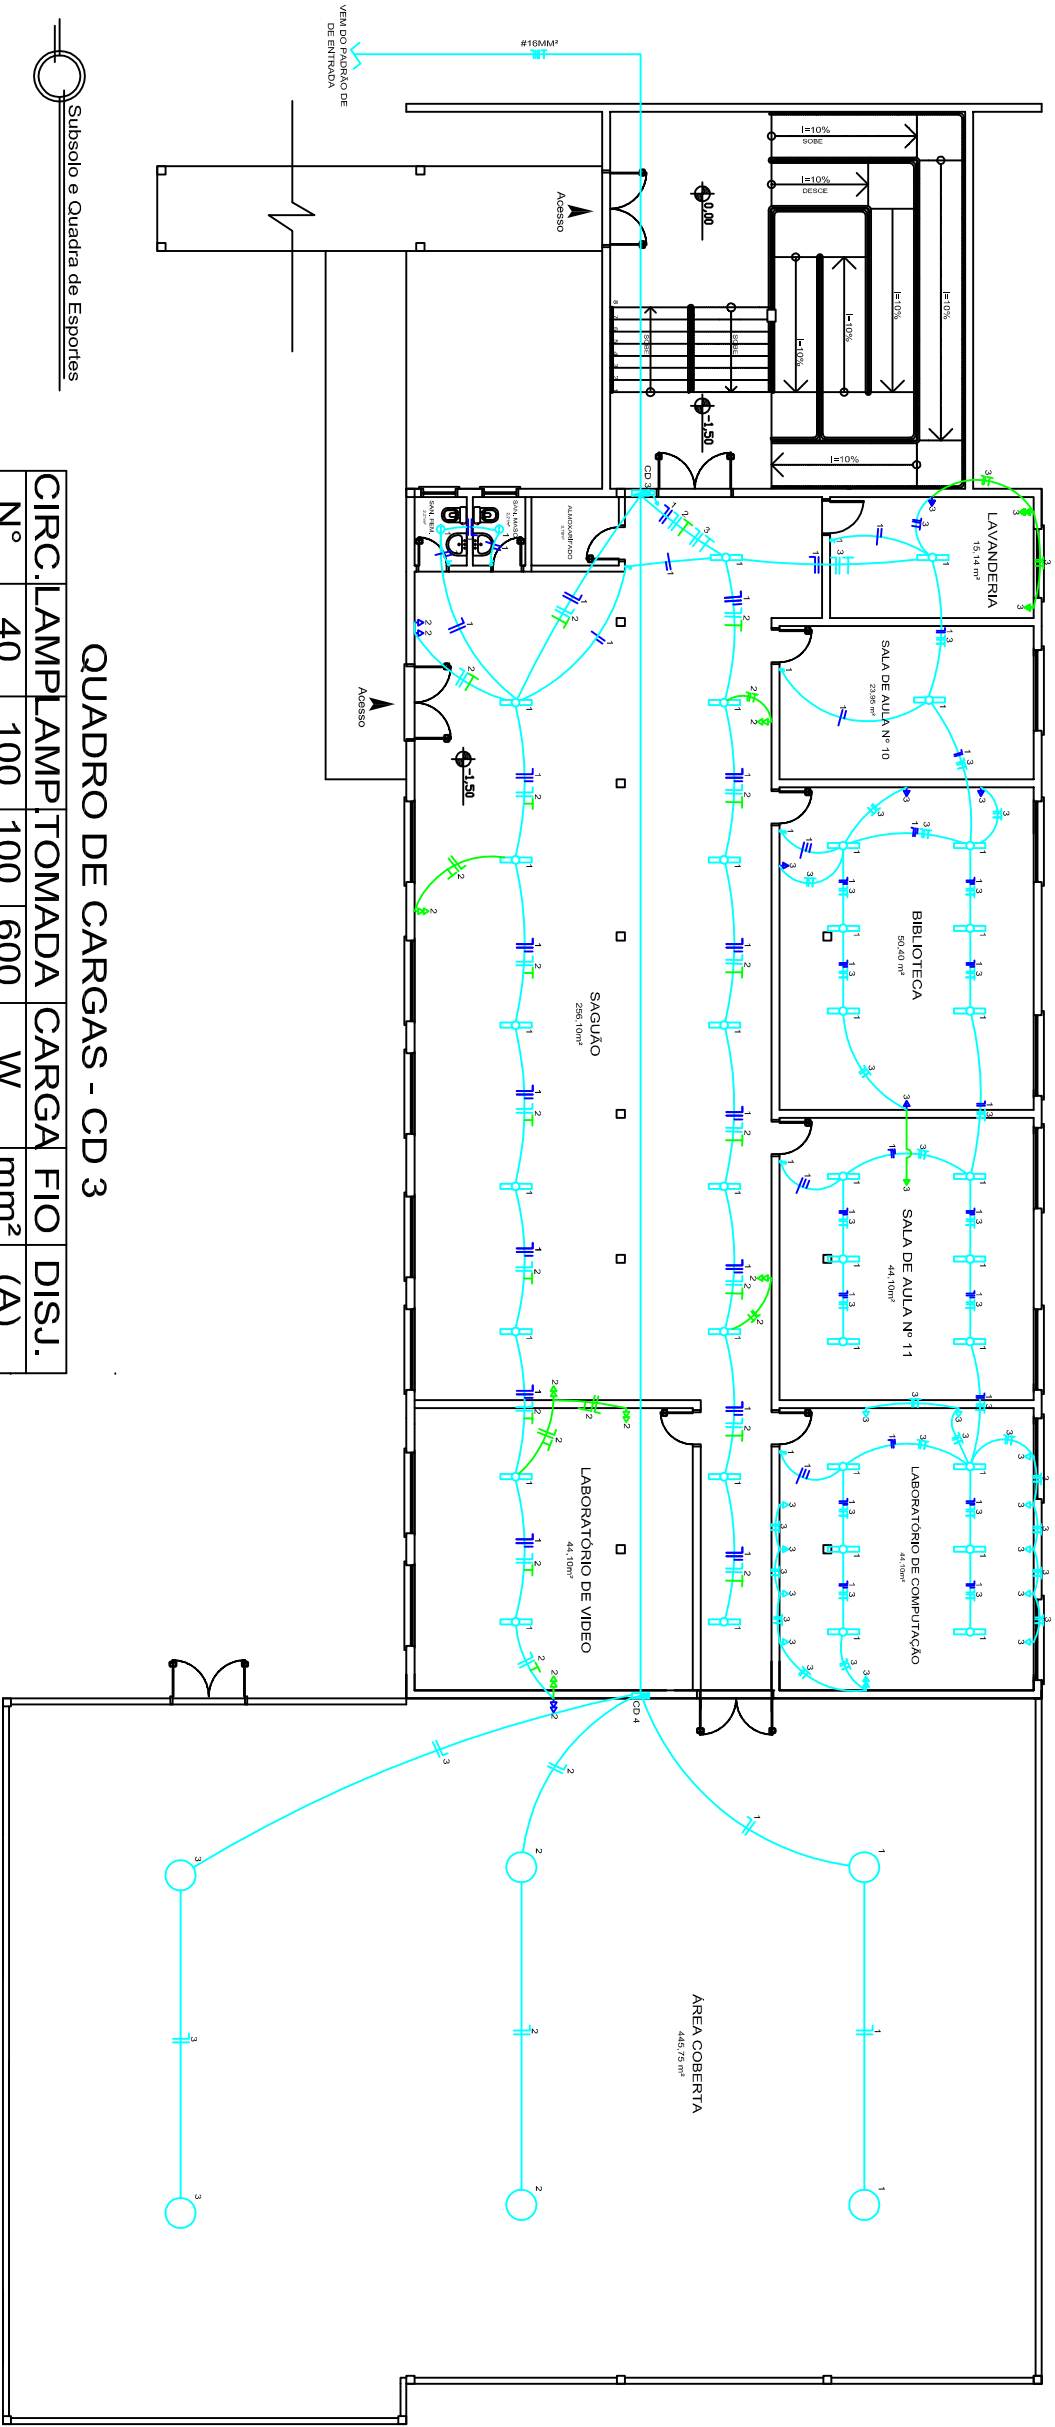

QUADRO DE CARGAS - CD 3

CIRC.	LAMP.	LAMP.	TOMADA	CARGA	FIO	DISJ.
Nº	40	100	100	600	W	mm² (A)
1	70	2			3000	4,0¹
2		16			1600	2,5
3		21			2100	2,5
TOTAL					6700	

¹ FIAÇÃO EXISTENTE A SER SUBSTITUIDA POR CABOS DE COBRE FLEXÍVEIS, 4 MM², ANTI-CHAMAS 450/750 V

² DISJUNTOR TERMOMAGNÉTICO MONOPOLAR PADRÃO NEMA DE 15A A SER SUBSTITUÍDO POR OUTRO DE 20A

LEGENDA			
	TOMADA BAIXA EXISTENTE h=0,30m		INTERRUPTOR SIMPLES EXISTENTE
	TOMADA BAIXA A SER SUBSTITUÍDA h=0,30m		INTERRUPTOR DUPLO EXISTENTE
	TOMADA BAIXA A SER INSTALADA h=0,30m		INTERRUPTOR TRIPLO EXISTENTE
	TOMADA MÉDIA EXISTENTE h=1,30m		TUBULAÇÃO DESCE
	TOMADA MÉDIA A SER SUBSTITUÍDA h=1,30m		TUBULAÇÃO SOBE
	TOMADA ALTA A SER INSTALADA h=3,00m		CONDUTORES EXISTENTES
	CAIXA DISJUNTOR EXISTENTE		CONDUTORES A SEREM SUBSTITUÍDOS
			CONDUTORES A SEREM INSTALADOS

OBJETIVO: Reforma da Escola Municipal de Ensino Fundamental Pantaleão Thomaz Avenida Florentino Francisco, Nº 82, Centro, Caxambu/RS	
TÍTULO: Projeto Elétrico	
DESCRIÇÃO: Planta Elétrica - Subsolo, Quadra de Esportes e Acesso Principal	
PROPRIETÁRIO: ILDO JOSÉ ORTI PREFEITO MUNICIPAL	RESPONSÁVEL TÉCNICO: MARCOS ANDRÉ MIOZZO ZAVODNIK Eng. Civil CREMAS 167892
ESCALA: 1/200	FRANCHA Nº: 06/08