


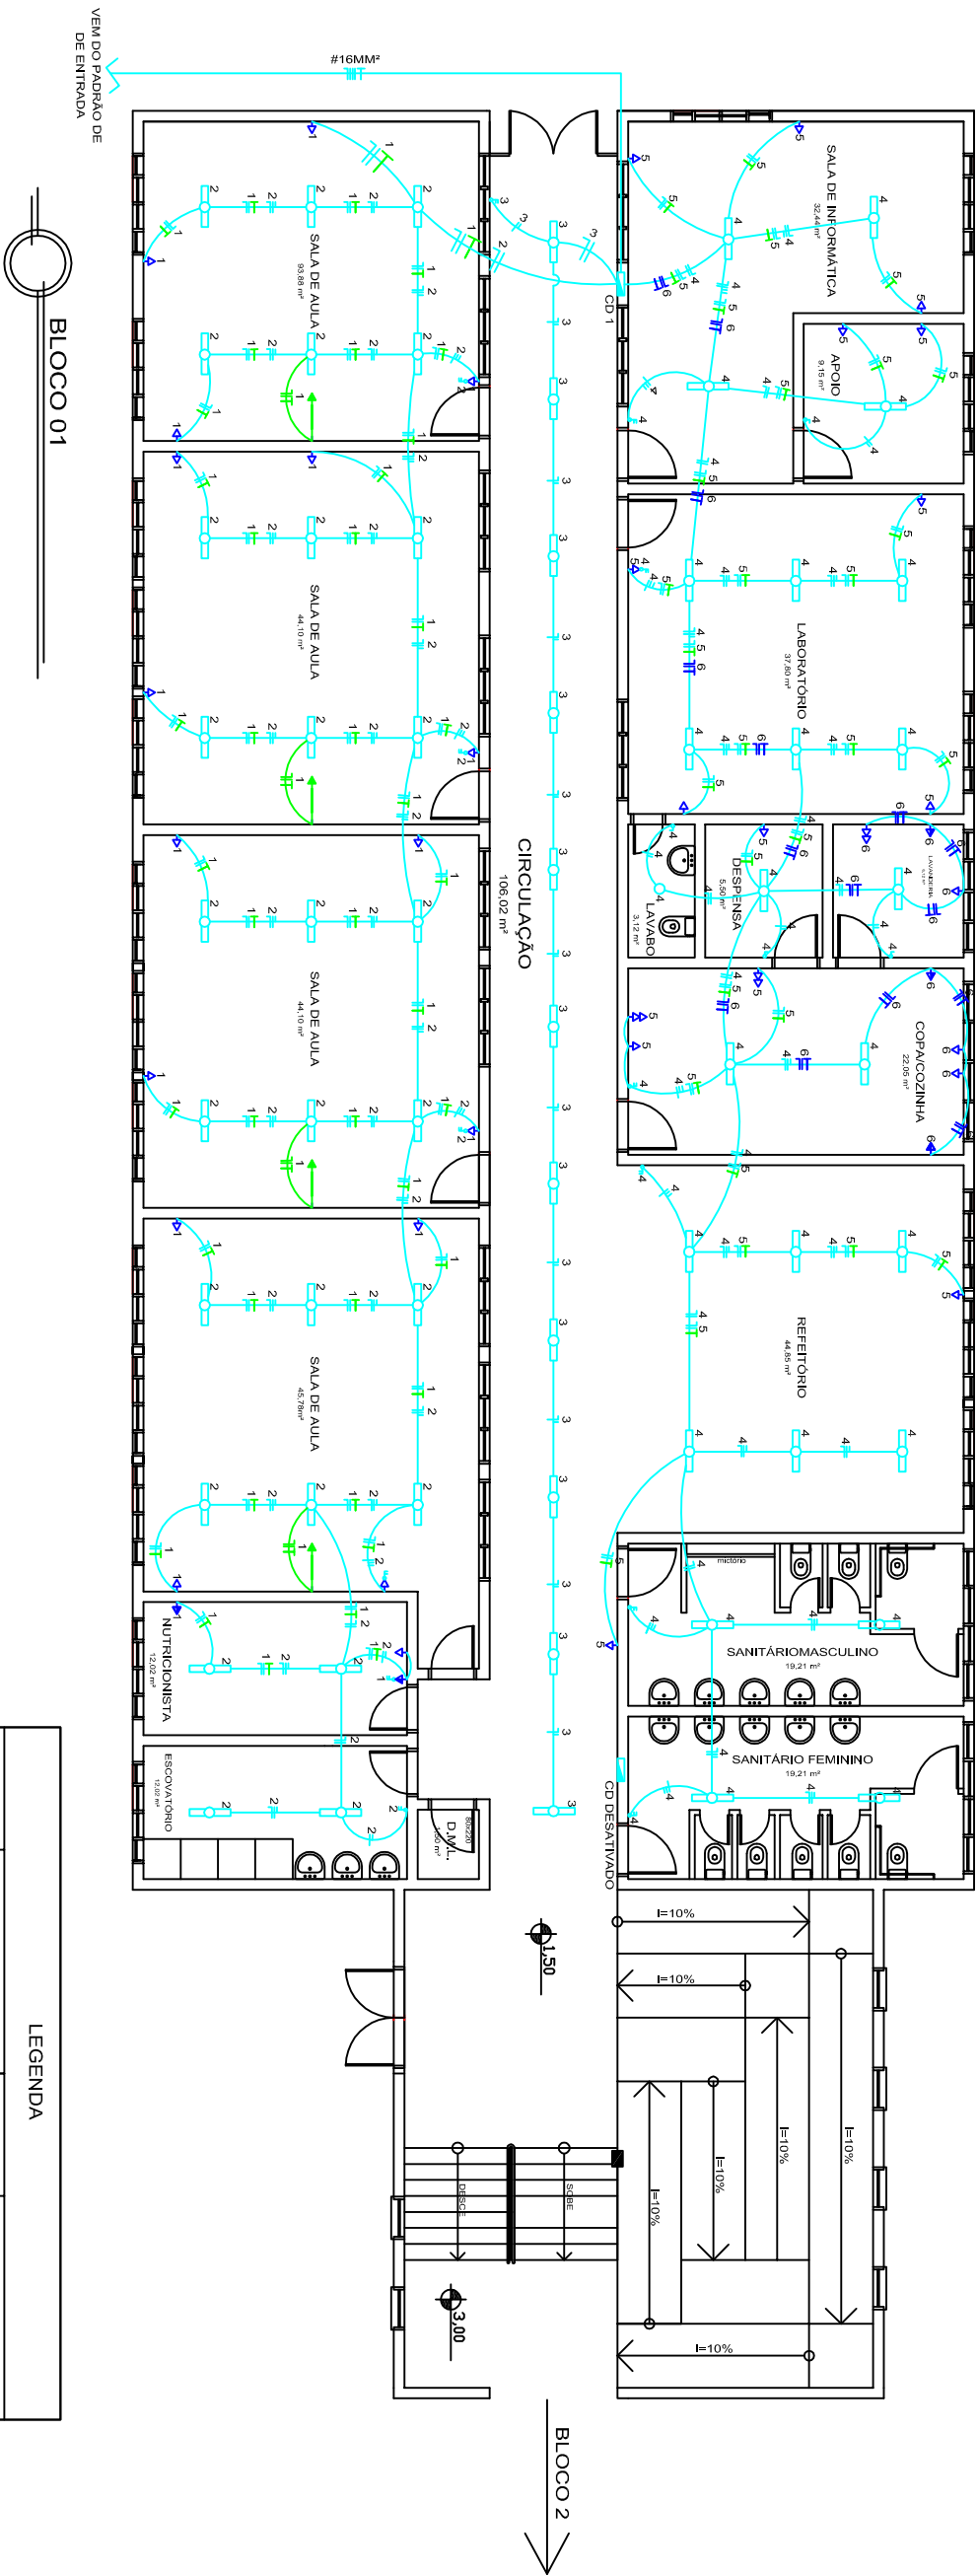

QUADRO DE CARGAS - CD 1

CIRC.	LAMP.	LAMP.	TOMADA	CARGA	FIO	DISJ.
Nº	40	100	100	600	W	mm²
						(A)
1			23		2000	2,5
2	56				2240	4,0
3	22				880	2,5
4	48	1			2020	2,5
5			20		2000	2,5
6				8	4800	6,0³
TOTAL					12060	

- DISJUNTOR TERMOMAGNÉTICO MONOPOLAR PADRÃO NEMA DE 15A A SER SUBSTITUÍDO POR OUTRO DE 20A
- DISJUNTOR TERMOMAGNÉTICO MONOPOLAR PADRÃO NEMA DE 15A A SER SUBSTITUÍDO POR OUTRO DE 30A
- FLIAÇÃO EXISTENTE A SER SUBSTITUIDA POR CABOS DE COBRE FLEXÍVEIS, 6 MM², ANTI-CHAMAS 450/750 V

OBRA/LOCAL:

Reforma da Escola Municipal de Ensino Fundamental Pantaleão Thomaz

TÍTULO:

Projeto Elétrico

DESCRIÇÃO:

Planta Elétrica - Bloco 01

PROFÍL/TÁRDO:

TÍDIO JOSÉ ORTH
PREFEITO MUNICIPAL

RESPONSÁVEL TÉCNICO:

MARCOS ANDRÉ MIOZZO ZAVODNIK
Eng. Civil CREMAs 167992

ESCALA:

1/200

FRANCHA Nº:

07108