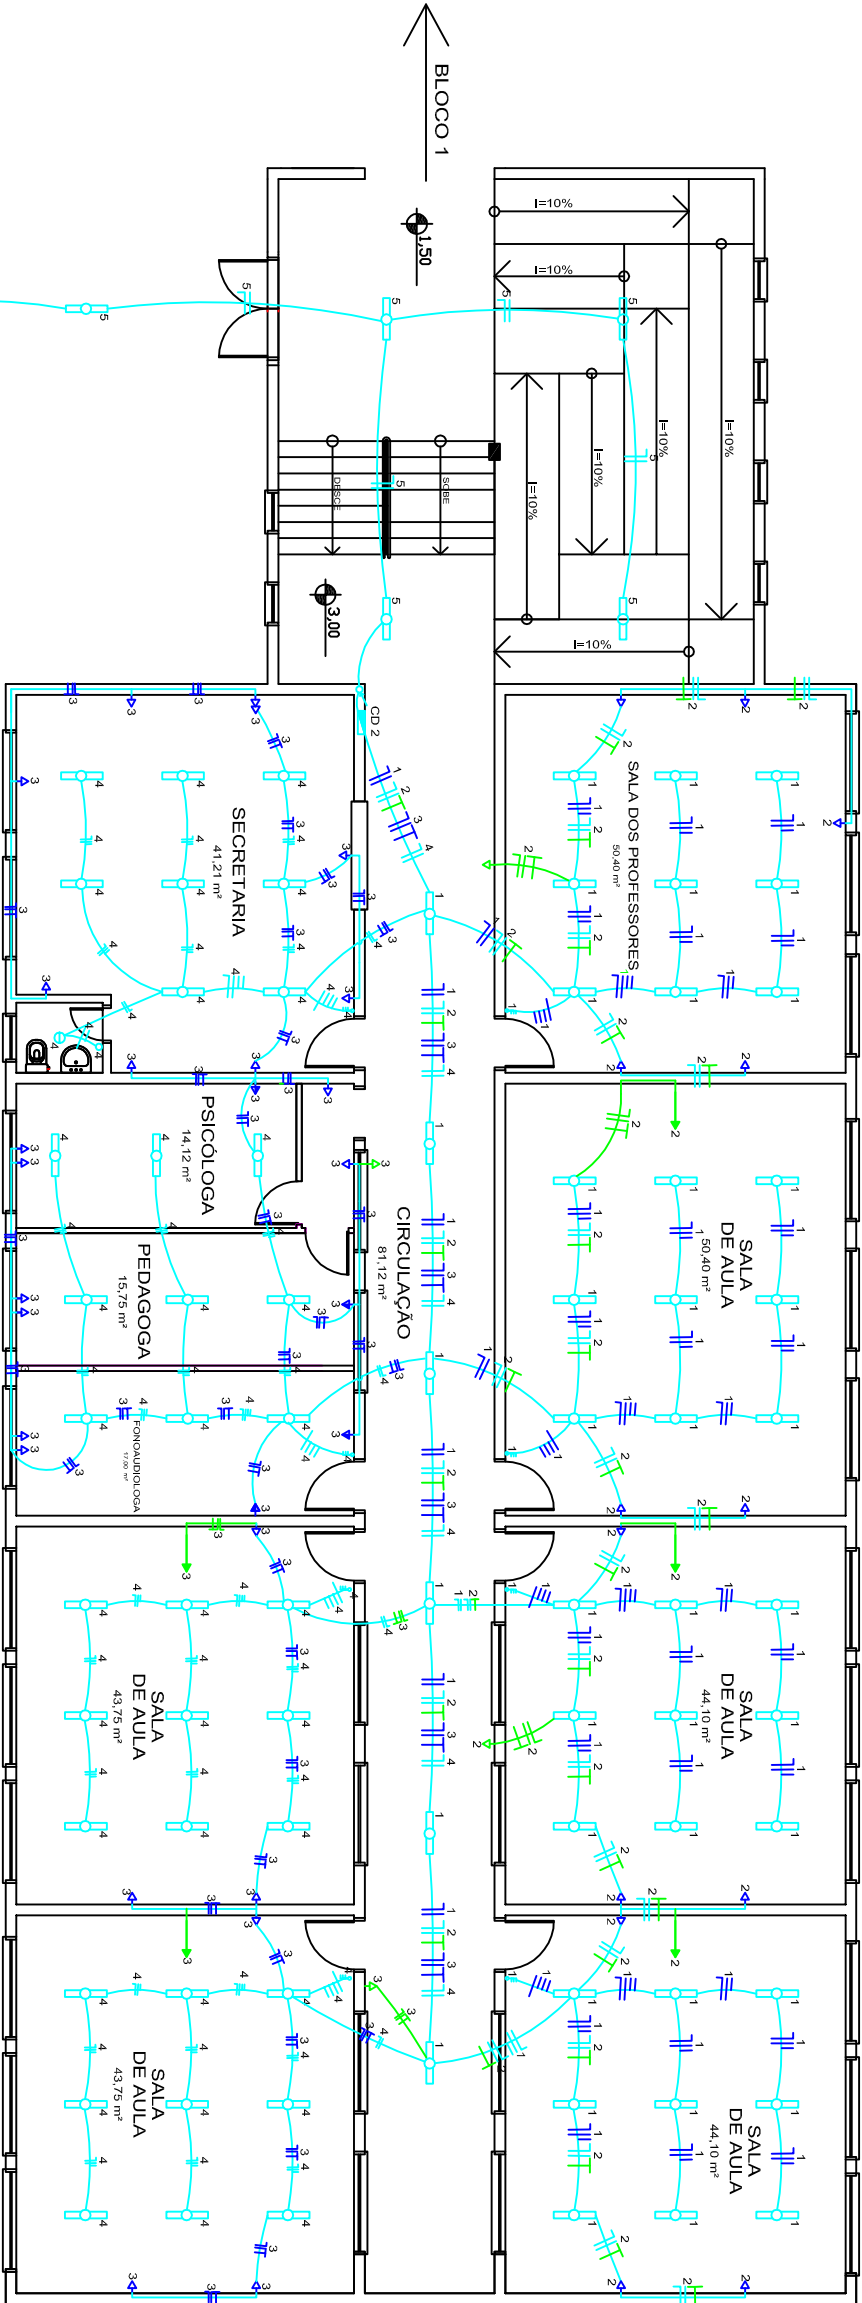


QUADRO DE CARGAS - CD 2

CIRC.	LAMP	LAMP	TOMADA	CARGA	FIO	DISJ.
Nº	40	100	100	600	W	mm² (A)
1	82				3280	4,0 ¹ 25 ²
2			18		1800	2,5 20
3			31		3100	4,0 ¹ 25 ²
4	70	1			2900	4,0 25
5	14				560	2,5 20
TOTAL				11640		

¹ FIAÇÃO EXISTENTE A SER SUBSTITUIDA POR CABOS DE COBRE FLEXÍVEIS, 4 MM², ANTI-CHAMAS 450/750 V

² DISJUNTOR TERMOMAGNÉTICO MONOPOLAR PADRÃO NEMA DE 20A A SER SUBSTITUÍDO POR OUTRO DE 25A

LEGENDA			
	TOMADA BAIXA EXISTENTE h=0,30m		INTERRUPTOR SIMPLES EXISTENTE
	TOMADA BAIXA A SER SUBSTITUÍDA h=0,30m		INTERRUPTOR DUPLO EXISTENTE
	TOMADA BAIXA A SER INSTALADA h=0,30m		INTERRUPTOR TRÍPLIO EXISTENTE
	TOMADA MÉDIA EXISTENTE h=1,30m		TUBULAÇÃO SOBRE
	TOMADA MÉDIA A SER SUBSTITUÍDA h=1,30m		
	TOMADA ALTA A SER INSTALADA h=3,00m		CONDUTORES EXISTENTES
	CAIXA DISJUNTOR EXISTENTE		CONDUTORES A SEREM SUBSTITUÍDOS
			CONDUTORES A SEREM INSTALADOS

OBRA/LOCAL:

Reforma da Escola Municipal de Ensino Fundamental Pantaleão Thomaz

TÍTULO:

Projeto Elétrico

DESCRIÇÃO:

Planta Elétrico - Bloco 02

PROF/ELÉTRICO:

TILDO JOSÉ ORTH
PREFEITO MUNICIPAL

RESPONSÁVEL TÉCNICO:

MARCOS ANDRÉ MIOZZO ZAVODNIK
Eng. Civil CREA/MS 167992

ESCALA:

1/200

FRANCHA Nº:

08/08

DATA:

NOVEMBRO/2018