



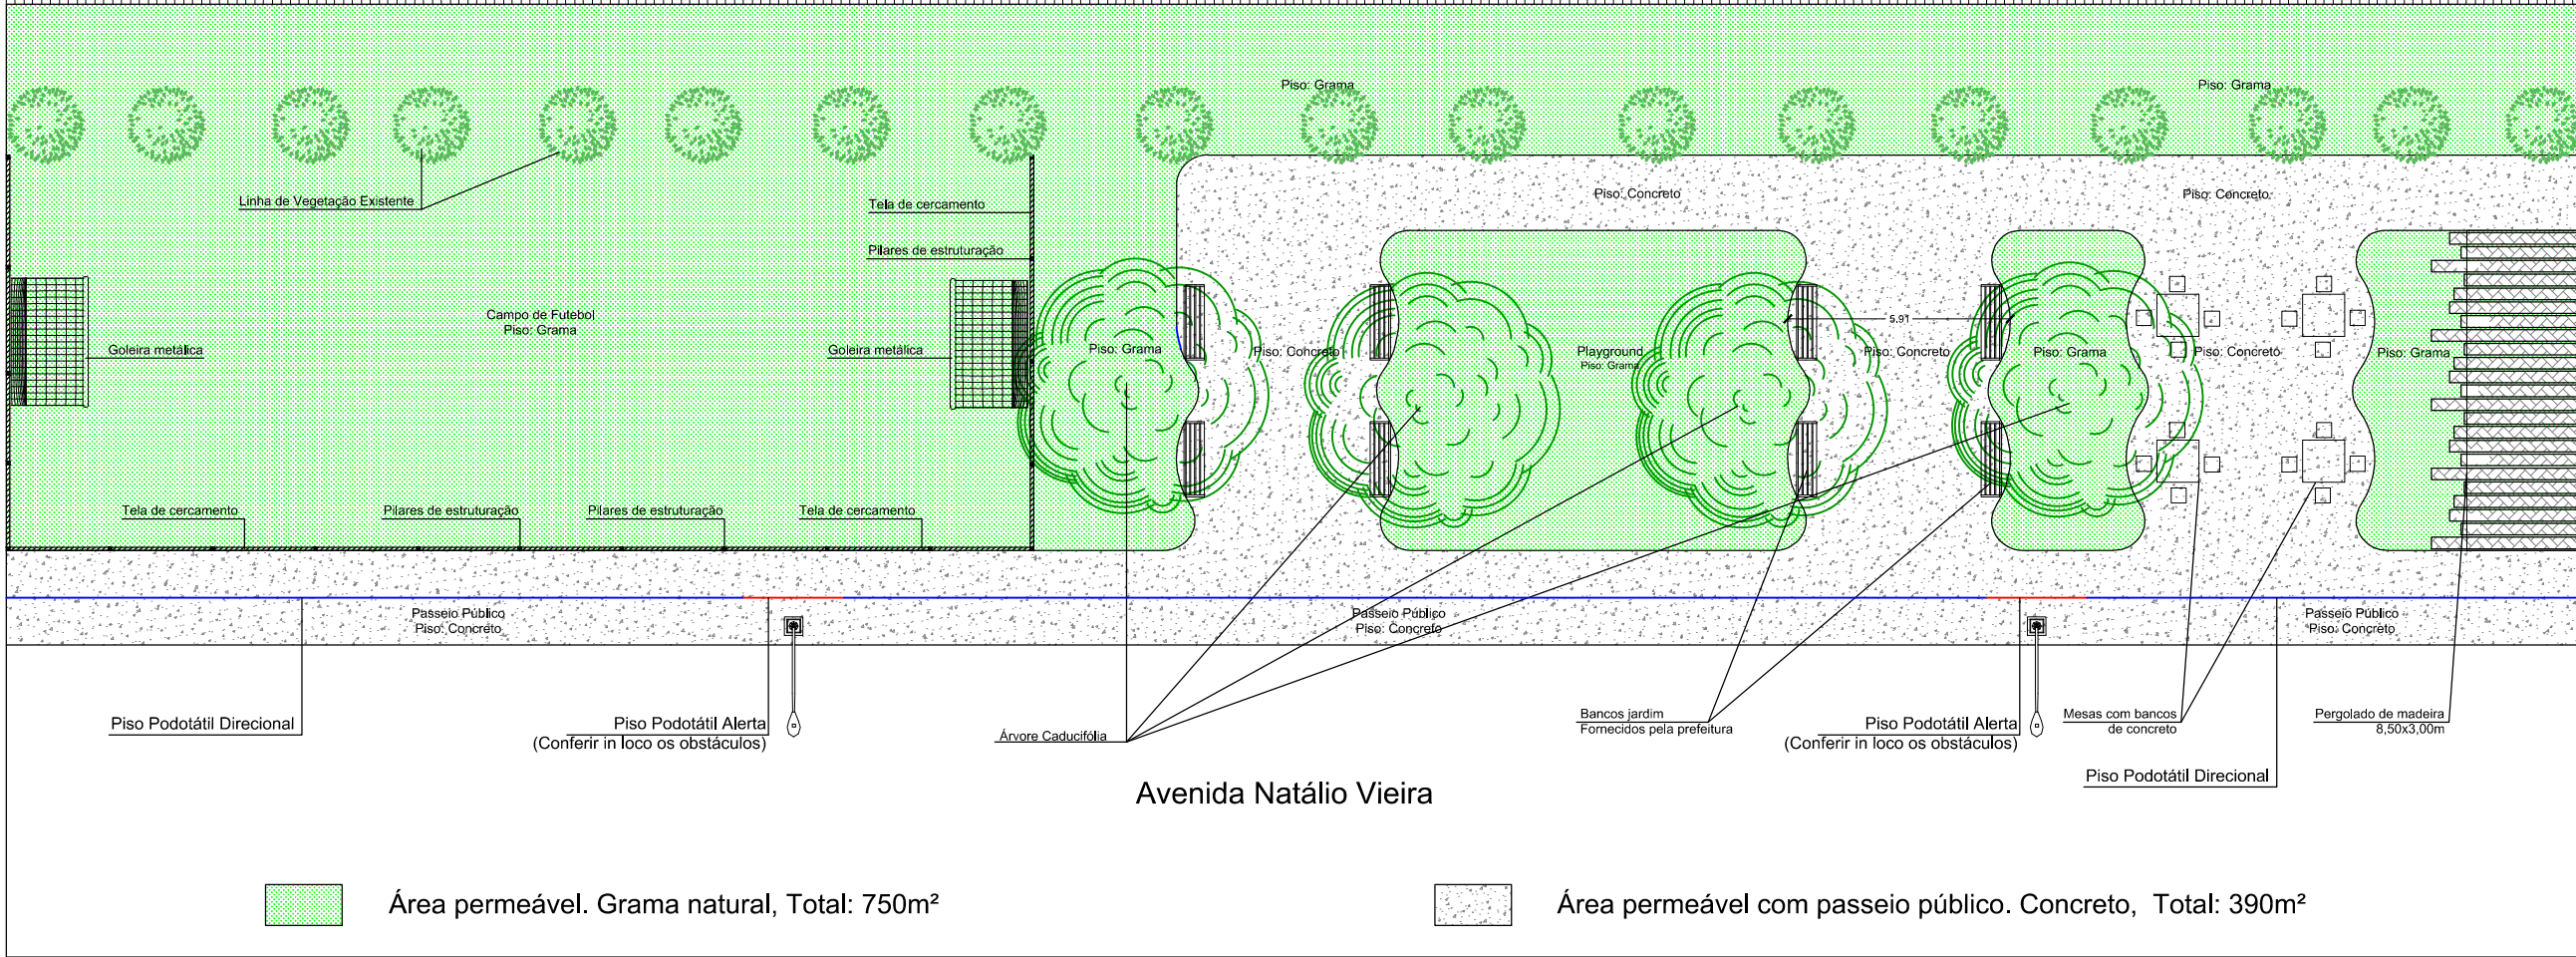


Sinalização tátil de alerta - 5,5m

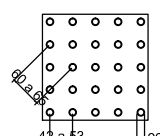

	Mínimo mm	Máximo mm
Diâmetro de base do relevo	22	30
Distância horizontal entre centro de relevo	42	53
Distância diagonal entre centro de relevo	60	75
Altura do relevo	03	05

Sinalização tátil direcional - 63m

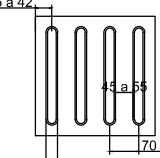

	Mínimo mm	Máximo mm
Largura de base o relevo	30	40
Largura do topo	20	30
altura do relevo *	4	5
Distância horizontal entre centros de relevo	70	85
Distância horizontal entre bases de relevo	45	55

*quando em placas sobrepostas a altura do relevo deve ser 3

OBRA/LOCAL:

PARQUE MUNICIPAL BAIRRO DOS TRABALHADORES

Avenida Natálio Vieira - Caxilha-RS

TITULO:

PROJETO DE PAISAGISMO

DESCRÊ Í O:

PARQUE DE VIVÉ NCIA E RECREAE Í O

Êrea: 990 m² Passeio: 2,50m

RESPONSÊVEL TÉCNICO:

Maicom Eduardo Favaro

CAU A146937-1

PROPRIETÁRIO:

Ildo Jos° Orth

PREFEITO MUNICIPAL

Escala:

1:200

Data:

Fev/2020

Prancha Nº

01