


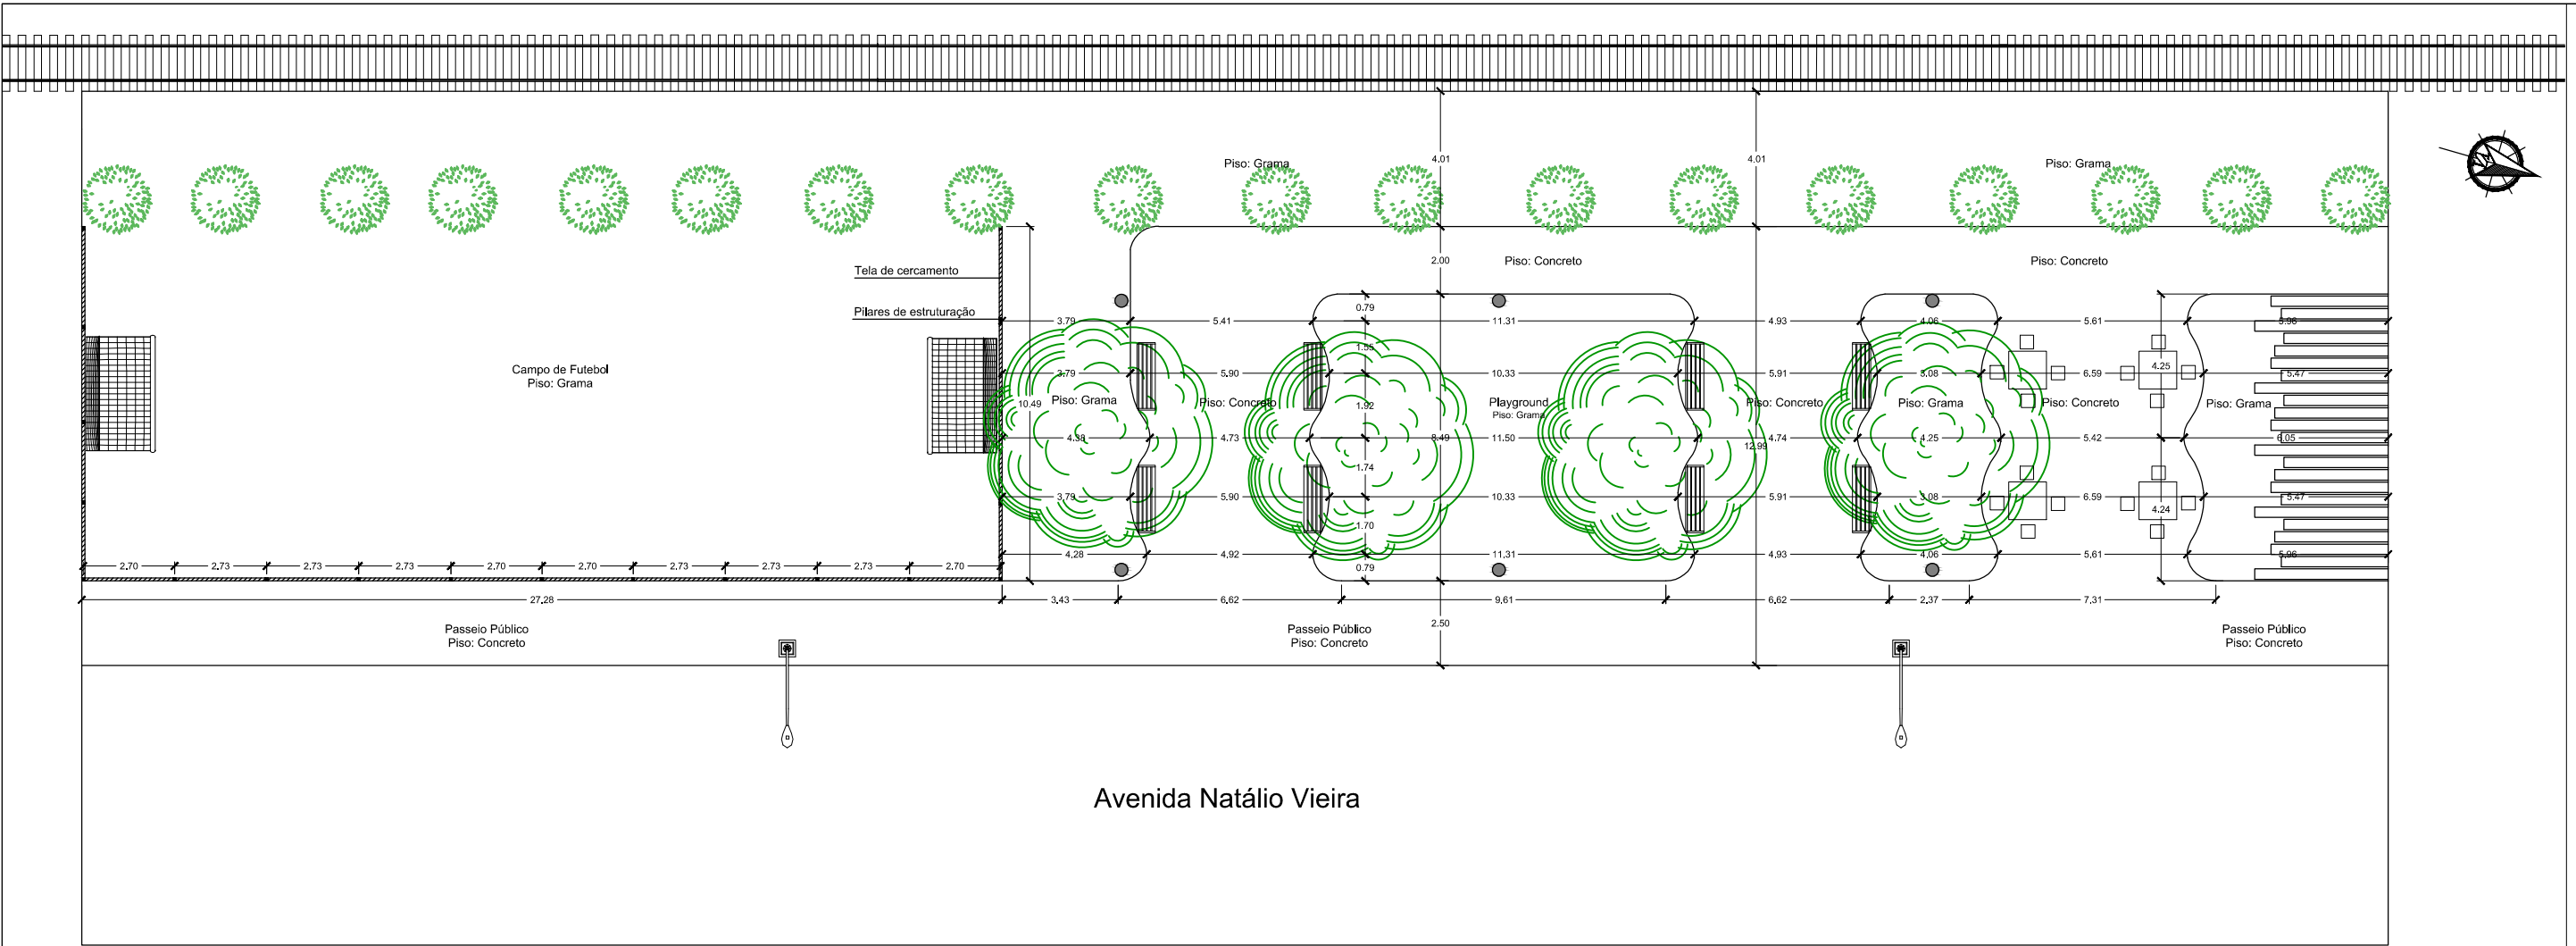

Todos os Direitos Autorais Reservados de acordo com a LEI Nº 9.610, DE 19 DE FEVEREIRO DE 1998.

Árvore Caducifolia

Mesas com bancos de concreto

Poste de Iluminação pública

Vegetação Existente

Lixeira Pública

Bancos jardim comprimento 2 metros Fornecidos pela prefeitura

Trave de Futebol

Tela de Cercamento

Estrutura de madeira roliça com tela de alambrado para cercamento parcial do campo de futebol

Declaro que as informações contidas no projeto atendem às normas e legislações vigentes.

OBRA/LOCAL:
PARQUE MUNICIPAL BAIRRO DOS TRABALHADORES
Avenida Natálio Vieira - Caxilha-RS

TITULO:
PROJETO DE PAISAGISMO

DESCREÍ O:
PARQUE DE VIVÊNCIA E RECREAÇÃO
Área: 990 m² Passeio: 2,50m

RESPONSÁVEL TÉCNICO:
Maicom Eduardo Favaro
CAU A146937-1

PROPRIETÁRIO:
Ildo José Orth
PREFEITO MUNICIPAL

Escala: 1:200	Data: Fev/2020	Prancha Nº 02
-------------------------	--------------------------	-------------------------