

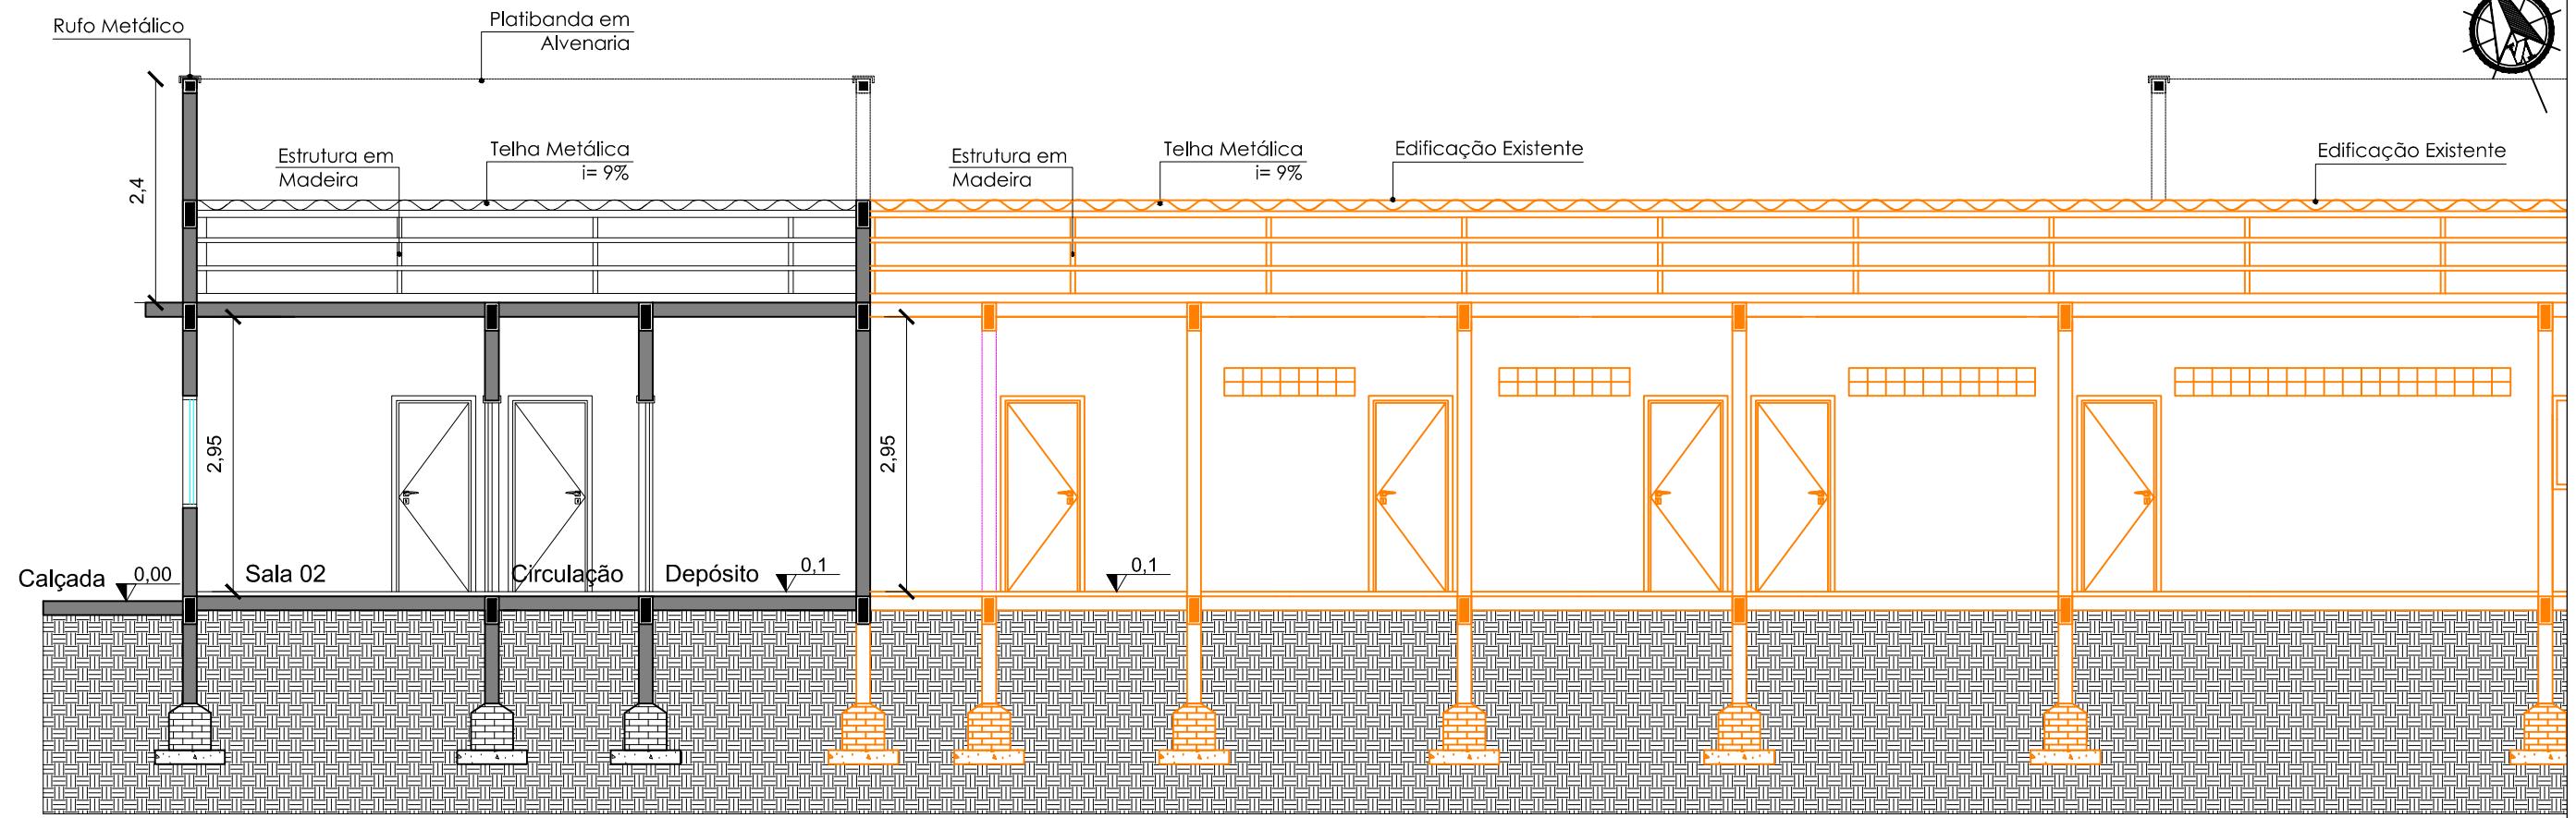


**Declaro que as informações contidas no projeto atendem às normas e legislações vigentes.*

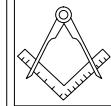

CORTE A-A'

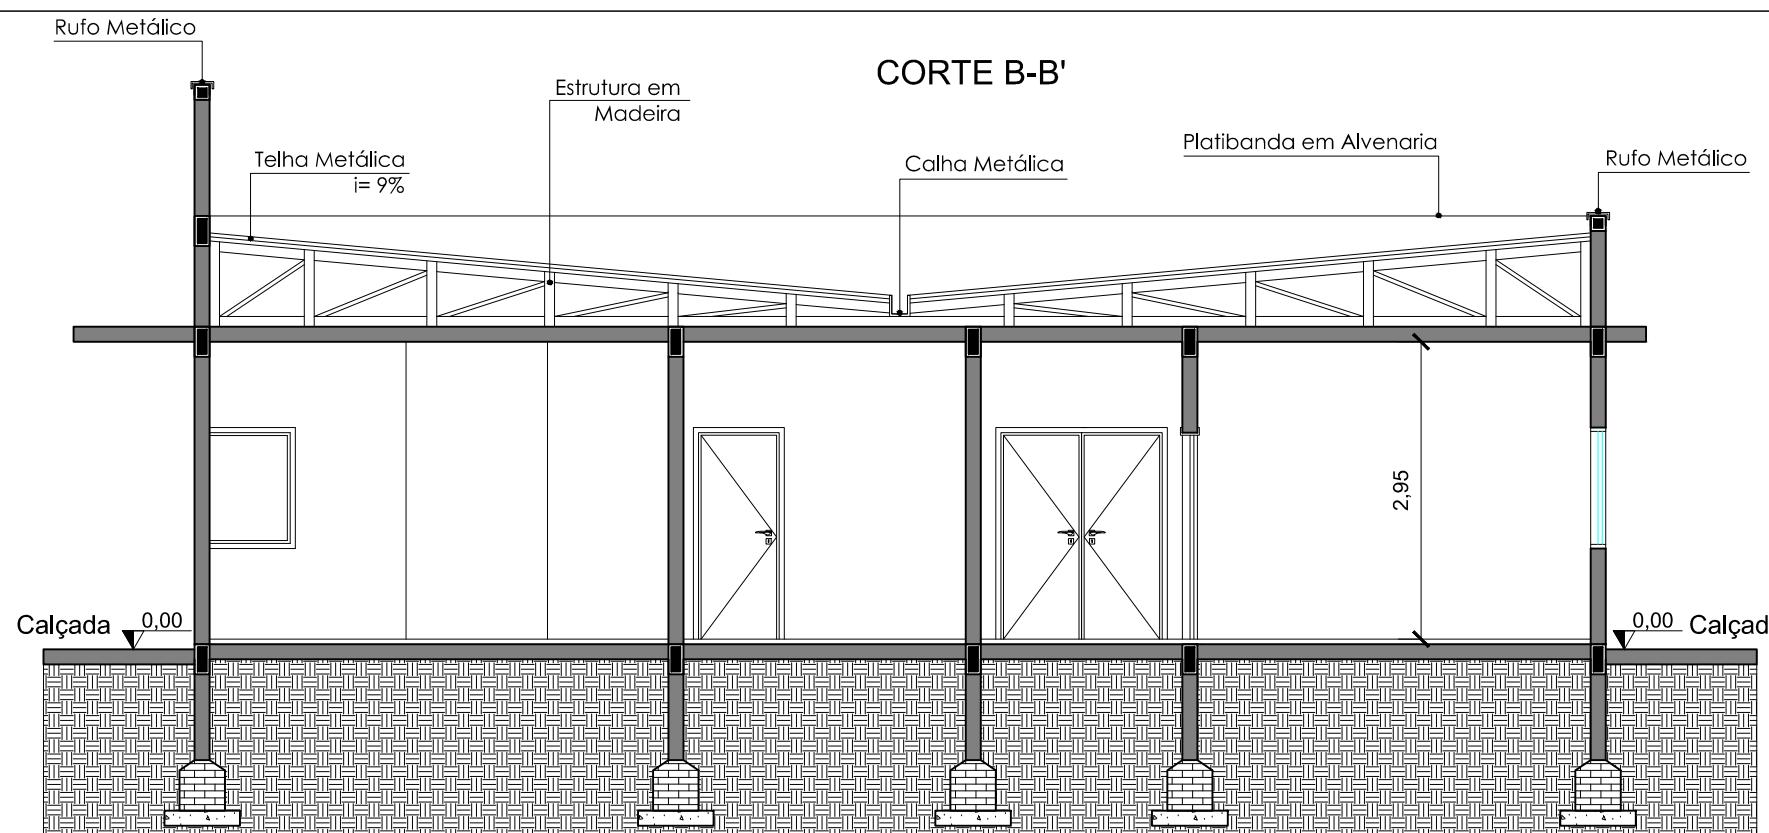

CORTE B-B'

OBRA/LOCAL:
**WILHELMO DE SOUZA
RUA VALIN PEDROSO SEVERO, COXILHA-ES**

TITULO:
ÚÜURÒVUÀŒÜÛWQÒV¾PØU

Sala Comercial em Alvenaria

ÜÒÙÚUĽÙ7 XÒŠÁ” ÔĽΦUK

Maicom Eduardo Favaro
Arquiteto e Urbanista CAU A146937-1
Diretor do Departamento de Engenharia

CONTRATANTE:

Ca[ÁR] • .ÁU!@
PREFEITO MUNICIPAL

Escala:

Data:

8@2016 K