



**Declaro que as informações contidas no projeto atendem às normas e legislações vigentes.*

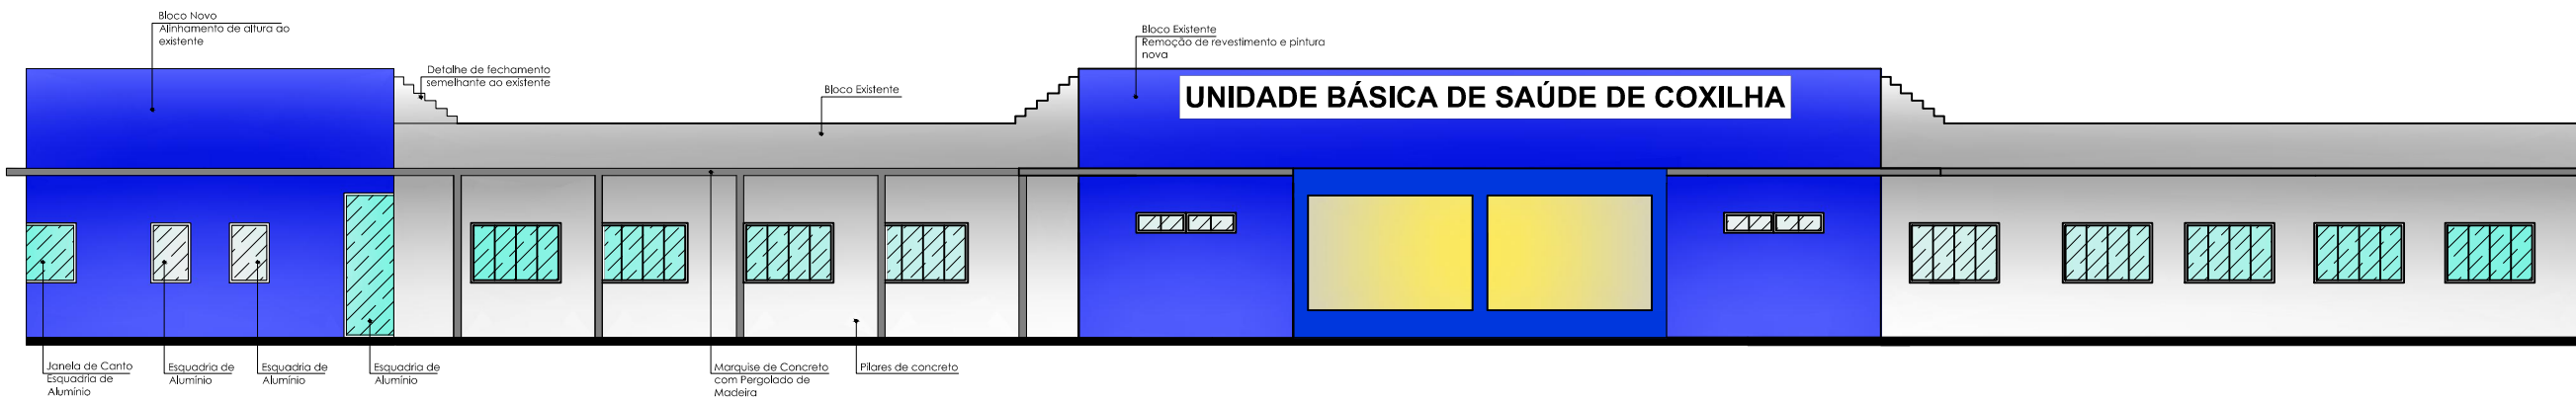

1 Fachada Principal Norte
1:150

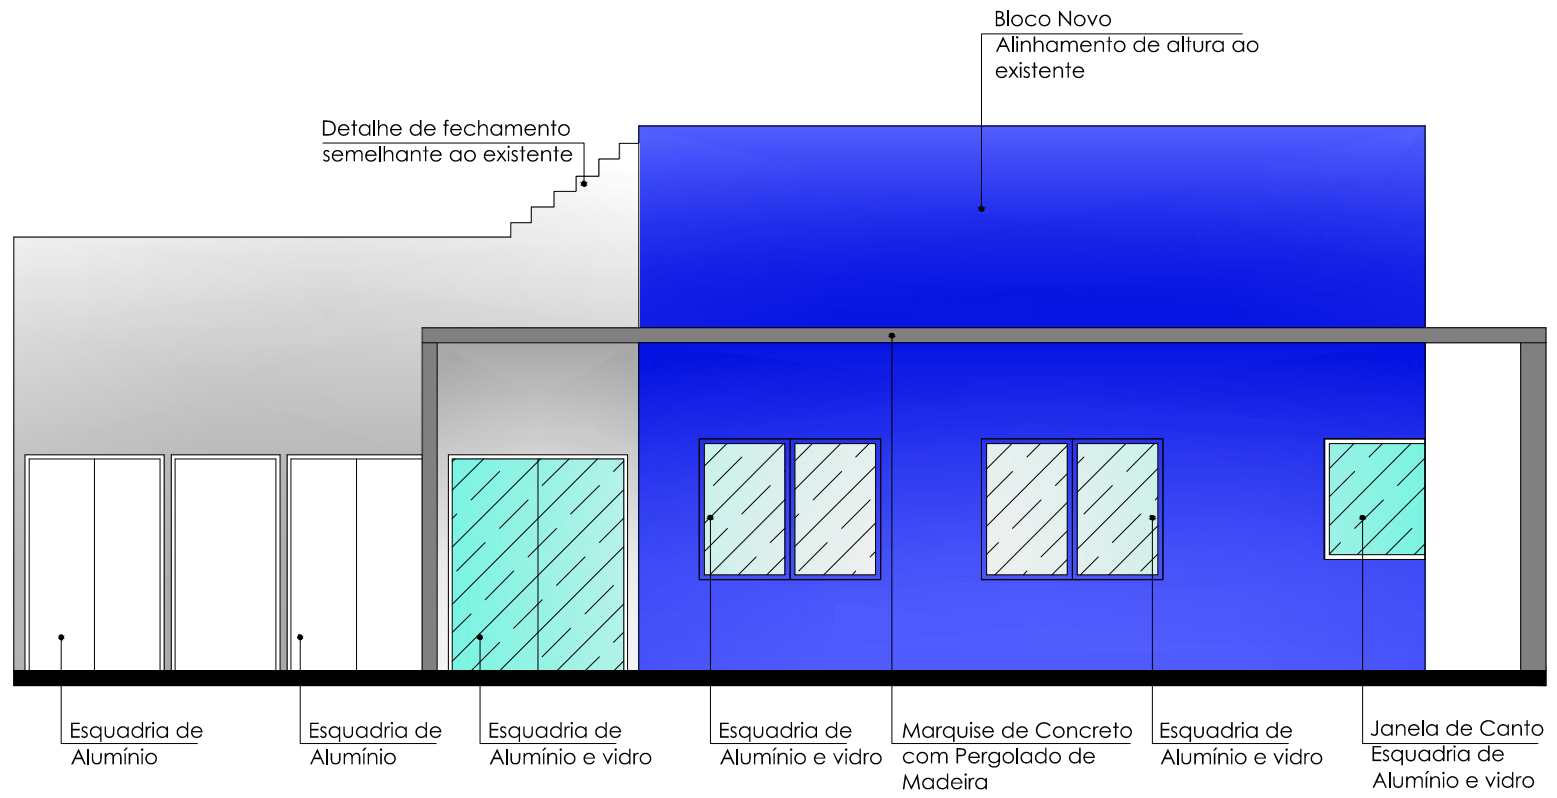

2 Fachada Leste
1:75

OBRA/LOCAL: UNIDADE B�SICA DE SA�DE RUA VALNI PEDROSO SEVERO, COXILHA-RS		
T�TULO: PROJETO ARQUITET�NICO		
DESCRI��O: Sala Comercial em Alvenaria �rea: 80,25 m�		
RESPONS�VEL T�CNICO: Maicom Eduardo Favaro Arquiteto e Urbanista CAU A146937-1 Diretor do Departamento de Engenharia		
CONTRATANTE: Ildo Jos� Orth PREFEITO MUNICIPAL		
Escala: Indicada	Data: Julho/2020	Prancha N�: 05/05

Todos os Direitos Autorais Reservados de acordo com a LEI N  9.610. DE 19 DE FEVEREIRO DE 1998.