


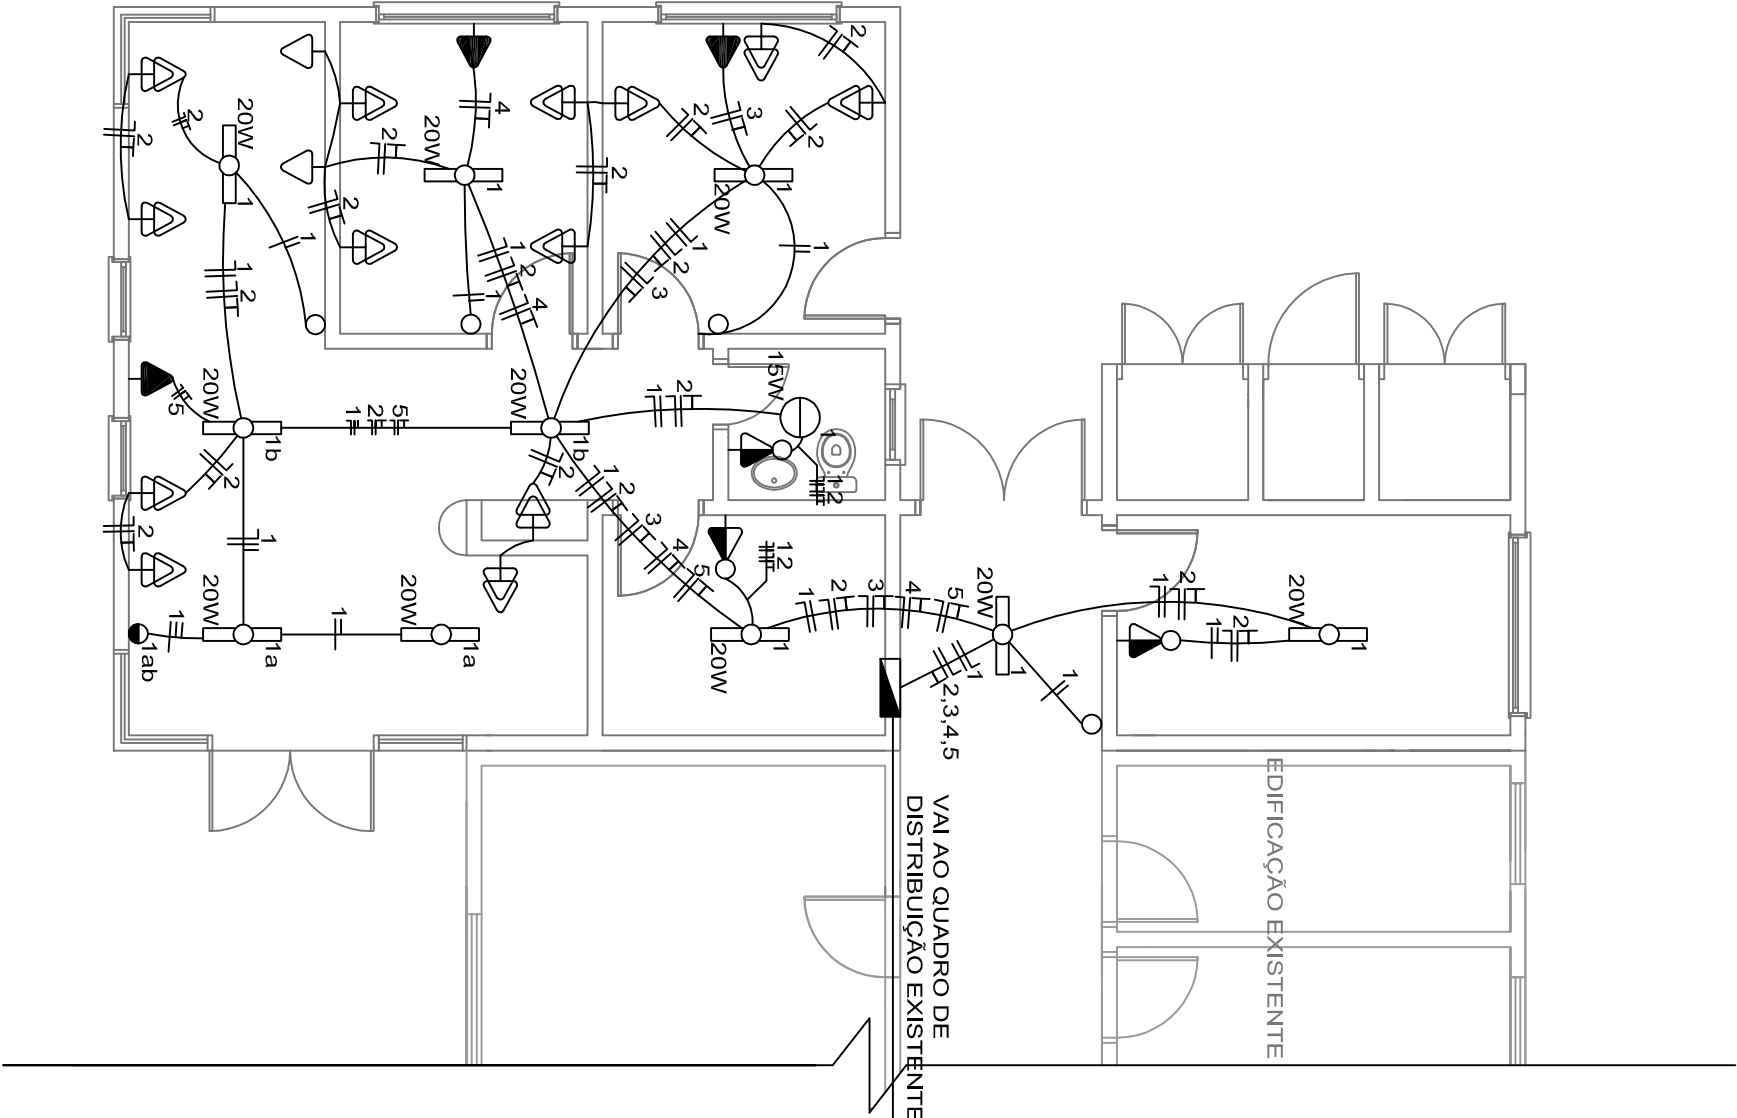

QUADRO DE CARGAS				
CIRCUITO (Nº)	LÂMPADAS (W)	TOMADAS (W)	TOTAL (W)	DISJUNTOR (A)
1	215W	-	215W	1P-10A
2	-	3600W	3600W	1P-30A
3	-	2000W	2000W	1P-20A
4	-	2000W	2000W	1P-20A
5	-	2000W	2000W	1P-20A

CARGA PREVISTA = 9,795W

CONVENÇÕES

CENTRO DE DISTRIBUIÇÃO

TOMADA DE LUZ BAIXA - H=0,30m

TOMADA DE LUZ ALTA DE USO ESPECÍFICO 2.000W - H=2,20m

INTERRUPTOR 01 SEÇÃO

INTERRUPTOR 02 SEÇÕES

FASE

NEUTRO

TERRA

LEGENDA	
QUANT.	DESCRIÇÃO
10	LUMINÁRIA TIPO CALHA, DE SOBREPOR, COM 1 LÂMPADA TUBULAR FLUORESCENTE DE 20 W, COM REATOR DE PARTIDA CONVENCIONAL
1	LUMINÁRIA TIPO SPOT, DE SOBREPOR, COM 1 LÂMPADA FLUORESCENTE DE 15 W

OBRA/LOCAL:
Ampliação da Unidade Básica de Saúde de Coxilha

Rua Válmir Pedrosso Severo, Nº 011, Centro, Coxilha/RS

TÍTULO:
Projeto Elétrico

DESCRIÇÃO:
Planta Elétrica e Quadro de Cargas

PROPRIETÁRIO:
ILDO JOSÉ ORTI
PREFEITO MUNICIPAL

RESPONSÁVEL TÉCNICO:
MARCOS ANDRÉ MIOZZO ZAVODNIK
Eng. Civil CREMAS 167892

ESCALA:
1/75

FRANCHA Nº:
01/01