
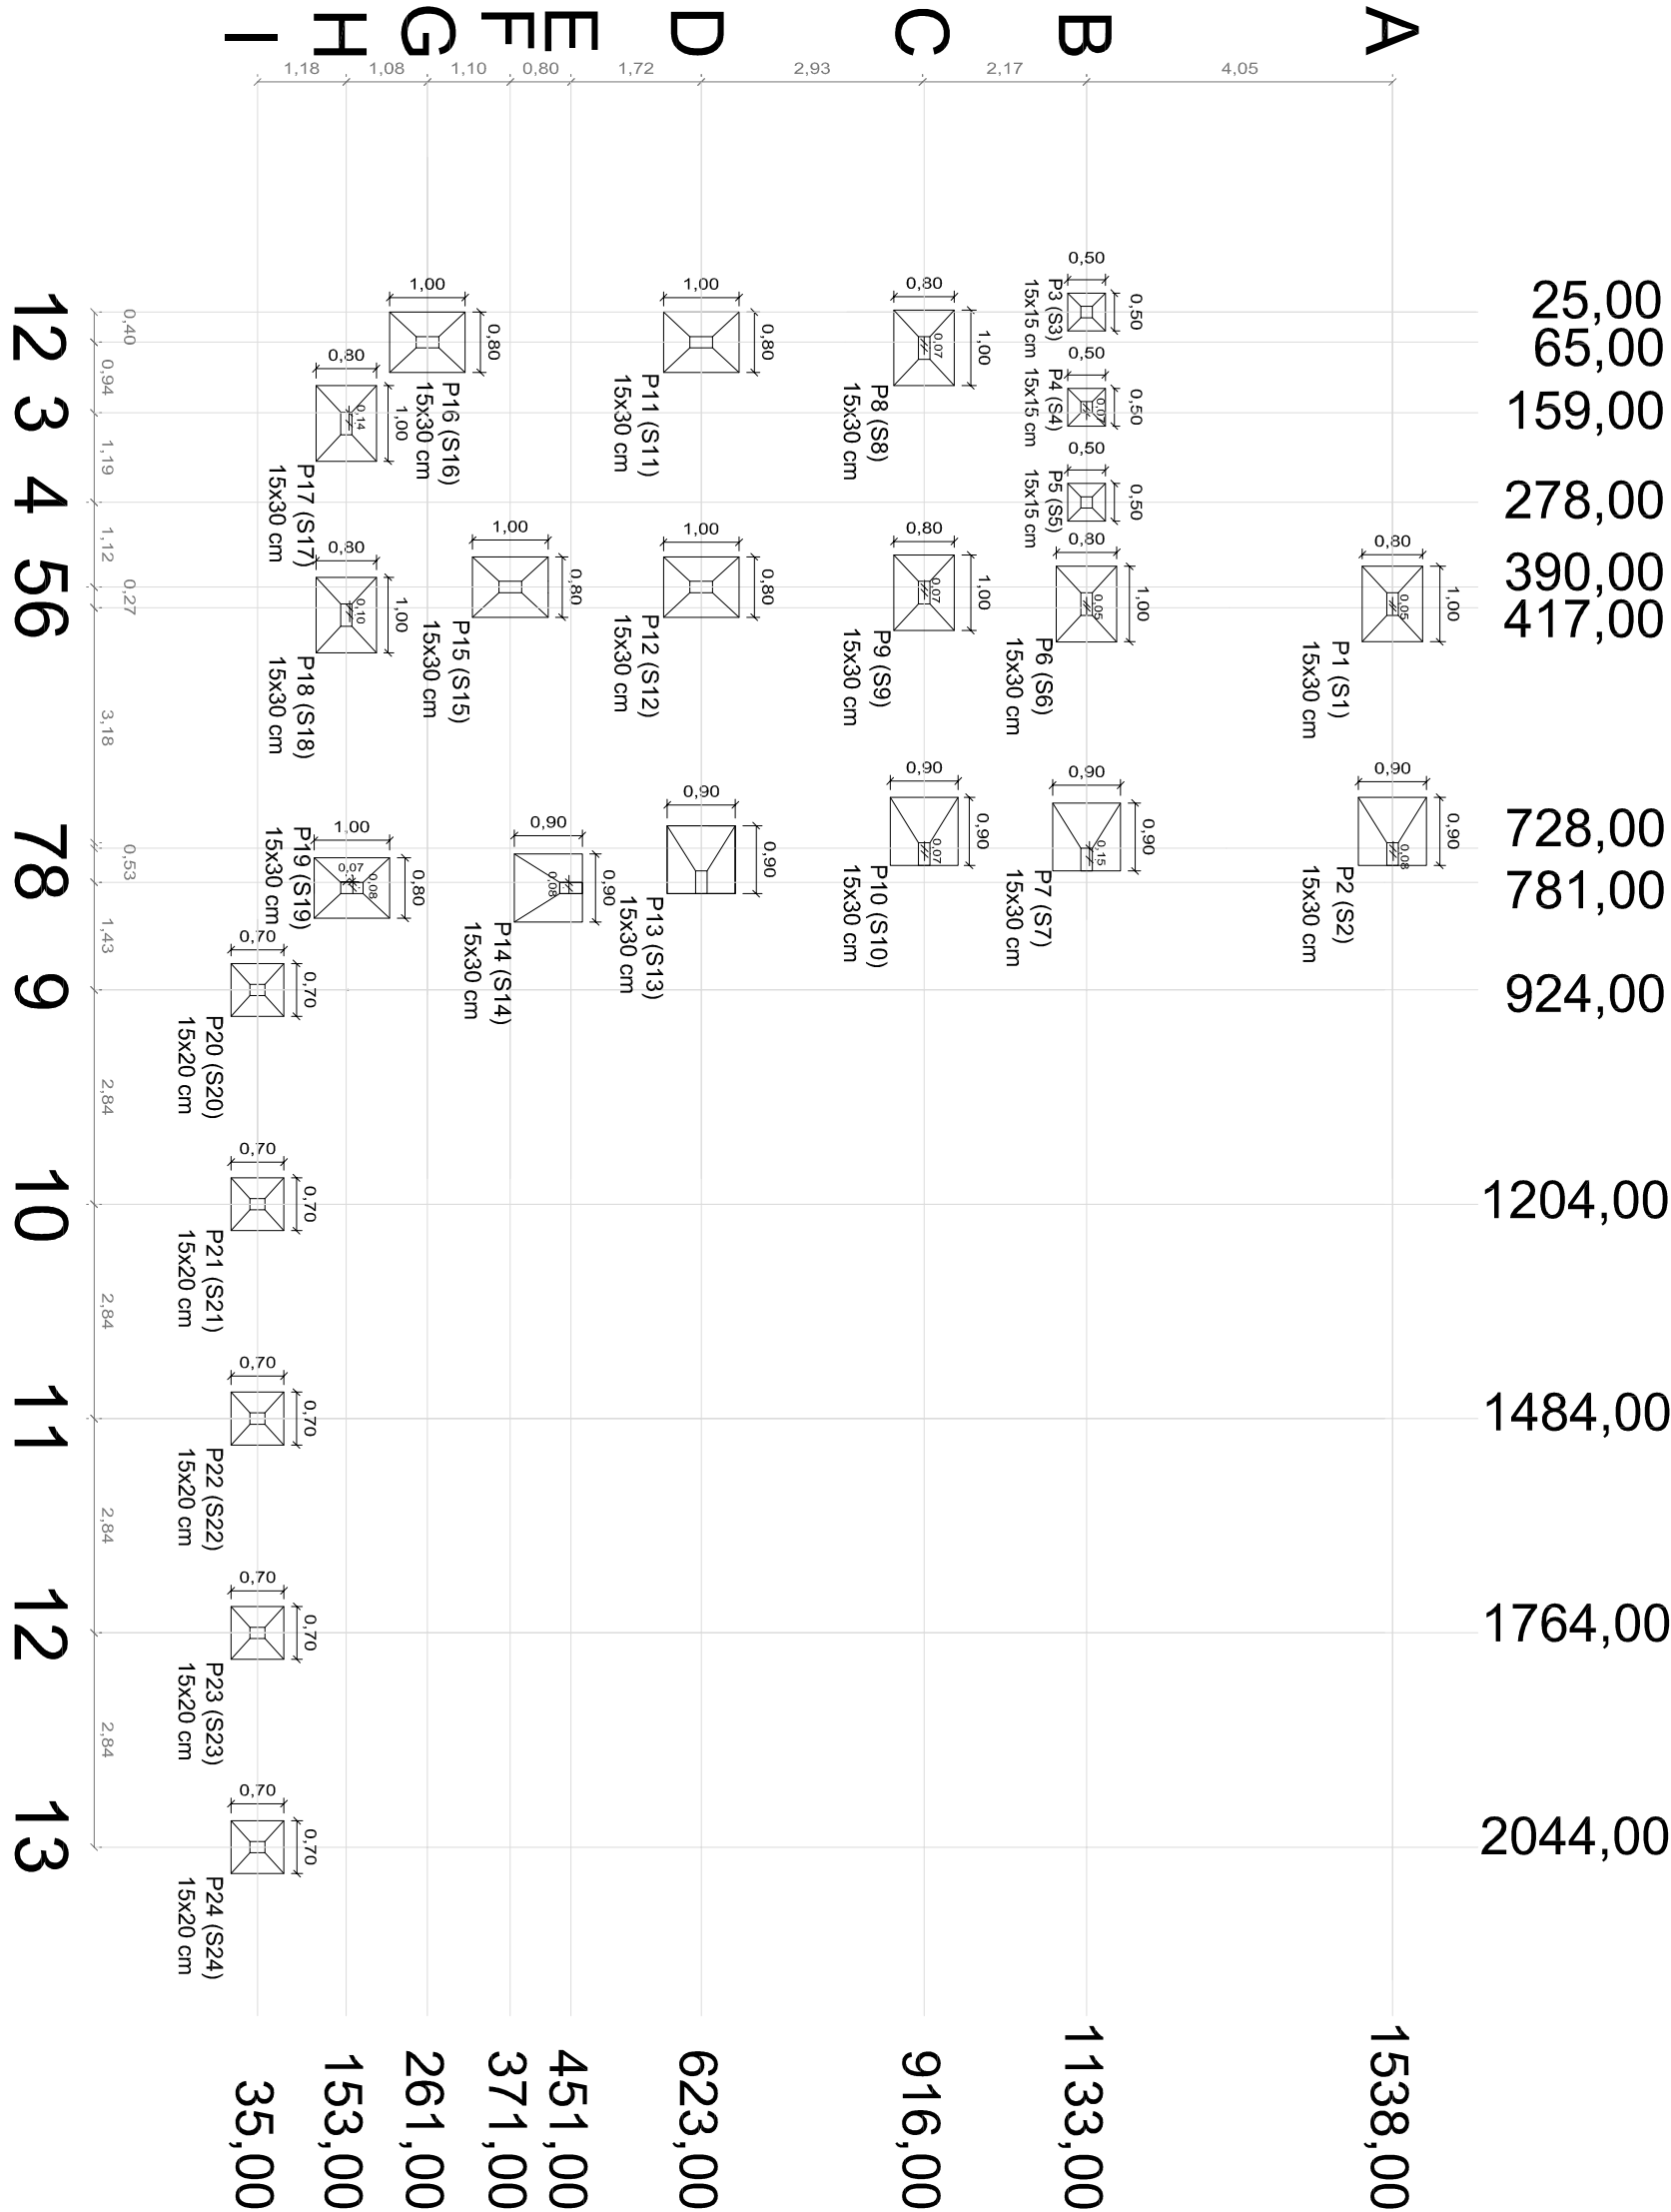


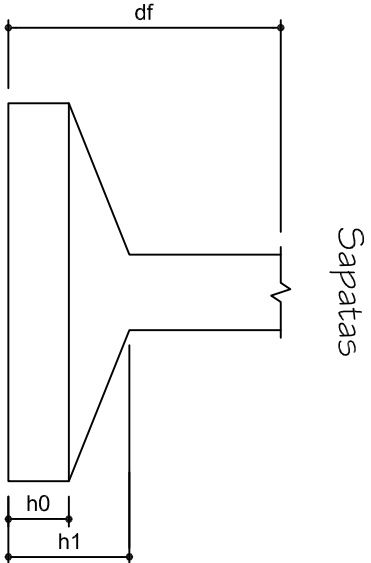

OBRA LOCAL: Ampliação da Unidade Básica de Saúde de Caxambu

Rua Valmir Pedroso Severo, Nº 01, Centro, Caxambu/R5

TÍTULO: Projeto Estrutural

DESCRIÇÃO: Locação da Fundação

PROPRIETÁRIO: ILDO JOSÉ ORTI

RESPONSÁVEL TÉCNICO: MARCOS ANDRÉ MIOZZO ZAVODNIK

ESCALA: 1/100

DATA: Agosto/2020

FRANQUIA Nº: ES 01/12