


LEGENDA HIDROSSANITÁRIO	
	REGISTRO DE GAVETA
	RALO SIFONADO
	CAIXA INSPEÇÃO CLOACAL
	TUBULAÇÃO EMBUTIDA NA LAJE
	TUBULAÇÃO EMBUTIDA NA PAREDE
	TUBULAÇÃO EMBUTIDA NO PISO

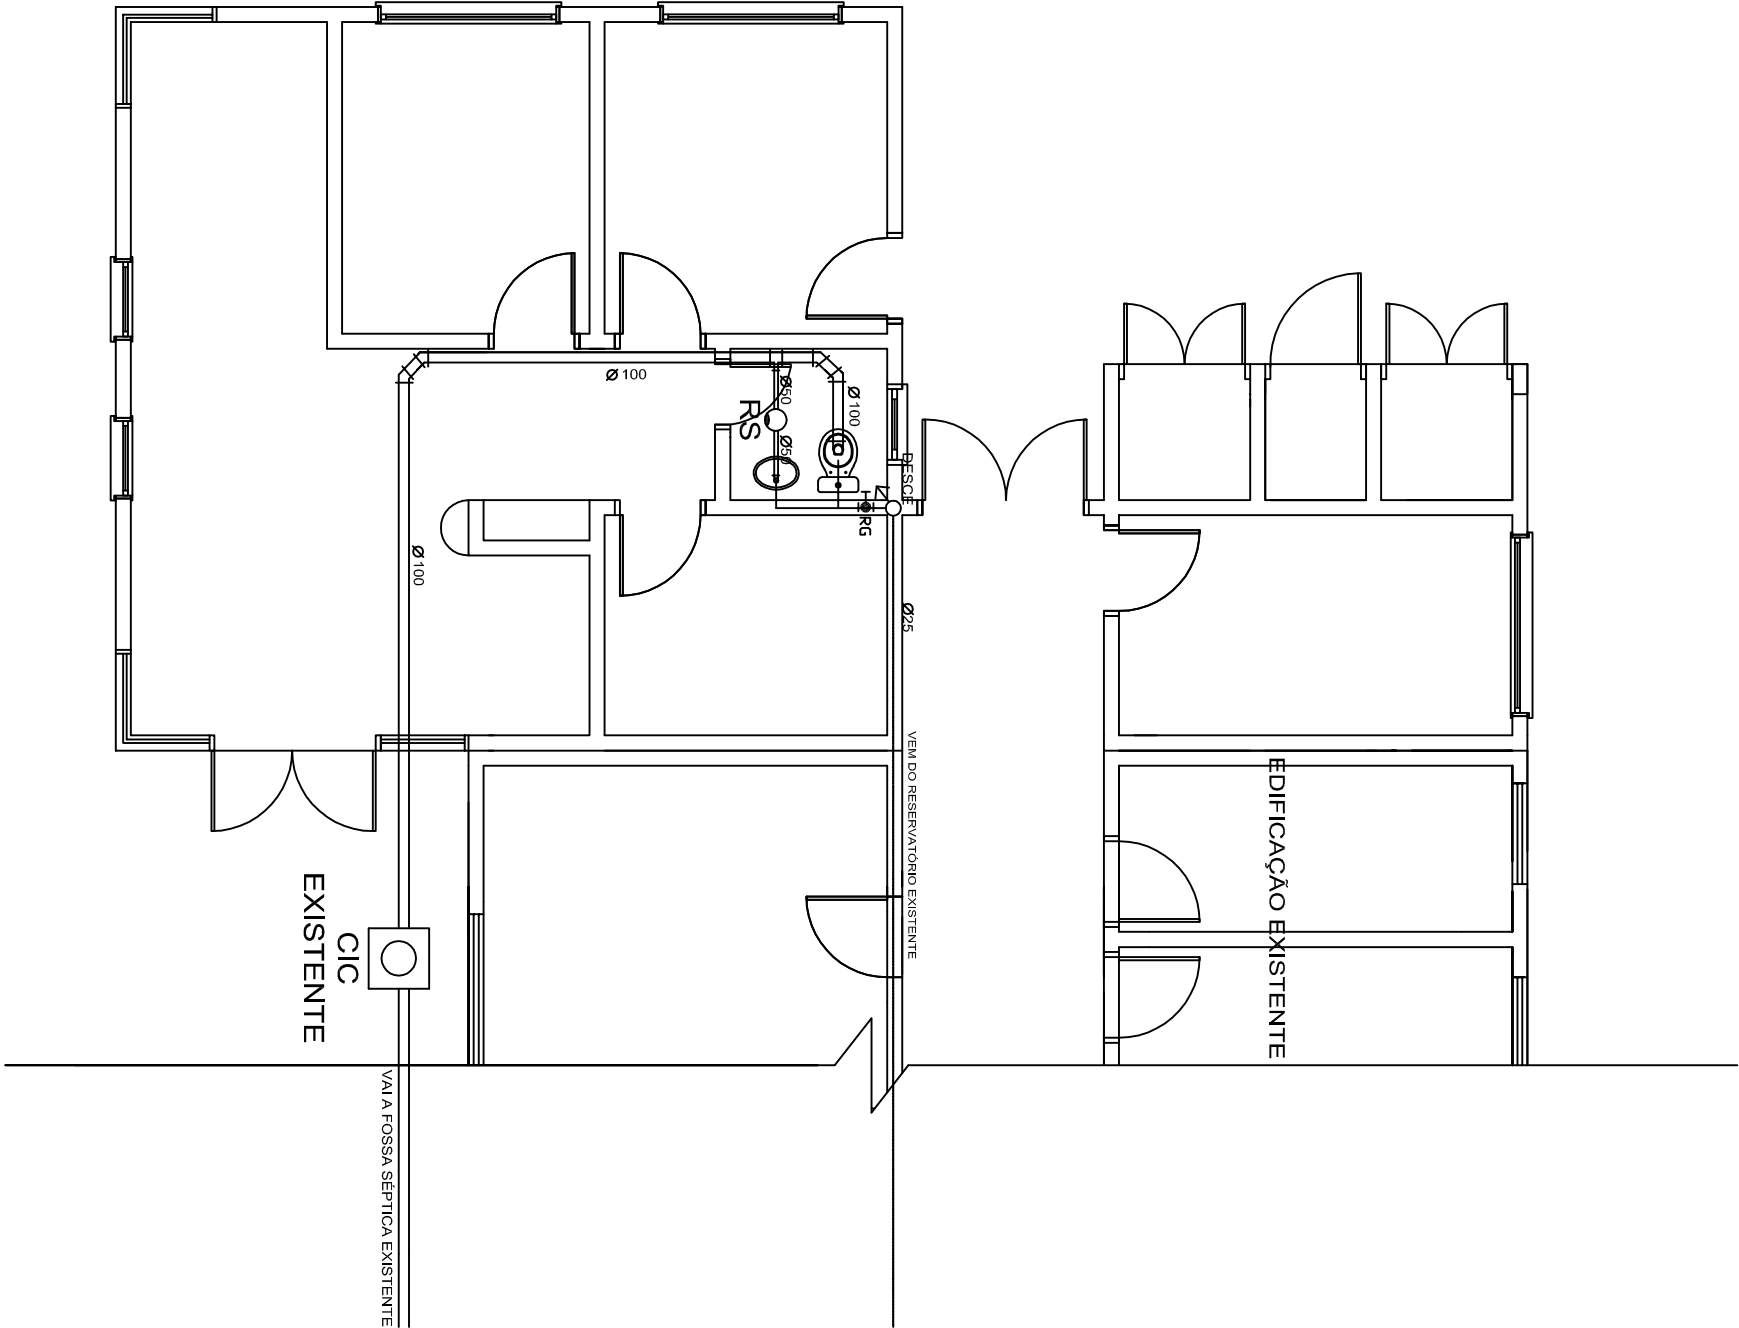

OBRA LOCAL: **Ampliação da Unidade Básica de Saúde de Coxilha**
Rua Válmir Pedrosso Severo, Nº 01, Centro, Coxilha/RS

TÍTULO: **Projeto Hidrossantário**

DESCRIÇÃO: **Planta Hidrossantária**

PROPRIETÁRIO:	RESPONSÁVEL TÉCNICO:	ESCALA:	FRANQUIA Nº:
ILDO JOSÉ ORTI PREFEITO MUNICIPAL	MARCOS ANDRÉ MIOZZO ZAVODNIK Eng. Civil CREMAS 167892	1/75	HD 01/01